

Geplante landschaftspflegerische Maßnahmen

- E1

Ersatzmaßnahme zur Sicherung der Funktionsfähigkeit des Naturhaushaltes
- A1

Ausgleichsmaßnahme zur Sicherung der Funktionsfähigkeit des Naturhaushaltes bzw. zur Neugestaltung des Landschaftsbildes
- A-K101E

Zusätzliche Ausgleichsmaßnahme nach der Bayerischen Kompensationsverordnung (BayKompV) (Planänderung vom 03.11.2014)
- S1E

Geänderte Schutzmaßnahme (Planänderung vom 03.11.2014)

Bau- und vegetationstechnische Maßnahmen

Siehe Legende zum Landschaftspflegerischen Begleitplan (Unterlage 12.2T)

Ergänzung zur Unterlage 12.2 T

Codes der Biotop- und Nutzungstypen

- G11

Biotop- und Nutzungstyp Bestand
- G212

Biotop- und Nutzungstyp Planung (Entwicklungsziel)

(Biotop- und Nutzungstypen laut "Biotopwertliste zur Anwendung der Bayerischen Kompensationsverordnung (Stand 28.02.2014) mit redaktionellen Änderungen vom 31.03.2014")

Biotop- und Nutzungstyp Bestand

G11 Intensivgrünland

Biotop- und Nutzungstyp Planung (Entwicklungsziel)

G212 Mäßig extensiv genutztes, artenreiches Grünland

S3E Schutzmaßnahme

Schutz zu erhaltender Gehölzbestände und Biotopflächen

Ziel / Begründung der Maßnahme:

Schutzmaßnahme zur Sicherung der Funktionsfähigkeit des Naturhaushaltes:

- Minimierung hinsichtlich der Beeinträchtigungen der Arten- und Biotopausstattung der an das Bau- und Vegetationsfeld angrenzenden Biotopstrukturen sowie Schutz der geplanten Ausgleichsflächen vor Schäden (insbes. Verdichtungen) durch Baufahrzeuge und Baulager.
- Vermeidung von Schädigungen sowie von Störungen geschützter Tierarten im Wirkraum des Vorhabens
- Minimierung hinsichtlich der Beeinträchtigungen des Landschaftsbildes sowie der Arten- und Biotopausstattung, durch Schutz vorhandener, landschaftsbildprägender Gehölzbestände

Maßnahmenbeschreibung:

1. Begrenzung des Bau- und Vegetationsfeldes zum Schutz angrenzender Biotopflächen mit ökologisch wertvollen Beständen bzw. geplanter Ausgleichsflächen
2. Wegfall bzw. Begrenzung der Arbeitsstreifen in diesen Bereichen und Errichtung von Bauzäunen in Abstimmung mit der Umweltbaubegleitung
3. Schutz der Gehölzbestände während der Baumaßnahme vor mechanischen Schäden, Überfüllungen und Abgrabungen durch entsprechende Maßnahmen in Abstimmung mit der Umweltbaubegleitung gemäß DIN 18920 und RAS-LP4

A-K 101E Ausgleichsmaßnahme zur Sicherung der Funktionsfähigkeit des Naturhaushaltes

K = Kompensationsmaßnahme nach dem Biotopwertverfahren (BayKompV) bilanziert

Magerwiese südlich von Weinhackl, km 24+330

Ziel / Begründung der Maßnahme:


Ausgleichsmaßnahme zur Sicherung der Funktionsfähigkeit des Naturhaushaltes:

- Ausgleich für zusätzliche bauzeitliche Beeinträchtigungen der Lebensräume im Hammerbach durch die Baustraße mit Behelfsbrücke über den Hammerbach (Planänderung vom 03.11.2014)
- Erweiterung eines Komplexlebensraumes in funktionalem Zusammenhang mit der Leitlinie Isen; Funktion dieser Lebensräume: Teilhabitat und Trittsteinbiotop für Tierarten der Talau
- Anlage eines "Brückenkopfbiotops", um die Akzeptanz und Funktionsfähigkeit der Brücke zur Unterquerung der Autobahntrasse durch Tierarten zu erhöhen

Maßnahmenbeschreibung:

1. Aushagerung von vorhandenem Grünland durch Mahd sowie teilweises Entfernen der Vegetationsschicht und anschließendes Ausbringen von Schnittgut aus mageren Frischwiesen

Gesamtfläche: 0,11 ha
Kompensationsumfang nach BayKompV: 4842 Wertpunkte

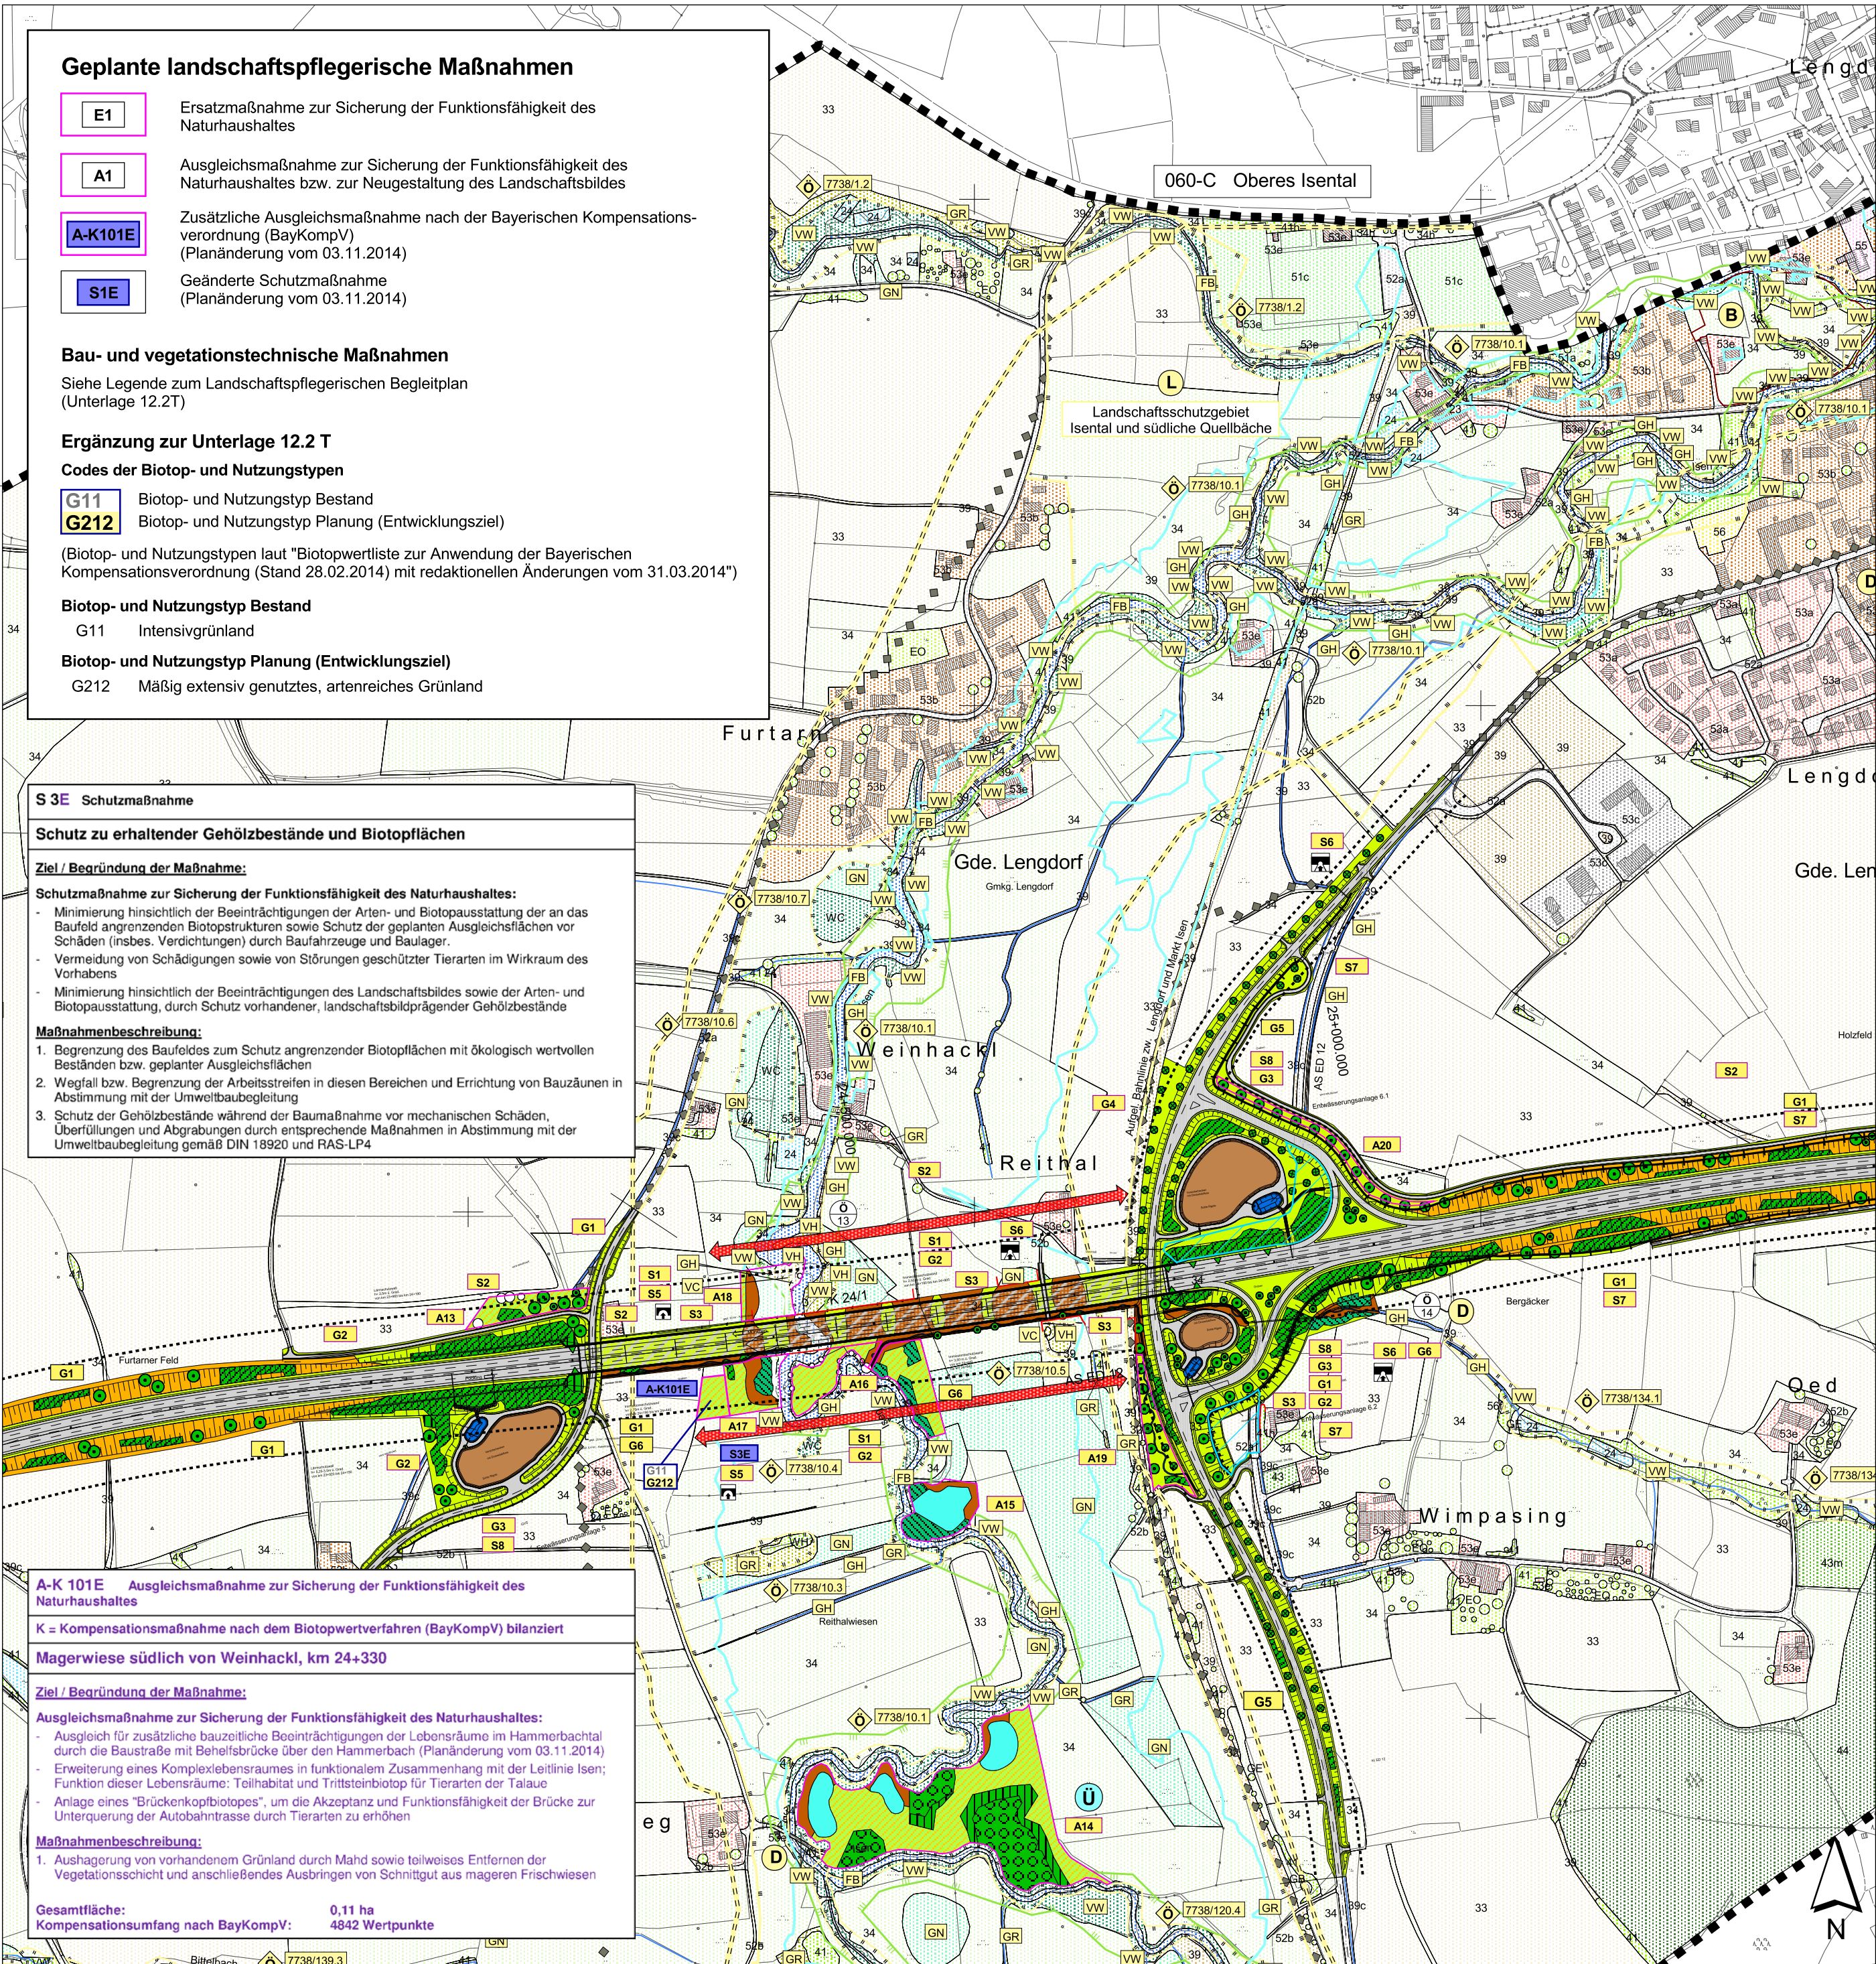

Planänderung vom 03.11.2014
zu den Planfeststellungsunterlagen
vom 30.04.1999

Aufgestellt:
München, den 03.11.2014
Autobahndirektion Südbayern

Peiker, Leitender Baudirektor

3. Tektur vom 27.02.2009
zu den Planfeststellungsunterlagen
vom 30.04.1999

Aufgestellt:
München, den 27.02.2009
Autobahndirektion Südbayern


Lichtenwald, Präsident

1. Tektur vom 31.10.2002
zu den Planfeststellungsunterlagen
vom 30.04.1999

Aufgestellt:
München, den 31.10.2002
Autobahndirektion Südbayern

Wolterreck, Präsident

Nr.	Art der Änderung	Datum	Name
1	Ergänzung der Ausgleichsmaßnahme A-K 101E	Okt. 2014	Holzmann

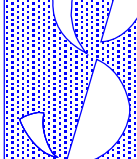	Bearbeitung:	Datum	Name
	Dr. H. M. Schober Büro für Landschaftsarchitektur	bearbeitet	Febr. 2009 Pöllinger / Holzmann
	Obere Hauptstraße 45, 85354 Freising Tel.: 08161/3001, Fax: 08161/94433 zentrale@schober-larc.de, www.schober-larc.de	gezeichnet	Febr. 2009 Kränzein
		geprüft	Febr. 2009 Dr. Schober
		Reg. Nr.	07001

Freistaat Bayern
Autobahndirektion Südbayern

Seidstraße 7-11, 80335 München, Tel. 089/54552-0, Fax 089/54552-200, E-Mail: poststelle@abdsb.bayern.de



Unterlage	12.5 E
Blatt Nr.	2a
Datum	Zeichen

Planfeststellung	bearbeitet		
A94 München - Pocking (A3)	aufgestellt	Sachgebiet 13	Febr. 2009 Stelter
			Febr. 2009 Schaub
	geprüft	Abteilung 1	Febr. 2009 Hölzl
Neubau Pastetten - Dorfen			
km 16 + 980 bis km 34 + 423			
Landschaftspflegerischer Begleitplan Lageplan der landschaftspflegerischen Maßnahmen Baustraße mit Behelfsbrücke über den Hammerbach Ausgleichsfläche A-K101E im Isental km 23+700 bis km 25+500			
Maßstab 1 : 5000			

Aufgestellt:
München, den 30.04.1999
Autobahndirektion Südbayern

Wolterreck
Präsident

Projekt: 10068

Datum:
Luftbild(er), Geodaten: © Bayerische Vermessungsverwaltung