


- ### Zeichenerklärung
- reines und allgemeines Wohngebiet, Kleinsiedlungsgebiet
 - Kerngebiet, Dorfgebiet, Mischgebiet
 - Gewerbegebiet, Industriegebiet
 - Sondergebiete (Schulen, Heime, Krankenhäuser)
 - Grünfläche
 - Gebäudeabbruch
 - Biotop
 - Landschaftsschutzgebiet
 - Naturschutzgebiet
 - sonst. Schutzgebiete
 - Maßnahmengrenze
 - Archäologie
 - Überschwemmungsgrenze
 - Einschnittböschung
 - Entwässerungsmulde
 - Bankett
 - Fahrbahn
 - Bankett
 - Dammböschung öffentl. Feld- und Waldweg
 - Muldeneinlauf
 - Kontrollschacht
 - Sickerrohrleitung
 - Gemeinde/Gemarkungsgrenze
 - Planfeststellungsende
 - FFH - Grenze
 - FFH - Grenze - Feinkartierung ONB
 - Abwasserkanal
 - Vorh. Fernmeldekabel - Deutsche Telekom
 - 20 kV - Freileitung - E.ON Bayern AG
 - Neuplanung 20 kV - Freileitung - E.ON Bayern AG
 - Wasserversorgungsleitung - Zweckverband der Paartalgruppe
 - Neuplanung Wasserversorgungsleitung - Zweckverband der Paartalgruppe
 - Erdgasleitung Erdgas Südbayern
 - Neigungsbruchpunkt mit Angabe von Gefälle (-) und Steigung (+) in Prozent, Länge der Gefälle - (Steigungs-) Strecke und Halbmesser
 - Fahrbahneigung in Prozent
 - Hoch- bzw. Tiefpunkt
 - Lärmschutz
 - LS - Wall
 - LS - Wand

1. Tektur vom 11.12.2015
Ersetzt Unterlage 7.1 Blatt 5

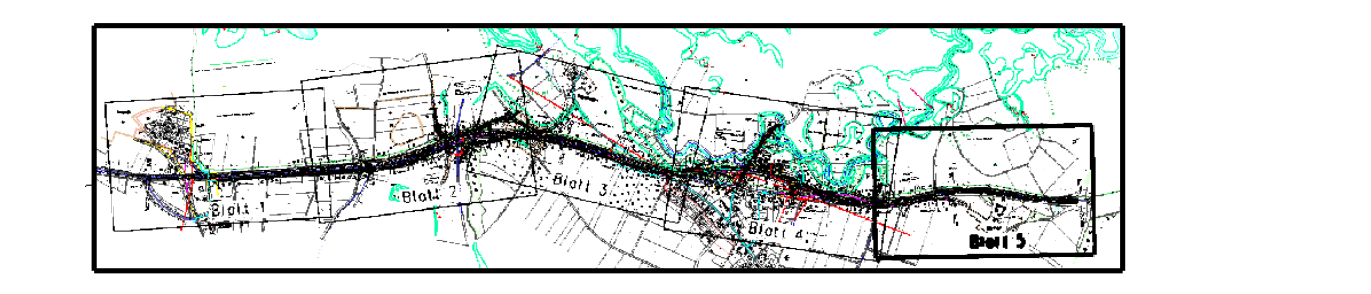

Staatliches Bauamt Ingolstadt		bearbeitet: Juni 2015 Hartmann	
Elbrachtstraße 20 85049 Ingolstadt		gezeichnet: Juni 2015 Hartmann	
Tel.: 08419346-0, Fax: 08419346-150, E-Mail: poststelle@sbam.bayern.de		geprüft: Juni 2015 Schönbrot	
		PSP Nr.:	
		Projekt: B300-OU-WEICH-TEKTUR2015	

Nr.	Art der Änderung	Datum	Zeichen

FESTSTELLUNGSENTWURF

Straßenbauverwaltung Freistaat Bayern		Unterlage / Blatt-Nr.: 5.5 T	
Staatliches Bauamt Ingolstadt		Lageplan	
Straße / Abschn.-Nr. / Station: B300, 1510_0,000 bis B300, 1510_4,132		Maßstab: 1:1000	
PROJIS-Nr.:			

**B300 Augsburg - Regensburg
Ortsumfahrung Weichenried
Bau-km 3+422 bis Bau-km 4+300**

aufgestellt: Staatliches Bauamt Ingolstadt	Bestandteil des Planänderungsbeschlusses der Regierung von Oberbayern nach § 17c Satz 1 FStMG, Art. 76 Abs. 1 BayVwVfG vom 19.12.2017, Az. 32-4354-2-B300-000 München, 19.12.2017
Mandat: Lfd. Bauverfahren Ingolstadt, den 11.12.2015	Gegenüber: Oberregierungsrat