


Zeichenerklärung:

| | | | |
|--|---|--|--|
| | Grünfläche | | Einschnittsböschung |
| | reines und allgemeines Wohngebiet, Kleinsiedlungsgebiet | | Erntewässerungsgraben |
| | Kerngebiet, Dorfgebiet, Mischgebiet | | Bankett |
| | Gewerbegebiet, Industriegebiet | | Bankett als Trennstreifen |
| | Sondergebiete (Schulen, Heime, Krankenhäuser) | | Fahrbahn |
| | Landschaftsschutzgebiet | | Geh-/Radweg |
| | WSS II | | Dammböschung |
| | WSS I | | Grünfläche |
| | Naturdenkmal | | Weg mit wassergebundener D. |
| | Gewässer | | Entwässerungsleitungen |
| | Haupt- / Nebengebäude | | Elementübergang mit Angabe der Station |
| | Gebäudeabbruch | | Neigungsbruchpunkt mit Angabe von Gefälle (-) und Steigung (+) in Prozent |
| | Abbruch Asphaltdecke | | Länge der Gefälle- bzw. Steigungstrasse, Halbmesser, Tangentiallänge, Srichmaß, Station und Höhe des Tangentialanschnittpunkts |
| | Schutzvorrichtung | | Leiteinrichtung für Tiere |
| | | | Gemarkungsgrenze |

1 1.13.1 Bauwerksnummer mit Angabe des Bauwerkstyps

Bauwerkstypen:

- 1** Straßen, Wege und Zufahrten
 - 1.1 Straßenneubau
 - 1.13.1 Staatsstraße
 - 1.14 Öffentliche Feld- und Waldwege
 - 1.15 Geh- und Radweg
 - 1.18 Private Zufahrt
 - 1.2 Änderung bestehender Straßen / Wege / Zufahrten
 - 1.22 Bundesstraße
 - 1.23.1 Staatsstraße (Änderung)
 - 1.23.2 Sonstige Straßen und Wege (Änderung)
 - 1.23.3 Sonstige Straßen und Wege (Einziehung)
 - 1.24 Geh- und Radweg (Änderung)
- 2** Bauwerke und Anlagen
 - 2.1 Bauwerke
 - 2.11 Über- und Unterführungen (Straße)
 - 2.12 Brücke / Durchlass
 - 2.16 Beseitigung von Bauwerken
- 3** Entwässerung
 - 3.1 Entwässerung, freie Strecke
 - 3.3 Durchlass
 - 3.3.1 Regenrückhalte- mit Absatzbecken und Leichtflüssigkeitsabscheider (Unterlagen für die wasserrechtlichen Erlaubnisse sind in Anlage 13 enthalten)
 - 3.4.1
- 4** Leitungen (Anlagen Dritter in der Straße)
 - 4.2 Elektrizitätsanlagen
 - 4.22 Stromleitung, bestehend
 - 4.3 sonstige Energieanlagen
 - 4.32 Gasleitung, bestehend
- 5** Gewässerausbau
- 6** Anlagen für Naturschutz
 - 6.22 Leiteinrichtung für Tiere
- 7** Sonstige Maßnahmen
- 7.7** Durchlass

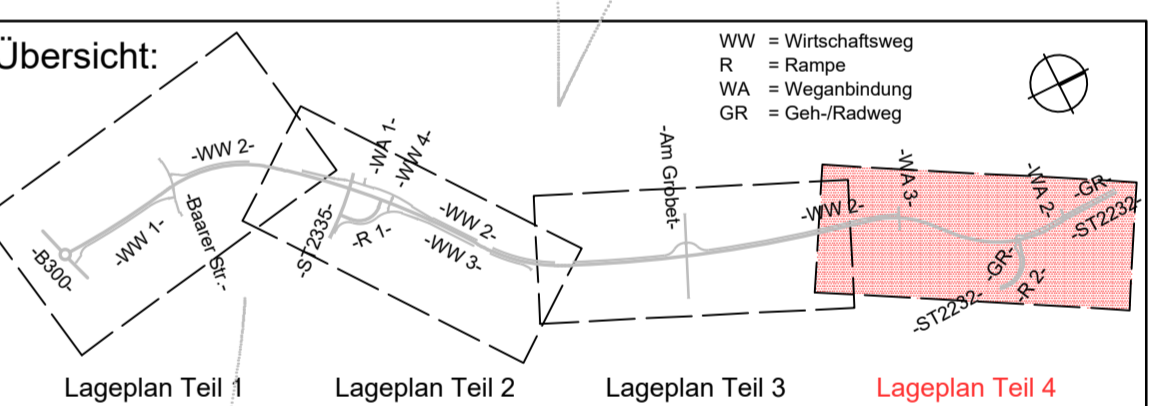

| | | | |
|---|--|----------------------|---------|
| Entwurfsbearbeitung: | | Datum | Zeichen |
| WipflerPLAN | | bearbeitet Okt. 2018 | ABR |
| Wipfler PLAN Planungsgesellschaft mbH Hohenwarter Str. 121 85276 Pfaffenlorenstein | | gezeichnet Okt. 2018 | SW |
| | | geprüft: Okt. 2018 | WW |

| | | | |
|-----|-------------------------------------|-----------|------|
| 1 | Verschiebung Rampe 2, Feldzufahrten | Okt. 2018 | SW |
| Nr. | Art der Änderung | Datum | Name |

Auftraggeber: Stadt Geisenfeld
Kirchplatz 4, 85290 Geisenfeld

Straße: Staatsstraße 2232
Geisenfeld

Ortsumfahrung Geisenfeld Nord-West
Bau-km 0+000 bis Bau-km 4+186
Pfaffenloren a. d. Ilm - Vohburg
Hier: Bau-km 3+000 bis Bau-km 4+186

Aufgestellt: Geisenfeld, 20.09.2012
Stadt Geisenfeld

1. Teckur
Geisenfeld, 24.10.2018
Stadt Geisenfeld

gez. Stauder, 1. Bürgermeister

Unterlage 7.1
Blatt Nr. 4
Reg. Nr. .
Datum Zeichen

bearbeitet
gezeichnet
geprüft

Lageplan
Maßstab: 1:1000

