

Zeichenerklärung:

- Nutzungssignaturen:**
- W Wohngebiet
 - M Mischgebiet
 - Hauptgebäude
 - Nebengebäude


- Schallschutzelemente:**
- Lärmschutzwand
 - Lärmschutzwall
 - Fahrbahndamm
 - Einschnitt
 - + Freifeldpunkt

Berechnungspunkt mit Nummer und Ortskürze

| Gebietsnutzung | Grenzwert | |
|-------------------------------------|-------------|---------------|
| | Tagzeitraum | Nachtzeitraum |
| MI | 64 | 54 |
| berechnetes Stockwerk | 1 | 61,7 |
| | 2 | 61,9 |
| Immissionspegel Tagzeitraum dB(A) | | 56,5 |
| Immissionspegel Nachtzeitraum dB(A) | | 56,8 |

Variantenbeschreibung:

Geschwindigkeiten: v(Pkw) = 100 km/h, v(Lkw) = 80 km/h
 Splitmastixasphalt im Ortsbereich, D_{StR0} = -2 dB(A)
 Mit Lärmschutz

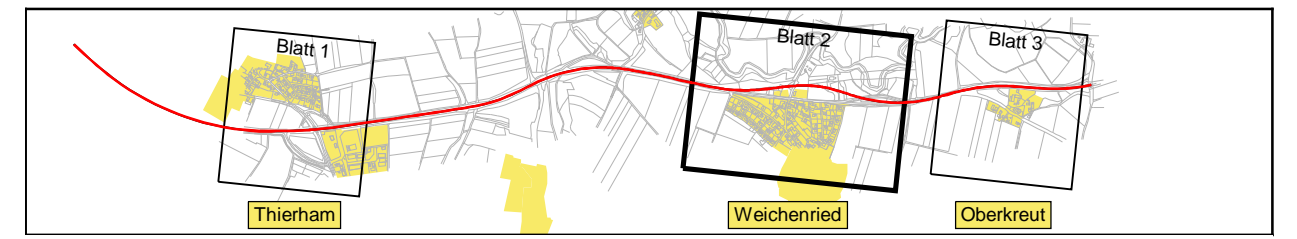

em plan
 Planung + Beratung im Immissionsschutz

Prinzregentenstr. 5
 86150 Augsburg
 Tel.: 0821/4551790, Fax: 0821/4550079
 www.em-plan.com / E-Mail: info@em-plan.com

| | |
|------------------------|-----------|
| Datum: | Zeichen: |
| bearbeitet: Oktober/15 | Schartner |
| gezeichnet: Oktober/15 | Schartner |
| geprüft: Oktober/15 | Ertl |

Staatliches Bauamt Ingolstadt

Elbrachtstraße 20
 85049 Ingolstadt
 Tel.: 0841/9346-0, Fax: 0841/9346-150, Email: poststelle@stbain.bayern.de

| | | | |
|-------------|-------|-------|------------|
| bearbeitet: | Gez.: | - | extern |
| gezeichnet: | Gez.: | - | extern |
| geprüft: | Gez.: | 10/15 | Schönbrodt |
| PSP Nr.: | | | |
| PSP Bez.: | | | |
| Dateiname: | | | |

| | | | |
|-----|------------------|-------|---------|
| 3 | | | |
| 2 | | | |
| 1 | | | |
| Nr. | Art der Änderung | Datum | Zeichen |

PLANFESTSTELLUNG

Straßenbauverwaltung Freistaat Bayern

Staatliches Bauamt Ingolstadt

Straße / Abschn.-Nr. / Station: B 300_1510_0.000 - B 300_1510_4.132

PROJIS-Nr.:

Unterlage / Blatt-Nr.: 7 / 2b

Lageplan zum Schallschutz Schallimmissionen im Prognose-Planfall 2030 m. LS

Maßstab: 1 : 2000

B 300 Augsburg - Regensburg Ortsumfahrung Weichenried

aufgestellt:
 Staatliches Bauamt Ingolstadt

Mandel, Ltd. Baudirektor
 Ingolstadt, den 11.12.2015

Bestandteil des Planänderungsbeschlusses der Regierung von Oberbayern nach § 17d Satz 1 FStRG, Art. 76 Abs. 1 BayVwVfG vom 19.12.2017, Az. 32-4354-2-B300-006 München, 19.12.2017

Guggenberger
 Oberregierungsrat