

Zeichenerklärung:

Nutzungssignaturen:

- Wohngebiet
- Mischgebiet
- Hauptgebäude
- Nebengebäude

Schallschutzelemente:

- Lärmschutzwand
- Lärmschutzwall
- Fahrbahndamm
- Einschnitt
- Freifeldpunkt


Berechnungspunkt mit Nummer und Ortskürz

berechnetes Stockwerk	Gebietsnutzung	Grenzwert	
		Tagzeitraum	Nachtzeitraum
	MI	64	54
1		61,7	56,5
2		61,9	56,8

Immissionspegel Tagzeitraum dB(A) Immissionspegel Nachtzeitraum dB(A)

Variantenbeschreibung:

Geschwindigkeiten: v(Pkw) = 100 km/h, v(Lkw) = 80 km/h
 Splitmastixasphalt im Ortsbereich, D_{Stro} = -2 dB(A)

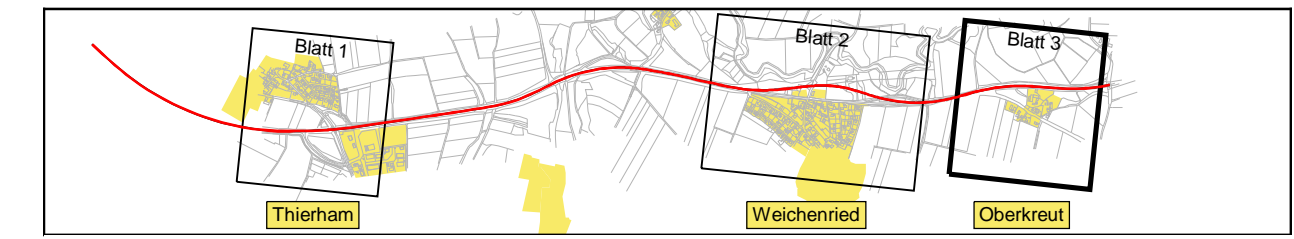

emplan
 Planung + Beratung
 im Immissionsschutz

Prinzregentenstr. 5
 86150 Augsburg

Tel.: 0821/4551790; Fax: 0821/4550079
 www.em-plan.com / E-Mail: info@em-plan.com

	Datum:	Zeichen:
bearbeitet:	Oktober/15	Schartner
gezeichnet:	Oktober/15	Schartner
geprüft:	Oktober/15	Ertl

Staatliches Bauamt Ingolstadt

Eibrachtstraße 20
 85049 Ingolstadt

Tel.: 0841/9346-0; Fax: 0841/9346-150; Email: poststelle@stbain.bayern.de

bearbeitet:	Gez:	-	extern
gezeichnet:	Gez:	-	extern
geprüft:	Gez:	10/15	Schönbrodt
PSP Nr.:			
PSP Bez.:			
Dateiname:			

Nr.	Art der Änderung	Datum	Zeichen
3			
2			
1			

PLANFESTSTELLUNG

Straßenbauverwaltung Freistaat Bayern	Unterlage / Blatt-Nr.: 7 / 3
Staatliches Bauamt Ingolstadt	Lageplan zum Schallschutz Schallimmissionen im Prognose-Planfall 2030
Straße / Abschn.-Nr. / Station: B 300_1510_0,000 - B 300_1510_4,132	Maßstab: 1 : 2000
PROJIS-Nr.:	

B 300 Augsburg - Regensburg Ortsumfahrung Weichenried

aufgestellt: Staatliches Bauamt Ingolstadt	Bestandteil des Planänderungsbeschlusses der Regierung von Oberbayern nach § 17d Satz 1 FStrG, Art. 76 Abs. 1 BayVwVfG vom 19.12.2017, Az. 32-4354.2-B300-006 München, 19.12.2017
Mandel, Ltd. Baudirektor Ingolstadt, den 11.12.2015	Guggenberger Oberregierungsrat

