

**Bauwerk 1**  
 GVS-Überführung-Engungszelle über B300  
 Bau-km 0+041.292 (Bau-km B 300 1+570.394)  
 LW = 20,50m  
 LH = 4,70m  
 Kr.  $\alpha = 100,00^\circ$   
 Br.Kl. 60/30, MCL 50/100  
 Lastmodell LM nach DIN EN 1991-2

### Legende


	reines und allgemeines Wohngebiet, Kleinsiedlungsgebiet		Biotop
	Kerngebiet, Dorfgebiet, Mischgebiet		Landschaftsschutzgebiet
	Gewerbegebiet, Industriegebiet		Naturschutzgebiet
	Sondergebiete (Schulen, Heime, Krankenhäuser)		sonst. Schutzgebiete
	Grünfläche		Maßnahmengrenze
	Wasserschutzgebiet		Archäologie
	Wasserschutzgebiet Zone II		Amphibienleitsystem
	Überschwemmungsgrenze		Planfeststellungsgrenze
	Einschnittsböschung		Einzugsgebietsgrenze
	Entwässerungsmulde		Einzugsgebiet
	Fahrbahn		
	Trennstreifen		
	Geh-/Radweg		
	Dämmböschung		
	Wirtschaftsweg		
	Muldeneinlauf		
	Kontrollschacht		
	Sickerrohrleitung		
	Gemeinde/Gemarkungsgrenze		
	Landkreisgrenze		

Neigungsbrechpunkt mit Angabe von Gefälle (-) und Steigung (+) in Prozent, Länge der Gefälle - (Steigungs-) Strecke und Halbmesser

$s = -1,344\%$   $s = 3,090\%$   
 $l = 278,574m$   $l = 467,700m$

$Km = 1+696,316$   
 $H = 0$   
 $t = 0,000$   
 $s = 0,534\%$   
 $l = 259,284m$

1. Tektur vom 11.12.2015

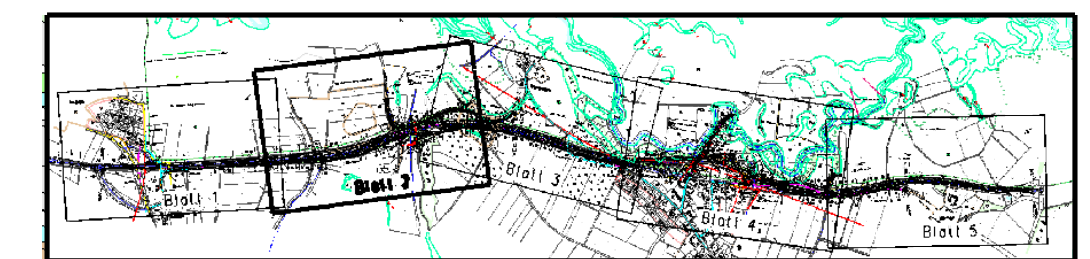

Staatliches Bauamt Ingolstadt	bearbeitet: Januar 2015	Hartmann
Eibbrachstraße 20	gezeichnet: Januar 2015	Hartmann
85049 Ingolstadt	geprüft: Januar 2015	Schönbrodt
Tel.: 0841/9346-0, Fax: 0841/9346-150, E-Mail: poststelle@stbain.bayern.de	PSP Nr.:	
	Projekt:	B300-UG-WEICHENRED

Nr.	Art der Änderung	Datum	Zeichen

## FESTSTELLUNGSENTWURF

Straßenbauverwaltung Freistaat Bayern		Unterlage / Blatt-Nr.: 8.2
Staatliches Bauamt Ingolstadt		Lageplan
Straße / Abschn.-Nr. / Station: B300_1510_0,000 bis B300_1510_4,132		Einzugsgebiete
PROJIS-Nr.:		Maßstab: 1 : 1000

**B 300 Augsburg - Regensburg**  
 Ortsumfahrung Weichenried  
 Bau-km 0+816 bis Bau-km 1+747

aufgestellt: Staatliches Bauamt Ingolstadt	Bestandteil des Planänderungsbeschlusses der Regierung von Oberbayern nach § 17a Satz 1 FStrG, Art. 18 Abs. 1 BayVwVG vom 19.12.2017, Az. 32-4354/2-B300-008 München, 19.12.2017
Mandant: Lfd. Baudirektor Ingolstadt, den 11.12.2015	Guggenberger Oberregierungsrat

