

Legende


- W reines und allgemeines Wohngebiet, Kleinsiedlungsgebiet
- M Kerngebiet, Dorfgebiet, Mischgebiet
- G Gewerbegebiet, Industriegebiet
- S Sondergebiete (Schulen, Heime, Krankenhäuser)
- Gr Grünfläche
- W Wasserschutzgebiet
- W2 Wasserschutzgebiet Zone II
- Ü Überschwemmungsgrenze
- E Einschnittsböschung
- E2 Entwässerungsmulde
- B Bankett
- F Fahrbahn
- T Trennstreifen
- GR Geh-/Radweg
- D Dammböschung
- Ww Wirtschaftsweg
- M Müldeneinlauf
- K Kontrollschacht
- S Sickerrohrleitung
- G Gemeinde/Gemarkungsgrenze
- L Landkreisgrenze
- B Biotop
- L Landschaftsschutzgebiet
- N Naturschutzgebiet
- S sonst. Schutzgebiete
- M Maßnahmgrenze
- A Archäologie
- A Amphibienlebensystem
- P Planfeststellungsende
- E Einzugsgebietsgrenze
- E Einzugsgebiet

Neigungsbrechpunkt mit Angabe von Gefälle (-) und Steigung (+) in Prozent, Länge der Gefälle- (Steigungs-) Strecke und Halbmesser

$s = -1,344\%$
 $l = 278,574m$

$s = +3,090\%$
 $l = 467,700m$

1. Tektur vom 11.12.2015

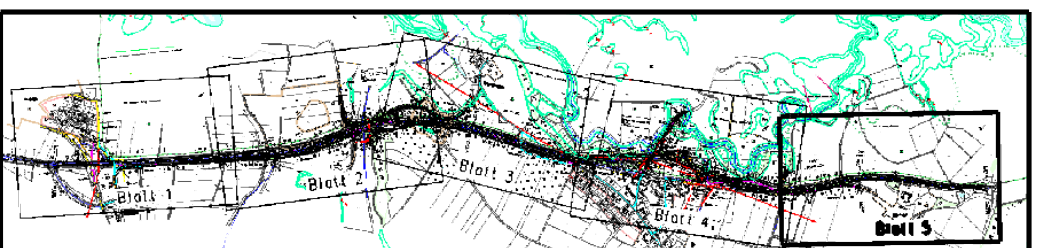

| | | |
|--|-------------------------|--------------------------|
| Staatliches Bauamt Ingolstadt | bearbeitet: Januar 2015 | Hartmann |
| Eibrachstraße 20 85049 Ingolstadt | gezeichnet: Januar 2015 | Hartmann |
| Tel.: 0841/9346-0, Fax: 0841/9346-150, E-Mail: poststelle@stbain.bayern.de | geprüft: Januar 2015 | Schönbrot |
| | PSP Nr.: | |
| | Projekt: | B300-OU-WEICH-TEKTUR0005 |

| Nr. | Art der Änderung | Datum | Zeichen |
|-----|------------------|-------|---------|
| | | | |

FESTSTELLUNGSENTWURF

| | |
|---|----------------------------|
| Straßenbauverwaltung Freistaat Bayern | Unterlage / Blatt-Nr.: 8.5 |
| Staatliches Bauamt Ingolstadt | Lageplan |
| Strasse / Abchn.-Nr. / Station: B300_1510_0_000 bis B300_1510_4_132 | Einzugsgebiete |
| PROJIS-Nr.: | Maßstab: 1 : 1000 |

**B 300 Augsburg - Regensburg
Ortsumfahrung Weichenried
Bau-km 3+422 bis Bau-km 4+300**

| | |
|--|--|
| aufgestellt: Staatliches Bauamt Ingolstadt | Bestandteil des Planänderungsbeschlusses der Regierung von Oberbayern nach § 176 Satz 1 FStG, Art. 76 Abs. 1 BayVwVfG vom 19.12.2017, Az. 32-4354-2-6300-006 München, 19.12.2017 |
| Mand. Lfd. Baudirektor Ingolstadt, den 11.12.2015 | Guggenberger Oberregierungsrat |

