













LEGENDE

-  455 Höhenlinien Bestand
-  Geltungsbereich Abbau und Deponie
-  Geltungsbereich Deponie
-  Flurgrenze mit Flurstücksnr.
-  Flurstücksgrenze NA
-  öffentliche Straßen /Wege
-  Randweg / Betriebsplatz Deponie
-  Verfüllabschnitt 1
-  Verfüllabschnitt 2
-  Verfüllabschnitt 3
-  Zaun

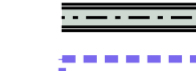

Plangrundlage:
 -Bestandsplan Aufmaß Höhenlinien Stand 11.07.06
 -Landschaftsarchitekt Köppl, Mühlheim / Inn
 -Ergänzende Vermessung vom Juli 2011 im Deponieeingangsbereich, und südwestlicher Teil der angrenzenden Verkehrswege Zoseder GmbH

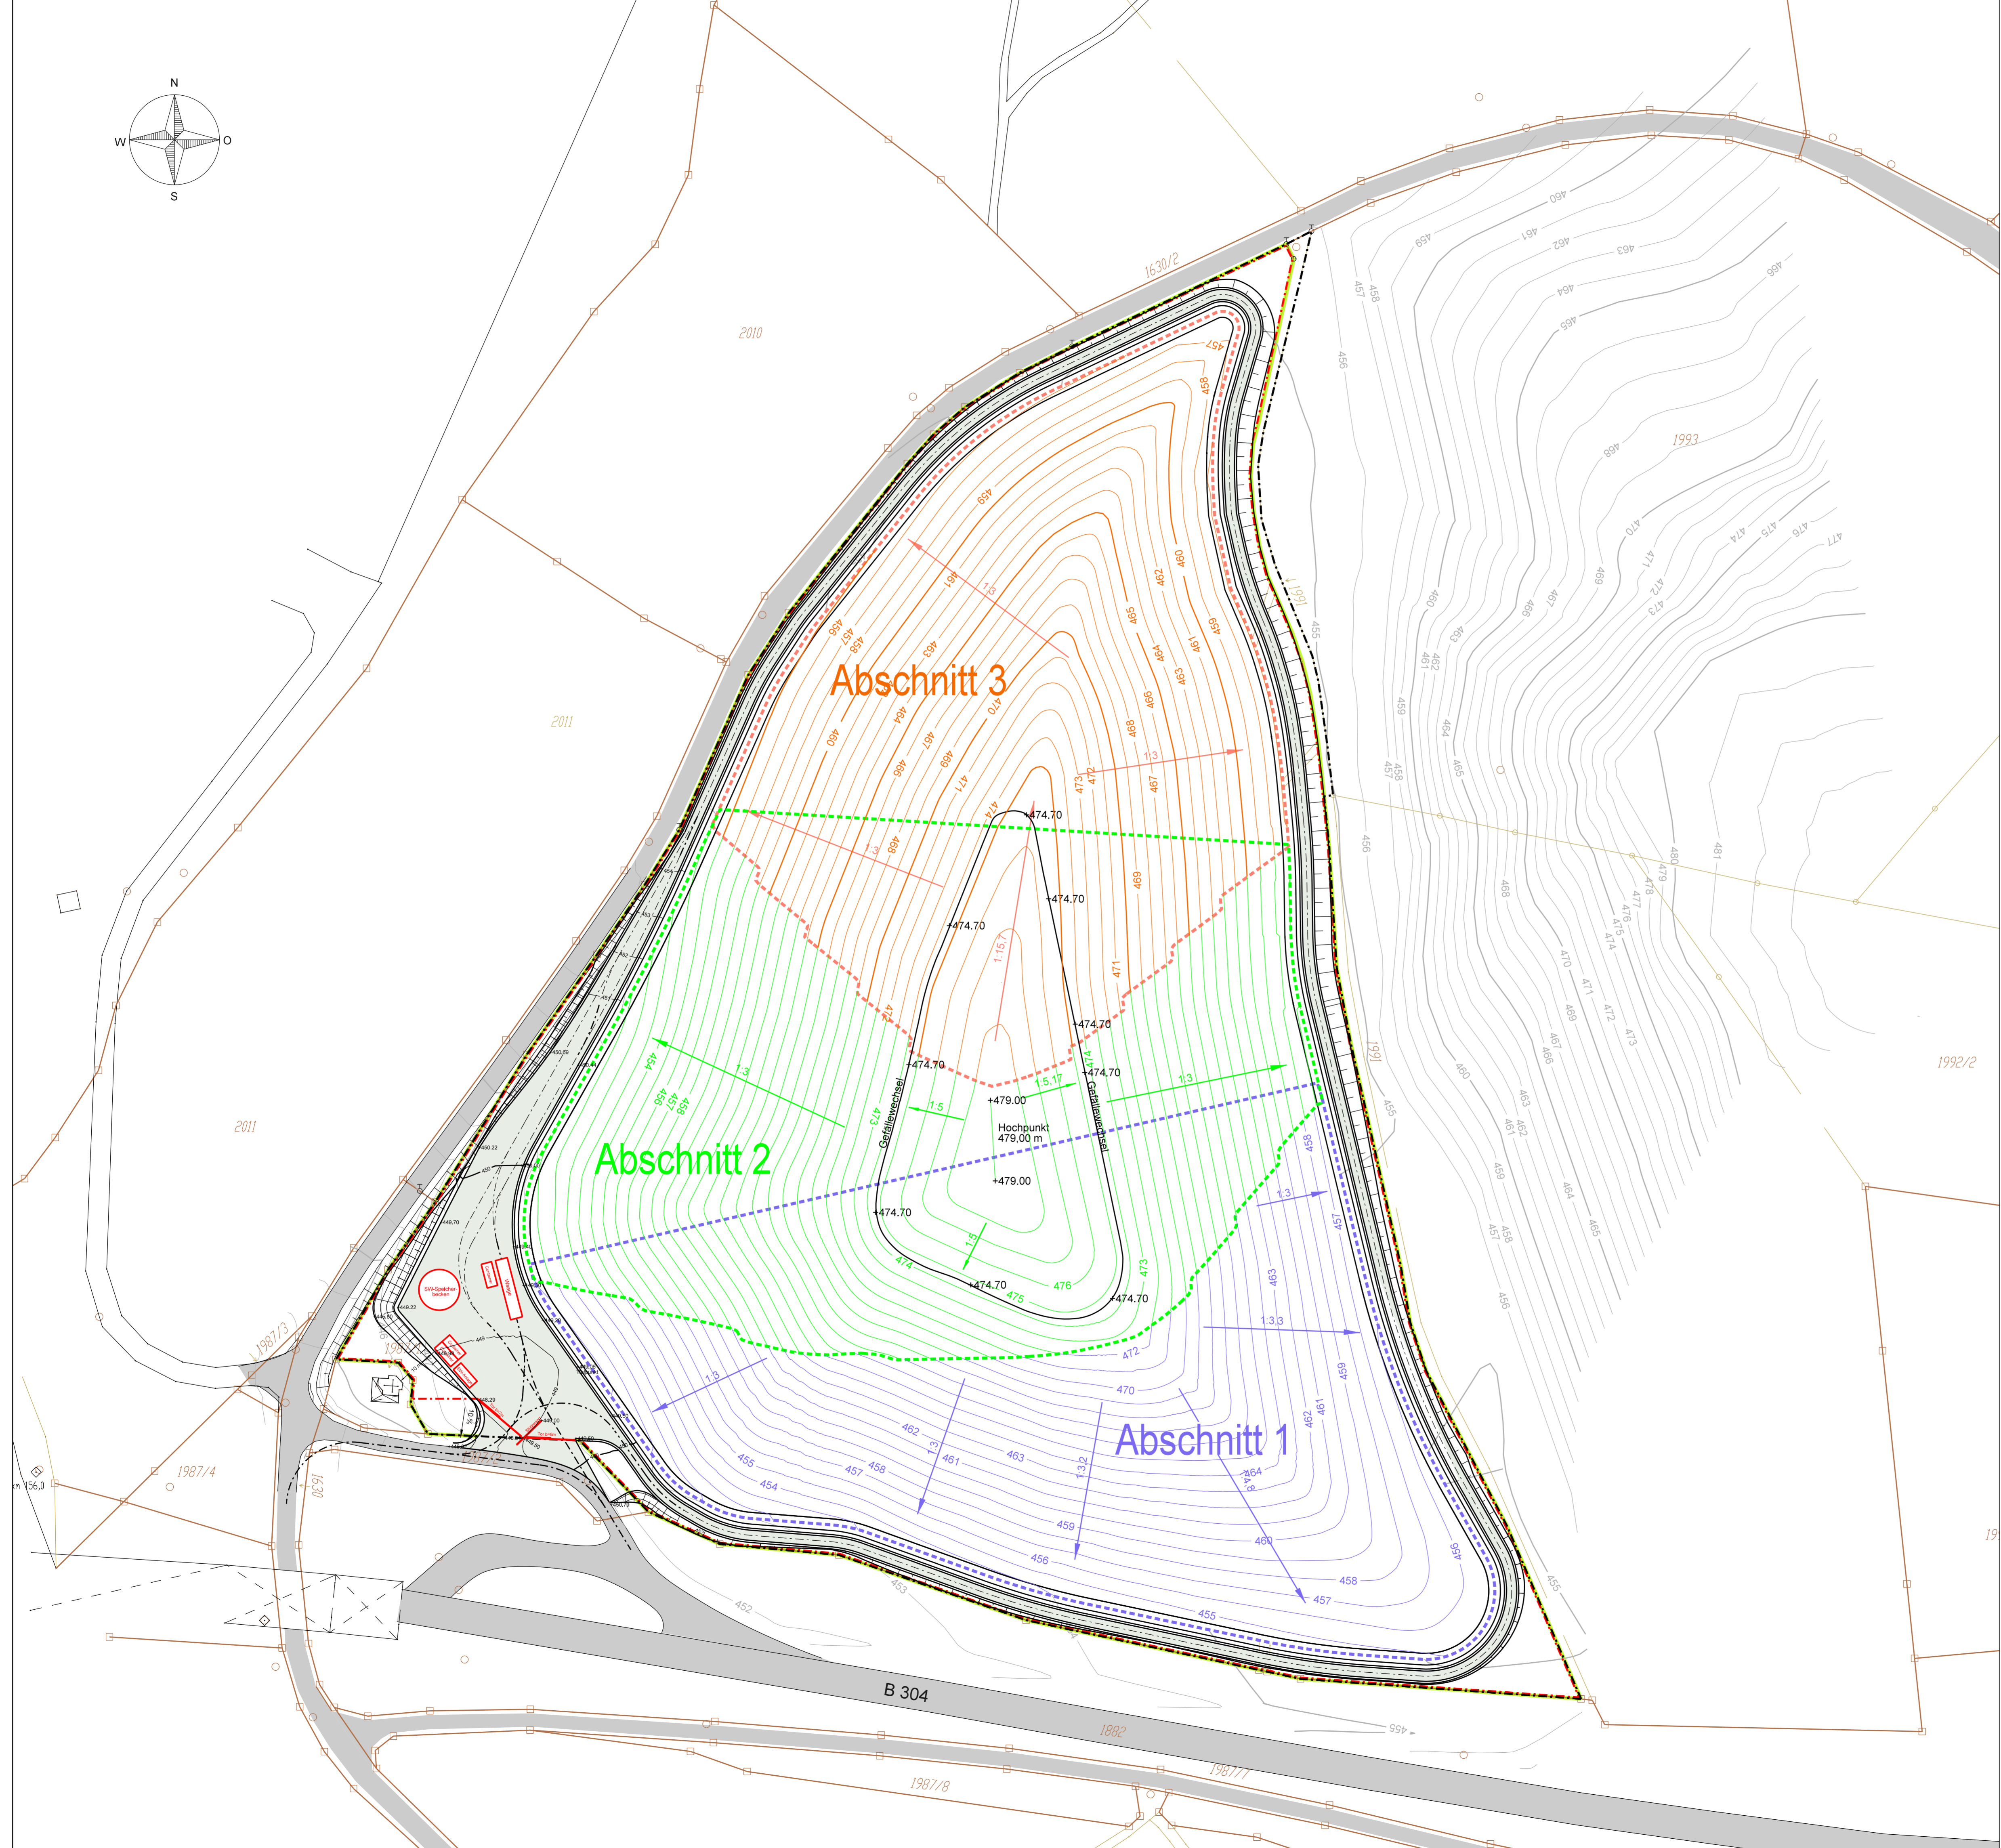Projekt Einrichtung und Betrieb Deponie Odelsham

Planungsstand Genehmigungsplanung in der Fassung vom 14.08.2015
Projektnummer 11 R 067

Planinhalt Lageplan Verfüllabschnitt 3 Planum Oberflächenabdichtung
Maßstab 1:750
Plan-Nr. 16a

Auftraggeber
ZOSSEDER
 Zoseder GmbH Abbruch und Entsorgung
 Spielberg 1
 83549 Eiselfing

Planungsbüro
INGENIEURBÜRO ROTH & PARTNER
 Ingenieurbüro Roth & Partner GmbH
 Hiers-Sachs-Straße 9 · 76133 Karlsruhe
 Telefon 0721 98453-0 · Telefax -99
 info@ib-roth.com · www.ib-roth.com
 Karlsruhe, Nov. 2011
 in der Fassung vom 14.08.2015

Datum	Name	Ersatz für	Ersetzt durch
Gez. Nov. 2011	König		
Gepr. Nov. 2011	Käuter		
Index a	Datum 14.08.15	Änderung Deponieabschnitt 4 entfällt	