




Lageplan  
Maßstab 1 : 200

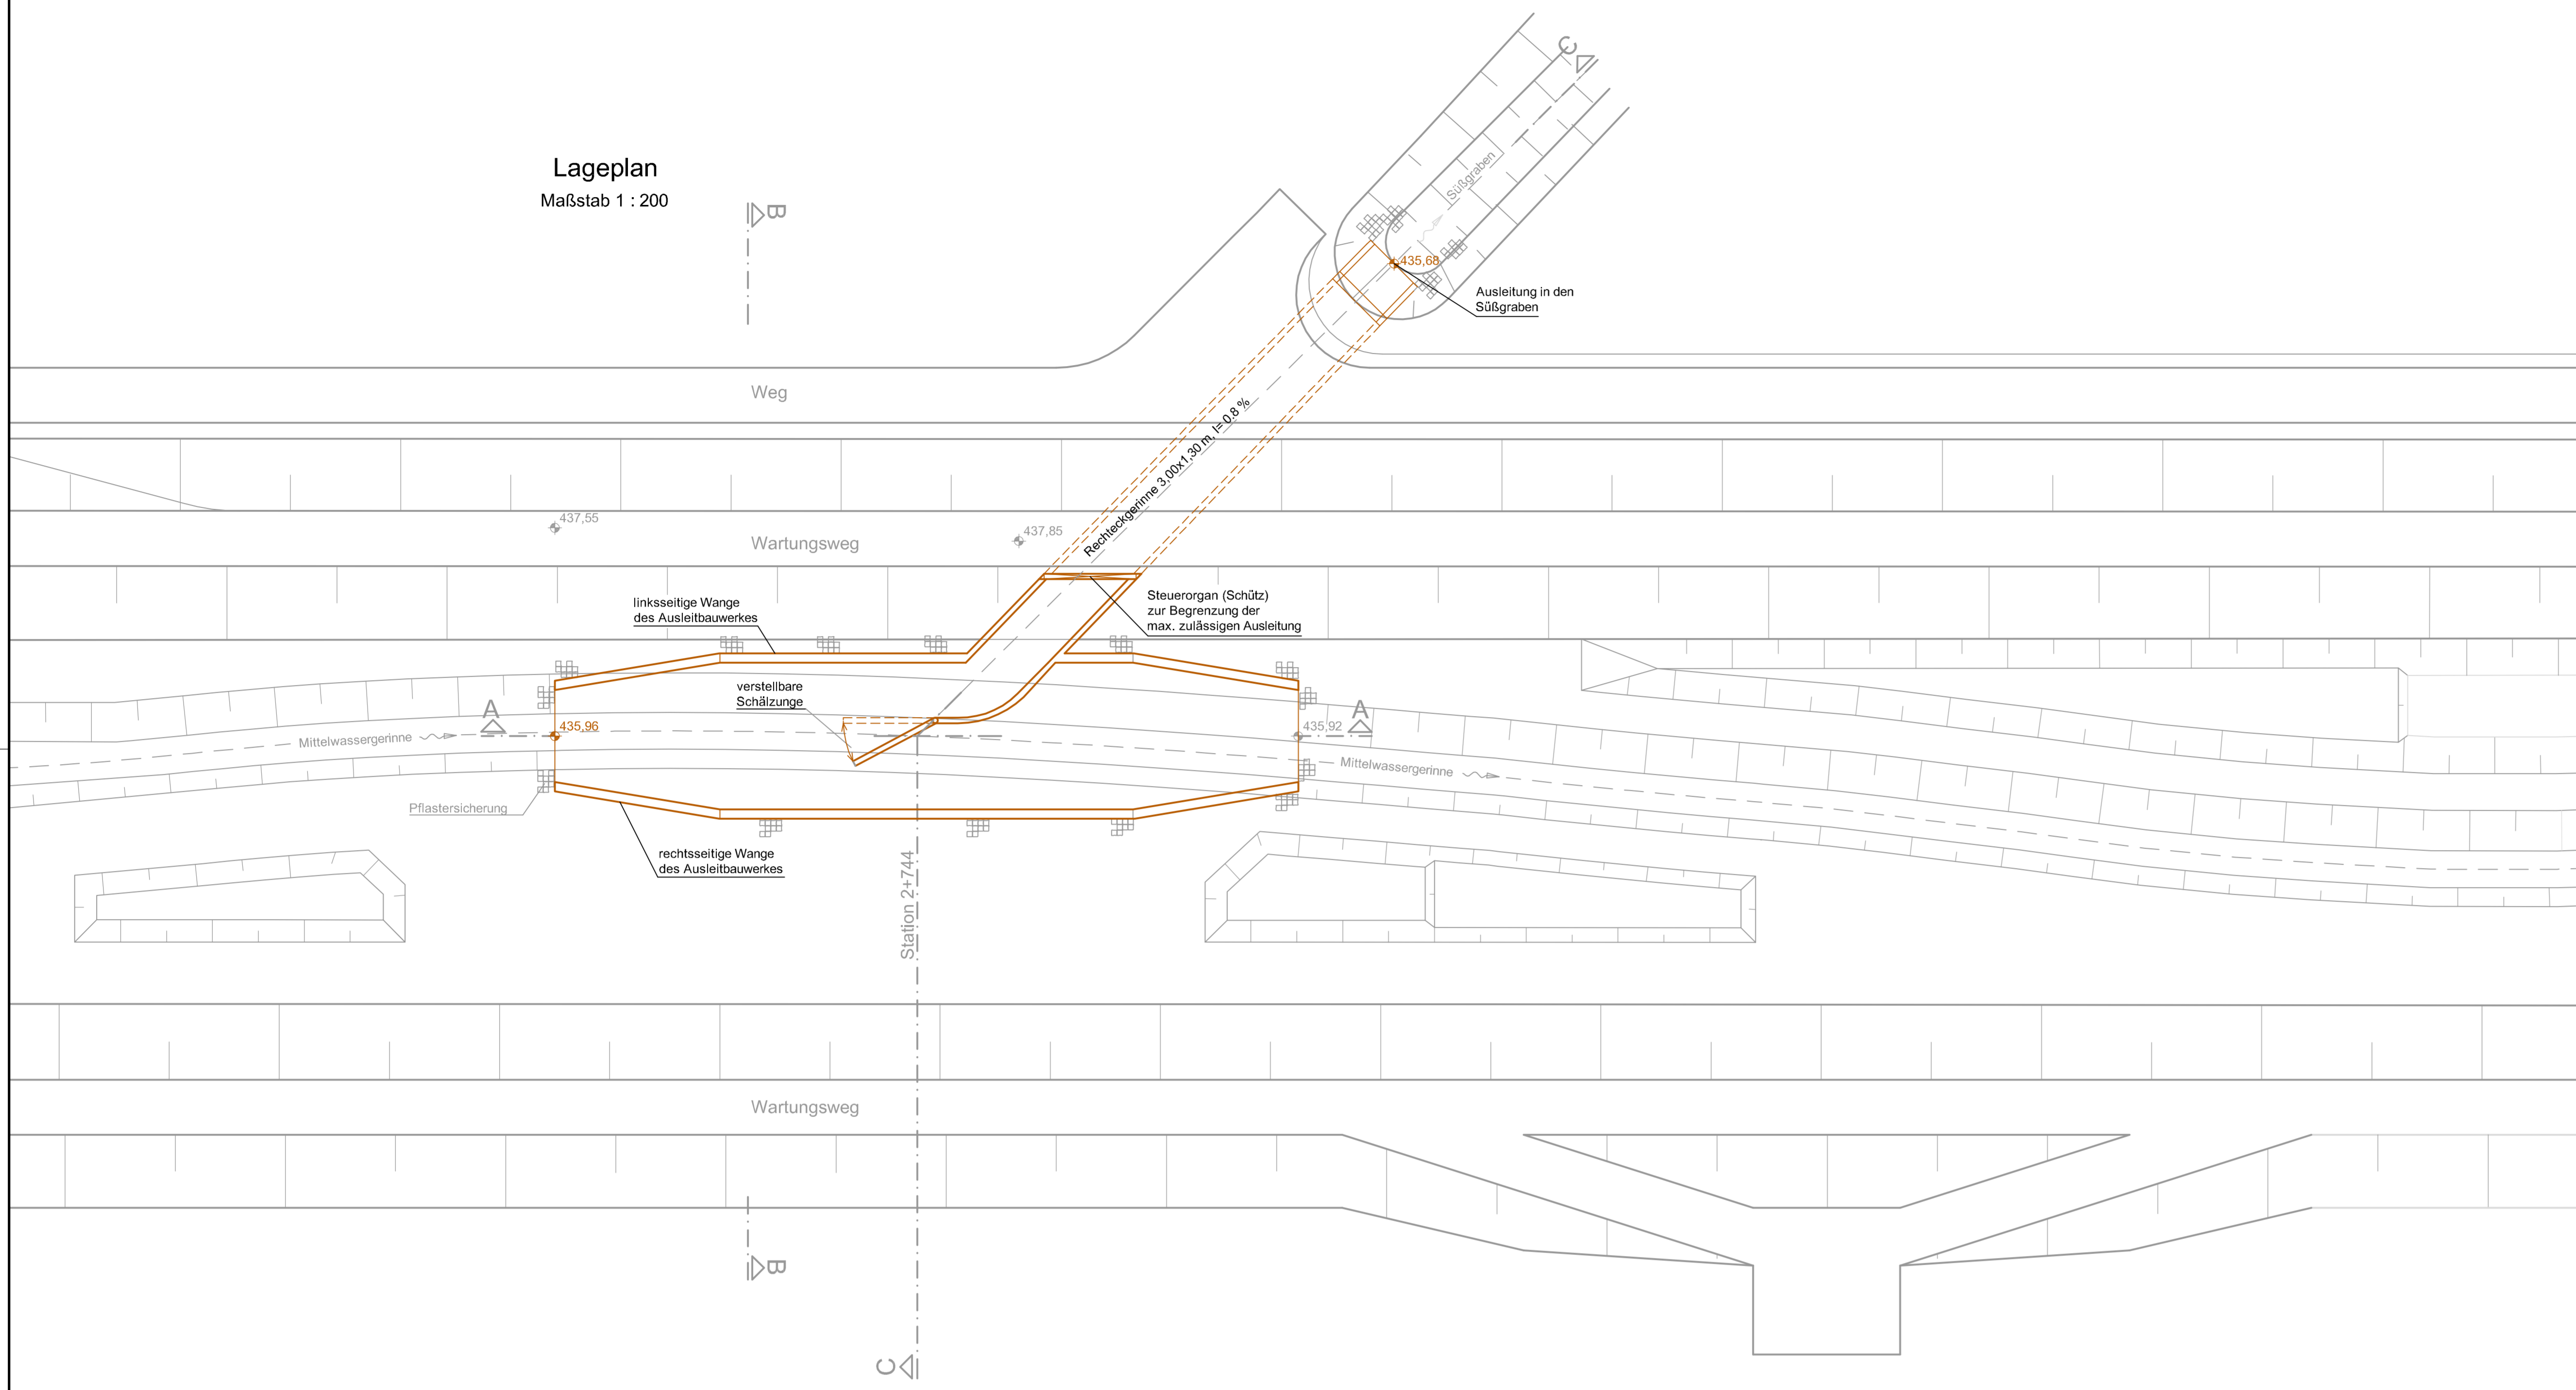


Schnitt A - A  
Maßstab 1 : 100

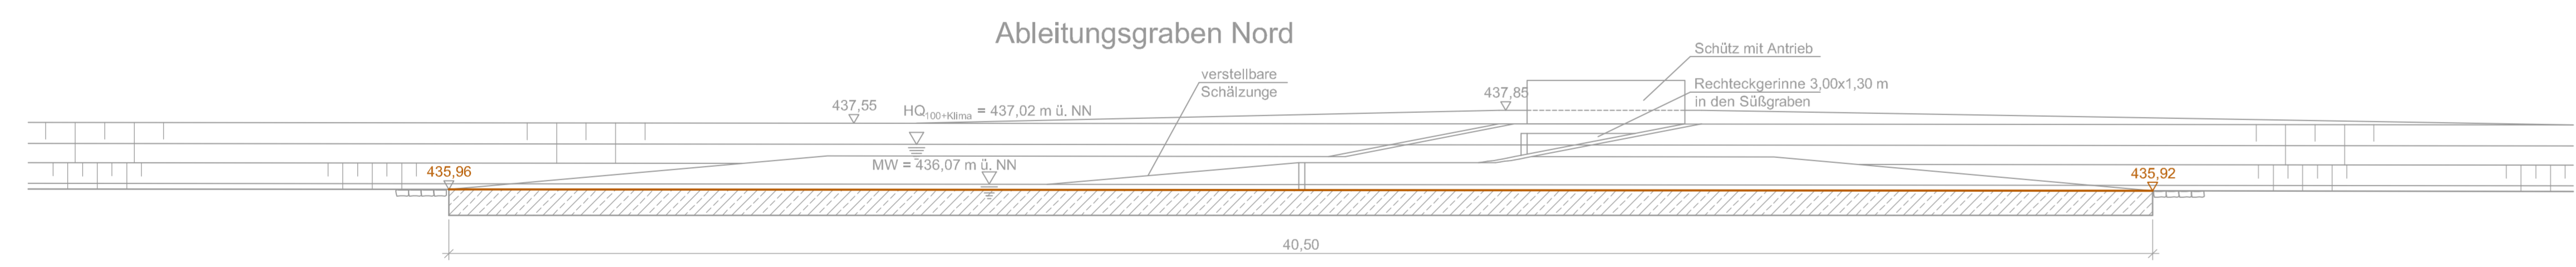

Schnitt B - B  
Maßstab 1 : 100

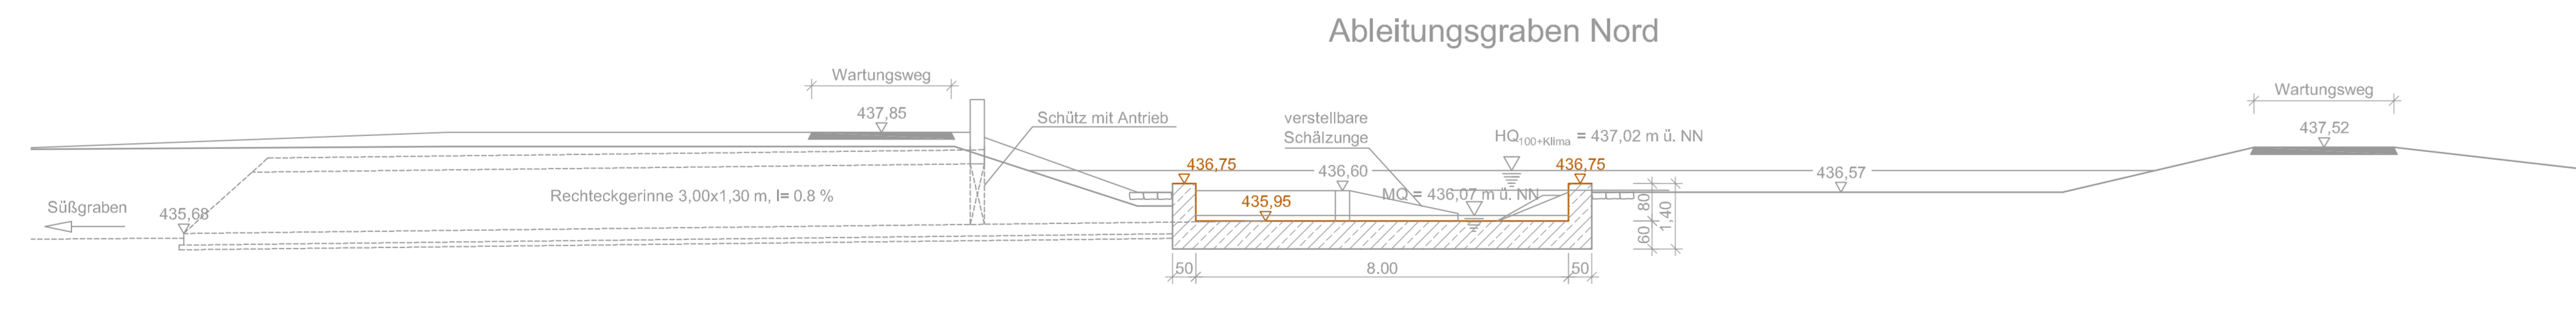

Schnitt C - C  
Maßstab 1 : 100

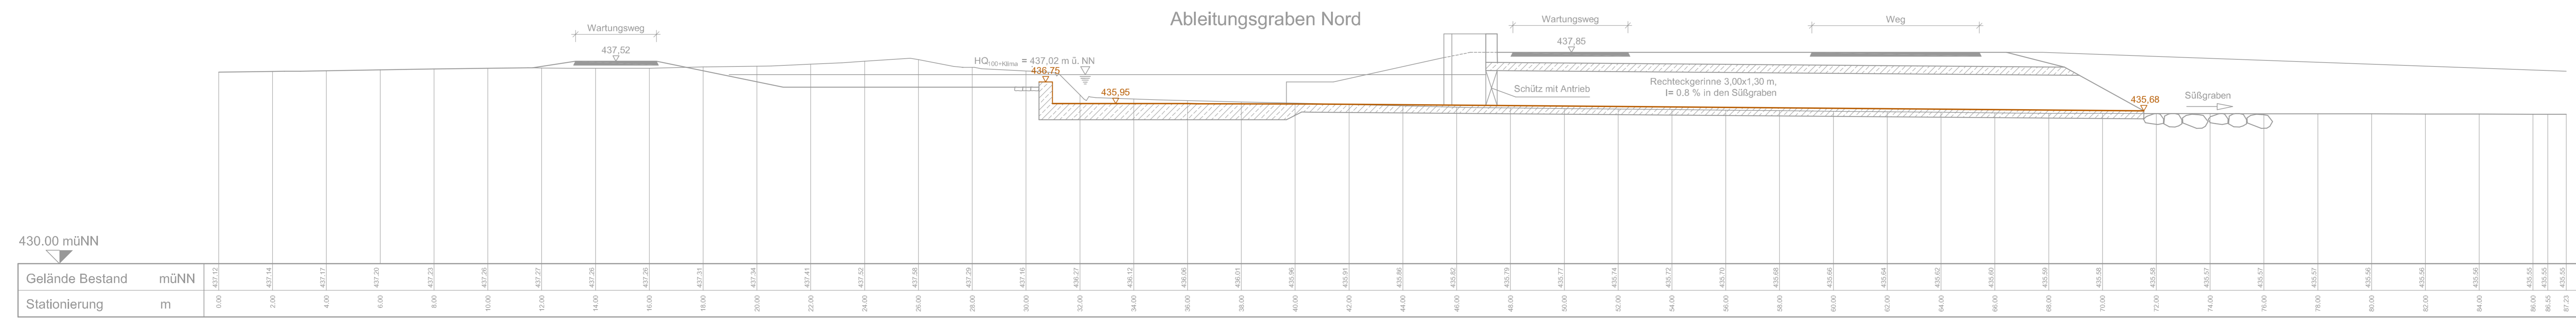


Stationierung	m	Gelände Bestand	müNN
0+00	0.00	437.01	
2+00	2.00	437.14	
4+00	4.00	437.17	
6+00	6.00	437.29	
8+00	8.00	437.23	
10+00	10.00	437.26	
12+00	12.00	437.22	
14+00	14.00	437.26	
16+00	16.00	437.26	
18+00	18.00	437.31	
20+00	20.00	437.24	
22+00	22.00	437.41	
24+00	24.00	437.52	
26+00	26.00	437.26	
28+00	28.00	437.26	
30+00	30.00	437.06	
32+00	32.00	436.77	
34+00	34.00	436.12	
36+00	36.00	436.26	
38+00	38.00	436.01	
40+00	40.00	435.95	
42+00	42.00	437.01	
44+00	44.00	437.06	
46+00	46.00	437.05	
48+00	48.00	437.23	
50+00	50.00	437.17	
52+00	52.00	437.24	
54+00	54.00	437.21	
56+00	56.00	437.20	
58+00	58.00	437.08	
60+00	60.00	437.06	
62+00	62.00	437.01	
64+00	64.00	437.05	
66+00	66.00	437.05	
68+00	68.00	437.09	
70+00	70.00	437.05	
72+00	72.00	437.05	
74+00	74.00	437.07	
76+00	76.00	437.07	
78+00	78.00	437.07	
80+00	80.00	437.06	
82+00	82.00	437.06	
84+00	84.00	437.06	
86+00	86.00	437.05	
88+00	88.00	437.05	
90+00	90.00	437.05	
92+00	92.00	437.05	
94+00	94.00	437.05	
96+00	96.00	437.05	
98+00	98.00	437.05	
100+00	100.00	437.05	

IN DIESEM PLAN FESTZUSTELLEN



NACHRICHTLICH DARGESTELLT:

Sonstige Bauwerke und Gewässer mit Böschungen, Sicherungsmaßnahmen und Wegen sowie Schnitte

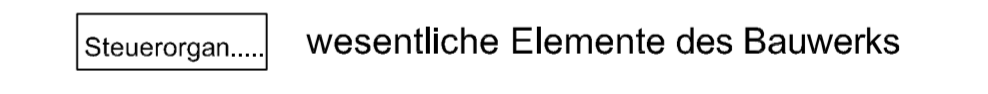

wesentliche Elemente des Bauwerks

Dieser Plan wird gem. §§ 8 ff. des Luftverkehrsgesetzes (LuftVG) festgestellt.  
Regierung von Oberbayern - Luftfahrt Südbayern -  
*St. Böhmer*  
St. Böhmer  
Ltd. Regierungsdirektor

Planfeststellungsverfahren  
3. Start- und Landebahn  
M Flughafen München

Objekt WASSERWIRTSCHAFTLICHE MASSNAHMEN GEWÄSSERNEUORDNUNG	Erfüherungsber.Nr. D1a/F6.1a - 001
Planart AUSLEITBAUWERK SÜSSGRABEN	Maßstab 1:200, 1:100
Planverfasser Dr. Blasy - Dr. Overland Beratende Ingenieure GmbH & Co. KG Moosstraße 3 82279 Eching am Ammersee <i>Dr. Overland</i>	Bearb. ROSAR Gezeich. GLOWACZ Geprüft ALBRECHT Datum 21.07.2007
Flughafen München GmbH München, den 20.08.2007	Datum 21.07.2007 Zeichen BLOMEYER Geprüft
gez. i.V. Dr. Josef Schwendner gez. i.V. Nils Eichbaum	Anlage Nr. D1a/F6.1a-1037