


Bauwerk 01
Durchlass Geh- und Radweg

Bau-km 1+487
KrW = 100 gon LW = 3,43 m
BzG = - LH = 2,75 m

Zeichenerklärung

- Planung**
- Einschnittsböschung
 - Graben / Mulde
 - Bankett
 - Fahrbahn mit Achse und Fahrstreifenaufteilung
 - Bankett
 - Dammböschung
 - Graben / Mulde
- Wirtschaftsweg**
- Geh- und Radweg
 - Fahrbahnteiler / Insel
- Brücke mit Widerlager und Kollisions- und Irritationsschutzwand**
- Verwaltung**
- Flurstücksgrenze
- Sonstiges**
- freizuhaltenes Sichtfeld
 - Baufeldgrenze
 - Objekt Nr. ohne Grenzwertüberschreitung
- Regelungsverzeichnis**
- 12 Nr. im Regelungsverzeichnis
- Entwässerung**
- geplant
- Straßenablauf
 - Rohrdurchlass mit Böschungsstück
 - Regenwasserleitung mit Kontrollschacht
- Schutzgebiete**
- Natur, Landschaft, Wasser**
- FFH-Gebiet
 - Landschaftsschutzgebiet
 - Überschwemmungsgebiet
 - entfallender Baum
 - Bezeichnung der Rampenrichtungen
- Versorgungseinrichtungen**
- vorhanden (Stand 02.2017)
- Bestehende Kabel der Telekom, unterirdisch
 - Bestehende Stromkabel (Bayernwerk AG), unterirdisch Niederspannung
 - Bestehende Stromkabel (Bayernwerk AG), unterirdisch, Mittelspannung
 - Bestehende Abwasserdruckleitung Stadtwerke Schrobenhausen
- Neigungsbruchpunkt mit Angabe von:**
- Ausrundungshalbmesser
 - Tangentenlänge
 - Stichhöhe
 - Bau-km
 - Höhe Tangentenschnittpunkt
- Längsneigung und Abstand zum nächsten Neigungsbruchpunkt**
- H = 20000 m
T = 362,155 m
f = 4,372 m
km = 0+601,335
hTS = 415,868 m
- Gradienentiefpunkt
- Gradienentiefpunkt

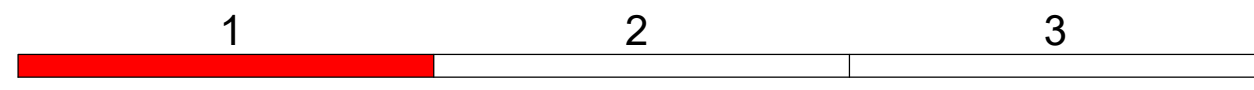

INGENIEURBÜRO mayr Beratende Ingenieure BYJK Blütenweg 5 86551 Aichach-Untergriesbach Telefon 08251/87 50-0 Telefax 08251/87 50-27 Mail info@ib-mayr.de	bearbeitet:	Gz:	Jan 2019	Schrott
	gezeichnet:	Gz:	Jan 2019	TS / SL
	geprüft:	Gz:	Jan 2019	Mayr
Plan Nr.:		LP-PLF-1000-1.PLT		
Projekt:		SOBSUEDWEST_/2011-273-40		
Aichach, den 21.01.2019		lg		

Nr.	Art der Änderung	Datum	Zeichen

Feststellungsentwurf

Stadt Schrobenhausen Lenbachplatz 18 86529 Schrobenhausen	Unterlage / Blatt-Nr.: 5 / 1 Lageplan Teil 1 Anschluss Kr ND 3 Maßstab: 1 : 1000
--	---

Neubau der Kreisstraße ND 32 -
Süd-West-Tangente Schrobenhausen

aufgestellt:
Stadt Schrobenhausen

Stephan
Dr. Karlheinz Stephan, Erster Bürgermeister
Schrobenhausen, den 21.01.2019