

Zeichenerklärung

Planung

- Einschnittsböschung
- Graben / Mulde
- Bankett
- Fahrbahn mit Achse und Fahrstreifenaufteilung
- Bankett
- Dammböschung
- Graben / Mulde

Wirtschaftsweg

- Geh- und Radweg
- Fahrbahnteiler / Insel

Brücke mit Widerlager und Kollisions- und Irritationsschutzwand

Verwaltung

- Flurstücksgrenze

Sonstiges

- freizuhaltenes Sichtfeld
- Baufeldgrenze
- Objekt Nr. ohne Grenzwertüberschreitung

Regelungsverzeichnis

12 Nr. im Regelungsverzeichnis

Entwässerung

geplant

- Straßenablauf
- Rohrdurchlass mit Böschungsstück
- Regenwasserleitung mit Kontrollschacht

Schutzgebiete

Natur, Landschaft, Wasser

- FFH-Gebiet
- Landschaftsschutzgebiet
- Überschwemmungsgebiet
- entfallender Baum
- Bezeichnung der Rampenrichtungen

Versorgungseinrichtungen

vorhanden (Stand 02.2017)

- Bestehende Kabel der Telekom, unterirdisch
- Bestehende Stromkabel (Bayernwerk AG), unterirdisch Niederspannung
- Bestehende Stromkabel (Bayernwerk AG), unterirdisch, Mittelspannung
- Bestehende Abwasserdruckleitung Stadtwerke Schrobenhausen


Neigungsbruchpunkt mit Angabe von:

- Ausrundungshalbmesser
- Tangentenlänge
- Stichhöhe
- Bau-km
- Höhe Tangentenschnittpunkt

Längsneigung und Abstand zum nächsten Neigungsbruchpunkt

H = 20000 m
T = 362,155 m
f = 4,372 m
km = 0+601,335
HTS = 415,868 m

Gradienhtochpunkt
Gradienhtiefpunkt

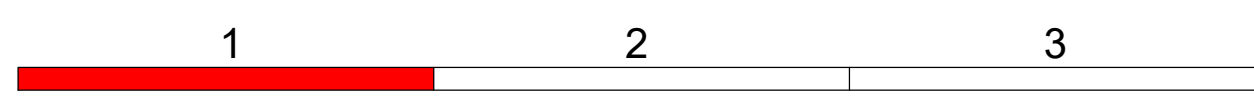

INGENIEURBÜRO mayr Beratende Ingenieure BYJK Blütenweg 5 86551 Aichach-Untergriesbach Telefon 08251/87 50-0 Telefax 08251/87 50-27 Mail info@ib-mayr.de	bearbeitet:	Gz:	Jan 2019	Schrott
	gezeichnet:	Gz:	Jan 2019	TS / SL
	geprüft:	Gz:	Jan 2019	Mayr
Plan Nr.:		LP-PLF-1000-1.PLT		
Projekt:		SOBSUEDWEST_/2011-273-40		
Aichach, den 21.01.2019		lg		

Nr.	Art der Änderung	Datum	Zeichen

Feststellungsentwurf

Stadt Schrobenhausen
 Lenbachplatz 18
 86529 Schrobenhausen

Unterlage / Blatt-Nr.: 5 / 1
Lageplan
 Teil 1
 Anschluss Kr ND 3
 Maßstab: 1 : 1000

Neubau der Kreisstraße ND 32 - Süd-West-Tangente Schrobenhausen

aufgestellt:
 Stadt Schrobenhausen

Stephan
 Dr. Karlheinz Stephan, Erster Bürgermeister
 Schrobenhausen, den 21.01.2019