


Grundriss M 1:200
Innenausstattungskonzept nur zur Information

Anlage Nr.: 10.1

NUR ZUR INFORMATION

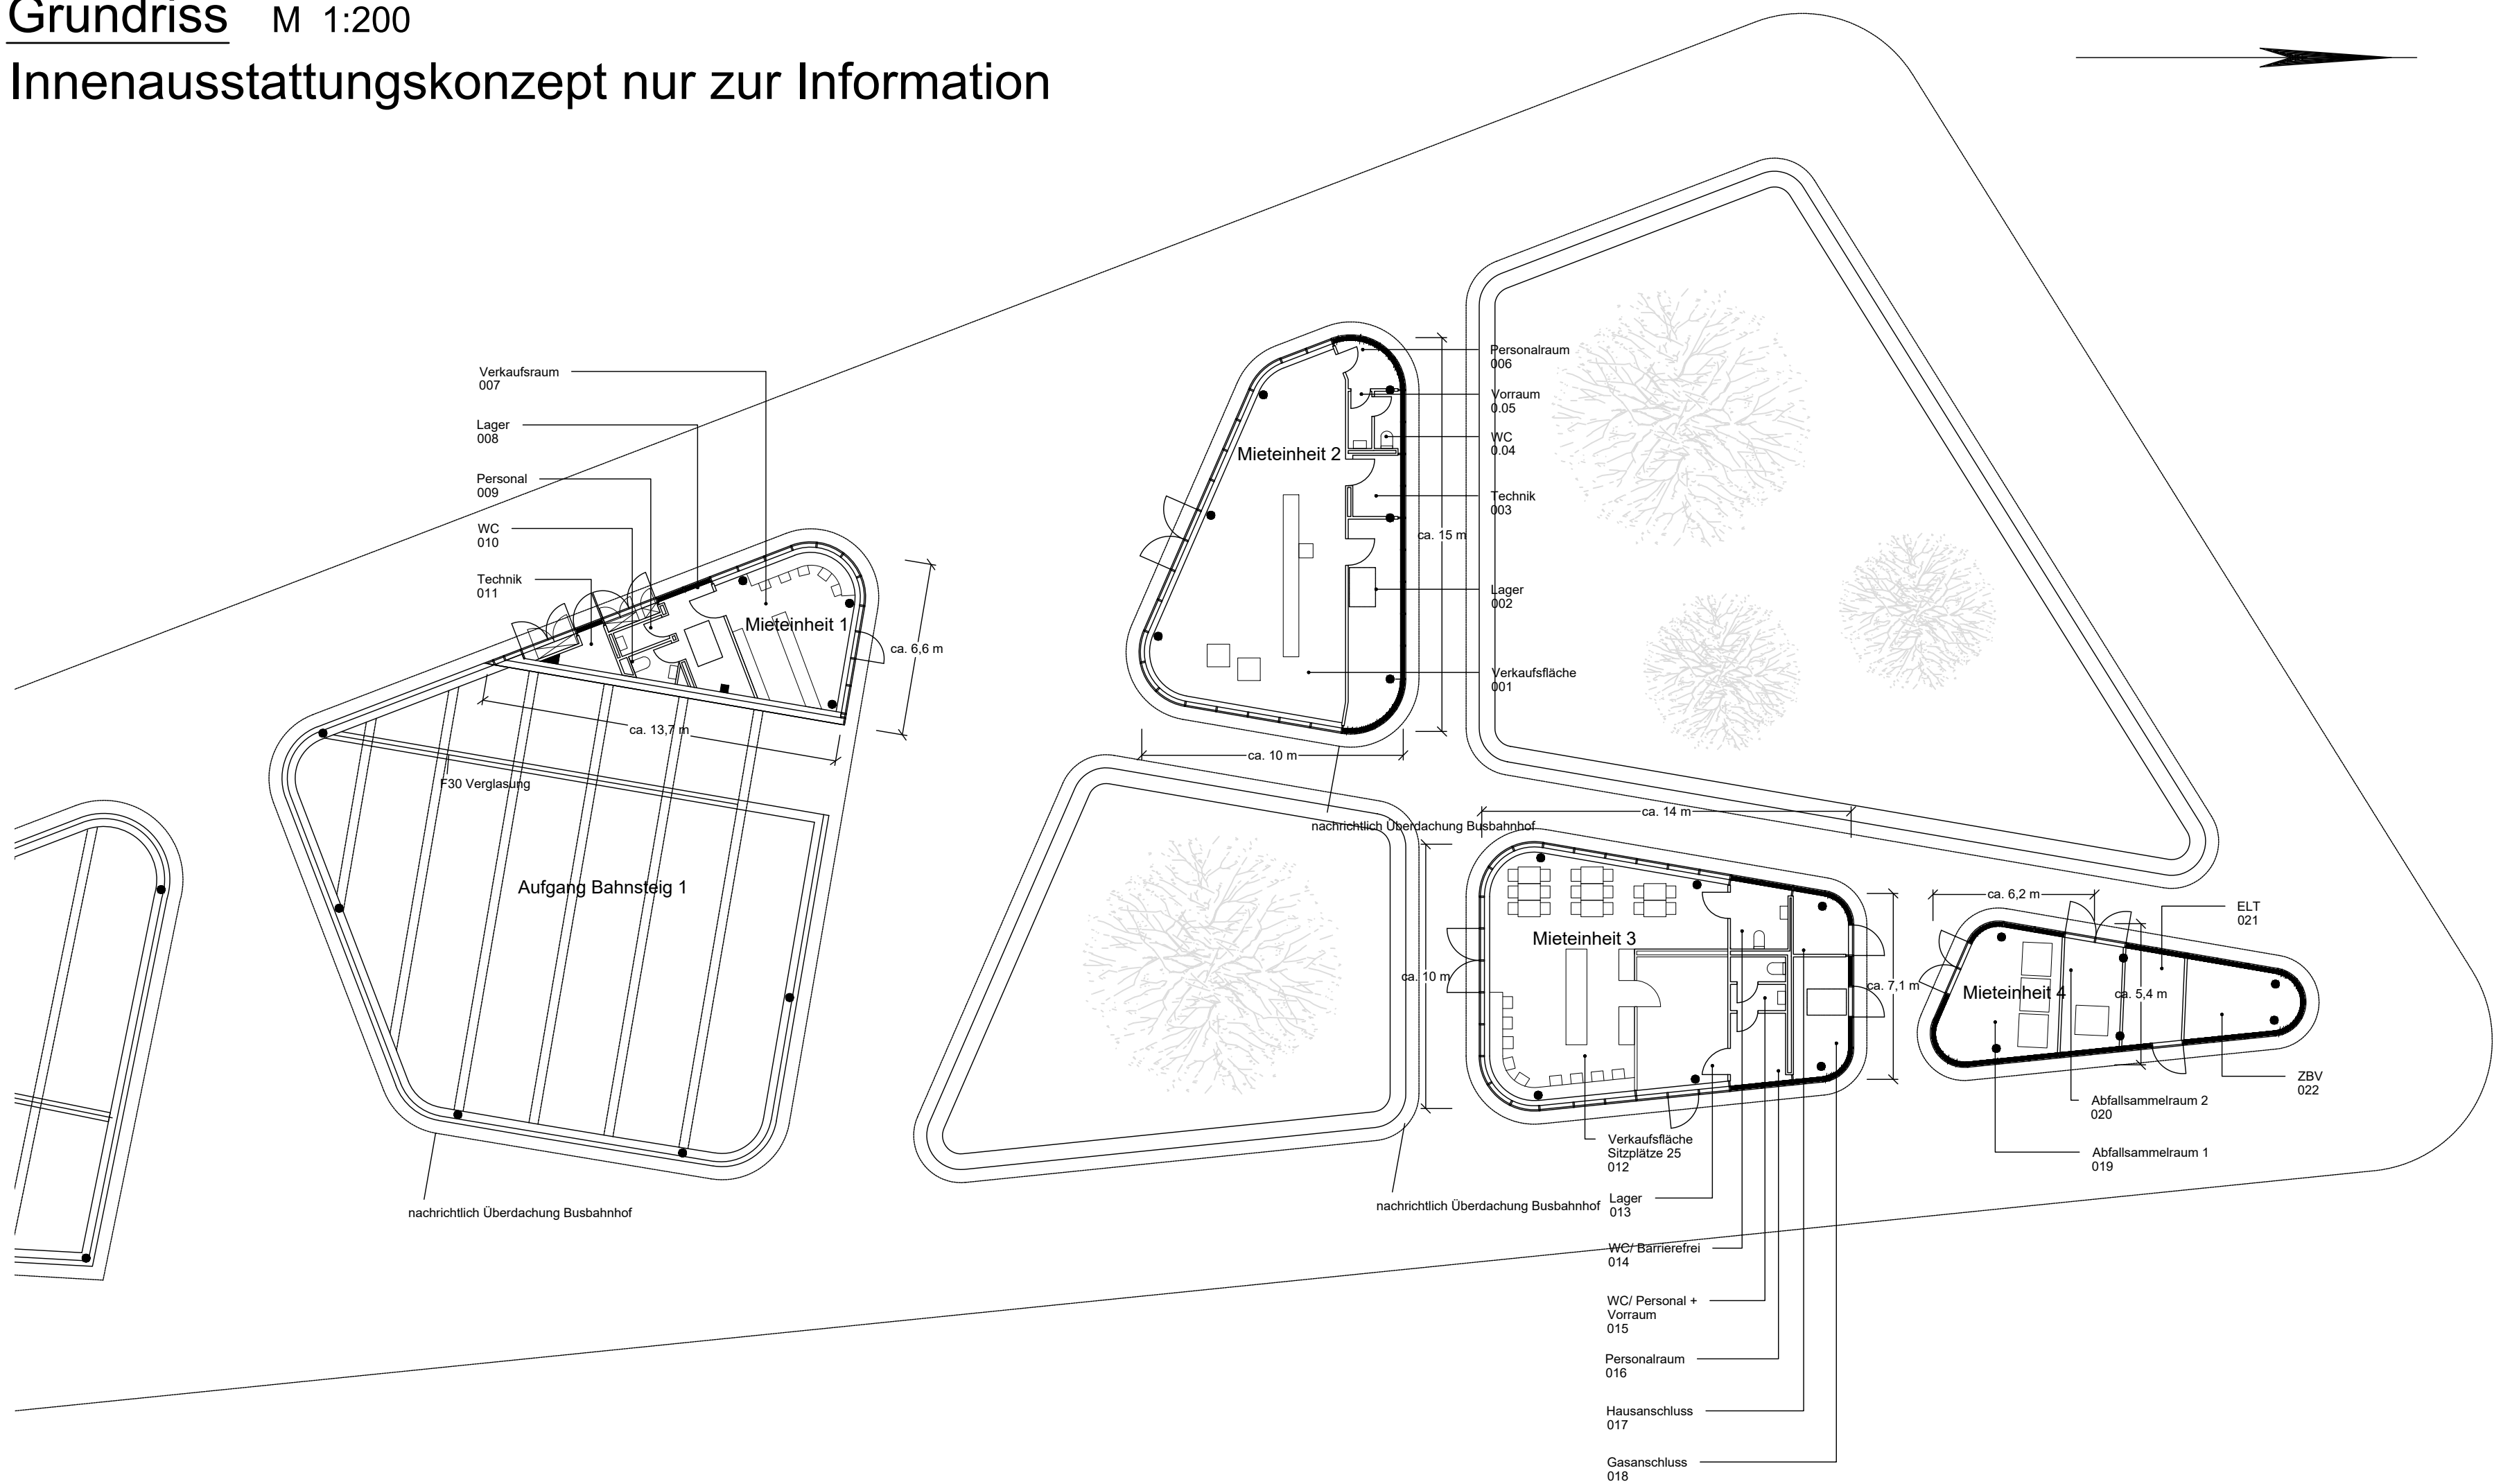

Nr.	Änderung / Ergänzung	Datum	Name / Stelle	
4				
3				
2				
1				
Planinhalt				
Planfeststellung Station Erding Vermarktungseinheiten Grundriss				
Vorhabenträger DB NETZE DB Netz AG Richelstraße 3 80634 München		Vorhabenträger DB NETZE DB Station&Service AG Bahnhofsmanagement München Bayerstraße 10a, 80335 München		Vorhabenträger DB NETZE DB Energie GmbH Richelstraße 3 80634 München
Vertreter der Vorhabenträger DB NETZE DB Netz AG, Großprojekte Süd Richelstraße 3 80634 München Datum: 20.03.2020 Unterschrift: gez. i.V. Pfeifer			Maßstab: 1:200	Format: 841 x 594
			Höhensystem DHHN 12	
			Koordinatensystem DHDN 90	
verantwortliche Planungsgemeinschaft Ingenieurgemeinschaft Östliche Schienenanbindung Flughafen München OBERMEYER PLANEN + BERATEN GmbH OBERMEYER Planen + Beraten GmbH, Postfach 20 15 42, 80015 München Datum: 20.03.2020 Unterschrift: gez. ppa. Lochbihler			Planzeichen / -Nr. / -codierung / AZ 4.2-HB-4-O001-E9 Ausgabe vom 15.02.2018	
Planersteller OBERMEYER PLANEN + BERATEN GmbH Datum: 20.03.2020 Unterschrift: gez. i.V. Kneer				Datum Name
			bearb.	15.07.2015 Frd
			gez.	15.07.2015 Rnr
			gepr.	15.07.2015 Unt
Bauvorhaben Lückenschluss Erding - Flughafen München und Walpertskirchener Spange, PFA 4.2				