

Längsschnitt  
M 1:250

Zugehörige Pläne:


Anlage 4.2.2	Lageplan, Strecke 5606, Bahn-km 7,4+52 - 7,8+65
Anlage 8.3.3	Trog Wasserturm - Regelquerschnitte
Anlage 8.3.4	Tunnel Wasserturm offene Bauweise - Regelquerschnitte
Anlage 13.2.2	Bauzeitliche Verkehrsführung inkl. Spartenmaßnahmen Anton-Bruckner Straße / Greisslbräustraße

Legende:

—	Bestand
—	Planung
---	Planung unterirdisch bzw. verdeckt
---	Rückbau
---	Planung Dritte
---	Bemessungsgrundwasserstand (Bauzustand)
---	Grundwasserstand für ein 10-jährliches Hochwasser
---	Bemessungsgrundwasserstand (Endzustand)
---	Grundwasserstand für ein 100-jährliches Hochwasser
OK	Oberkante
SO	Schienenoberkante
ü GOK	über Geländeoberkante
OL	Oberleitung
---	Geänderte Planung (1. Planänderung)

1. Änderung

Anlage Nr.: 8.3.1

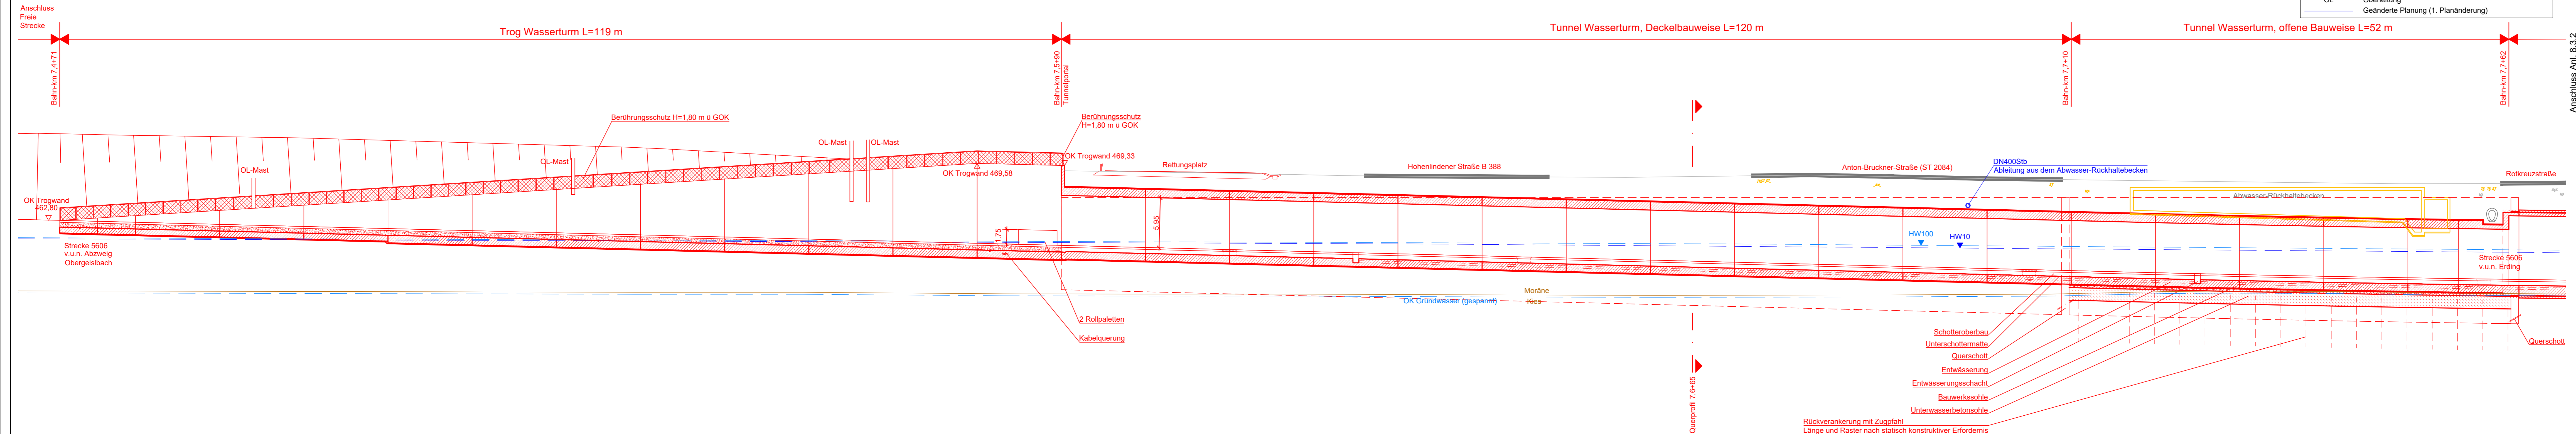

Index	Änderung / Ergänzung	Planungsstand
a	Ausgangsverfahren: 1. Änderung im laufenden Verfahren - (geänderte Anlage)	01.12.2023
0	Ausgangsverfahren: Antragsfassung	28.02.2020
<b>Planinhalt</b>		
<b>Planfeststellung</b>		
<b>Trog/Tunnel Wasserturm offene Bauweise - Längsschnitt</b>		
<b>Strecke 5606, Bahn-km 7,4+71 - 7,7+62</b>		
Vorhabenträger	Vorhabenträger	Vorhabenträger
<b>DB NETZE</b> DB Netz AG Richelstraße 3 80634 München	<b>DB NETZE</b> DB Station&Service AG Bahnhofsmangement München Bayerstraße 10a, 80335 München	<b>DB NETZE</b> DB Energie GmbH Richelstraße 3 80634 München
Vorleiter der Vorhabenträger	Datum: 08.12.2023 Unterschrift: gez. I.V. Beer	Maßstab: 1:250 Format: 1428 x 297 Höhensystem: DHHN 12 Koordinatensystem: DHDN 90
verantwortliche Planungsgemeinschaft	Datum: 01.12.2023 Unterschrift: gez. ppa. Lochbühler	Planzeichen / -Nr. / -codierung / AZ
<b>OBERMEYER</b> Ingenieurgesellschaft Ostliche Schienenanbindung Flughafen München PLANEN + BERATEN GmbH OBERMEYER Planen + Beraten GmbH, Postfach 20 15 42, 80015 München	<b>SSF Ingenieure AG</b> Beratende Ingenieure im Bauwesen OBERMEYER Planen + Beraten GmbH, Postfach 20 15 42, 80015 München	<b>4.2-PB-4-O008-E9 -a</b> Ausgabe vom 01.12.2023
Planersteller	Datum: 01.12.2023 Unterschrift: gez. I.V. Kuhn	bearb. 15.07.2015 Kuhn gepr. 15.07.2015 Lebkühner gepr. 15.07.2015 Werth
Bauvorhaben	<b>Lückenschluss Erding - Flughafen München</b> <b>und Walpertskirchener Spange, PFA 4.2</b>	