

## Zugehörige Pläne:

Anlage 4.2.2	Lageplan, Strecke 5606, Bahn-km 7,4+52 - 7,8+65
Anlage 4.1.4	Lageplan, Strecke 5601, Bahn-km 15,0+72 - 15,8+92 Strecke 5606, Bahn-km 7,8+65 - 8,9+37
Anlage 8.3.5	Tunnel Wasserturm bergm. Bauweise - Regelquerschnitt
Anlage 13.2.2	Bauzeitliche Verkehrsführung inkl. Spartenmaßnahmen Anton-Bruckner Straße / Greisslbräustraße
Anlage 13.2.5	Bauzeitliche Verkehrsführung inkl. Spartenmaßnahmen B388 / St2084 / Rotkreuzstraße Phase 1
Anlage 13.2.6	Bauzeitliche Verkehrsführung inkl. Spartenmaßnahmen B388 / St2084 Phase 2


## Legende:

	Bestand
	Planung
	Planung unterirdisch bzw. verdeckt
	Rückbau
	Planung Dritte
	Bemessungsgrundwasserstand (Bauzustand)
	Grundwasserstand für ein 10-jährliches Hochwasser
	Bemessungsgrundwasserstand (Endzustand)
	Grundwasserstand für ein 100-jährliches Hochwasser
	OK
	SO
	über GOK
	OL
	Oberkante
	Schienenoberkante
	über Geländeoberkante
	Oberleitung

Längsschnitt  
M 1:250

Tunnel Wasserturm, bergmännische Bauweise L=252 m

Tunnel Wasserturm, bergmännische Bauweise L=75 m



Nr.	Änderung / Ergänzung	Datum	Name / Stelle	
4				
3				
2				
1				
Planinhalt				
<b>Planfeststellung</b> <b>Tunnel Wasserturm bergm. Bauweise - Längsschnitt</b> <b>Strecke 5606, Bahn-km 7,7+62 - 8,0+89</b>				
<b>Vorhabenträger</b> <b>DB NETZE</b> DB Netz AG Richelstraße 3 80634 München		<b>Vorhabenträger</b> <b>DB NETZE</b> DB Station&Service AG Bahnhofsmanagement München Bayerstraße 10a, 80335 München		<b>Vorhabenträger</b> <b>DB NETZE</b> DB Energie GmbH Richelstraße 3 80634 München
<b>Vertreter der Vorhabenträger</b> <b>DB NETZE</b> DB Netz AG, Großprojekte Süd Richelstraße 3 80634 München		Datum: 20.03.2020 Unterschrift: gez. LV Pfeifer		Maßstab: 1:250 Format: 1576 x 297 Höhensystem: DHHN 12 Koordinatensystem: DHDN 90
<b>verantwortliche Planungsgemeinschaft</b> Ingenieurgesellschaft Östliche Schienenanbindung Flughafen München <b>OBERMEYER</b> PLANEN + BERATEN GmbH OBERMEYER Planen + Beraten GmbH, Postfach 20 15 42, 80015 München Datum: 20.03.2020 Unterschrift: gez. gpa, Lochbühler		<b>SSF Ingenieure AG</b> SSF Ingenieure AG Bismarckstraße 10, 80015 München Datum: 20.03.2020 Unterschrift: gez. gpa, Lochbühler		Planzeichen / Nr. / -codierung / AZ <b>4.2-PB-4-O009-E9</b> Ausgabe vom 15.02.2018
<b>Planersteller</b> <b>OBERMEYER</b> PLANEN + BERATEN GmbH Datum: 20.03.2020 Unterschrift: gez. LV Kneer		bearb. 15.07.2015 Kuhn gez. 15.07.2015 Lebküchner gepr. 15.07.2015 Werth		<b>Bauvorhaben</b> <b>Lückenschluss Erding - Flughafen München</b> <b>und Walpertskirchener Spange, PFA 4.2</b>