


**Legende:**


- Bestand
- Planung
- Baubehelf
- Rückbau
- Planung Dritter
- DB-Grenze Bestand
- DB-Grenze neu
- Geänderte Planung (1. Planänderung)

Zugehörige Pläne:	
Anlage 4.1.4	Lageplan
Anlage 9.1.2	Grundriss Bahnsteigebene

Schnitt F-F

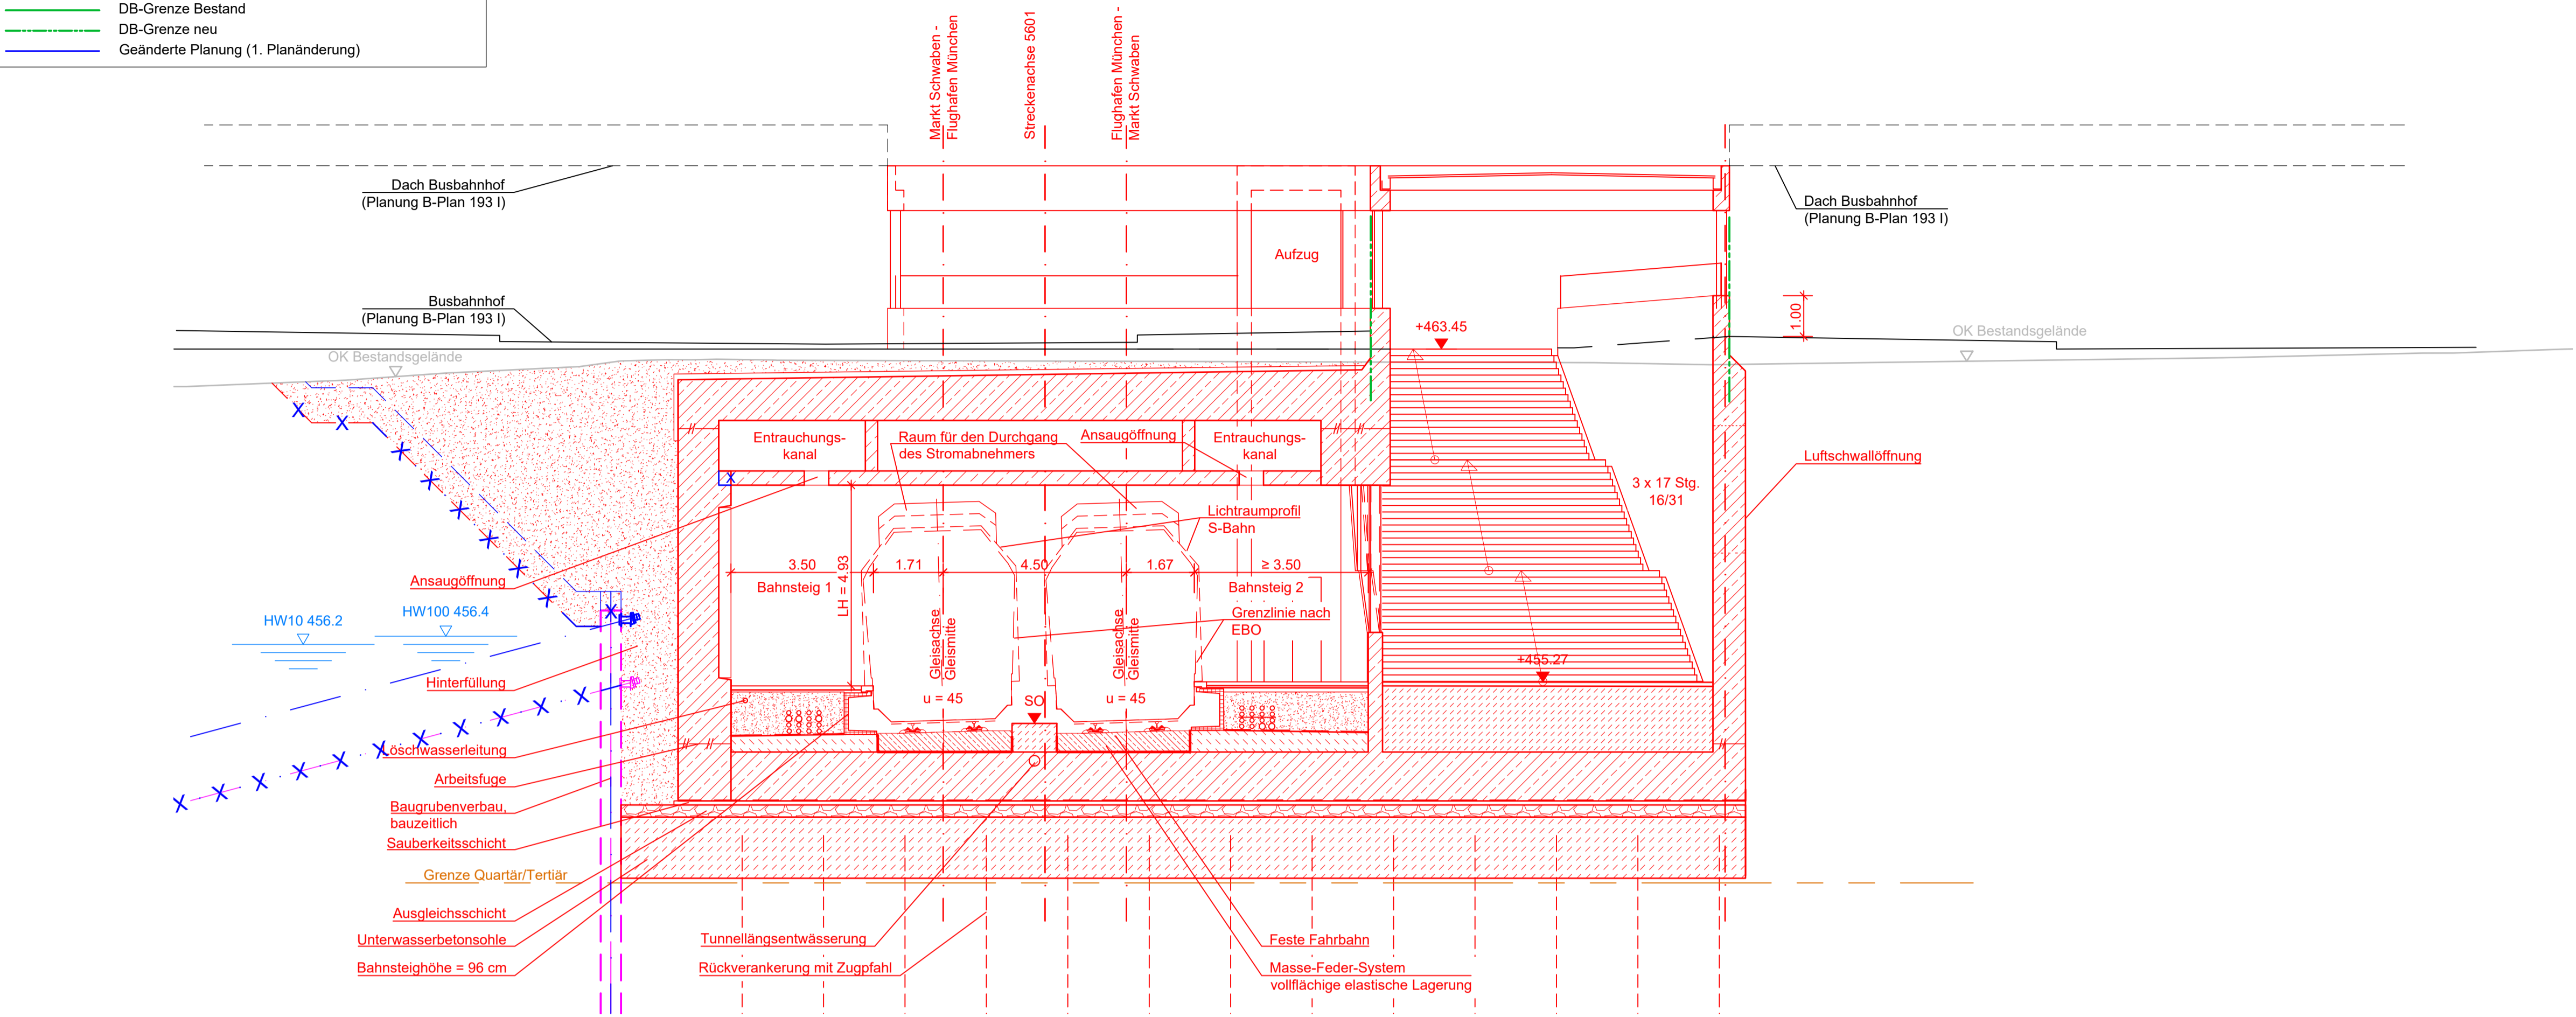

Schnitt G-G

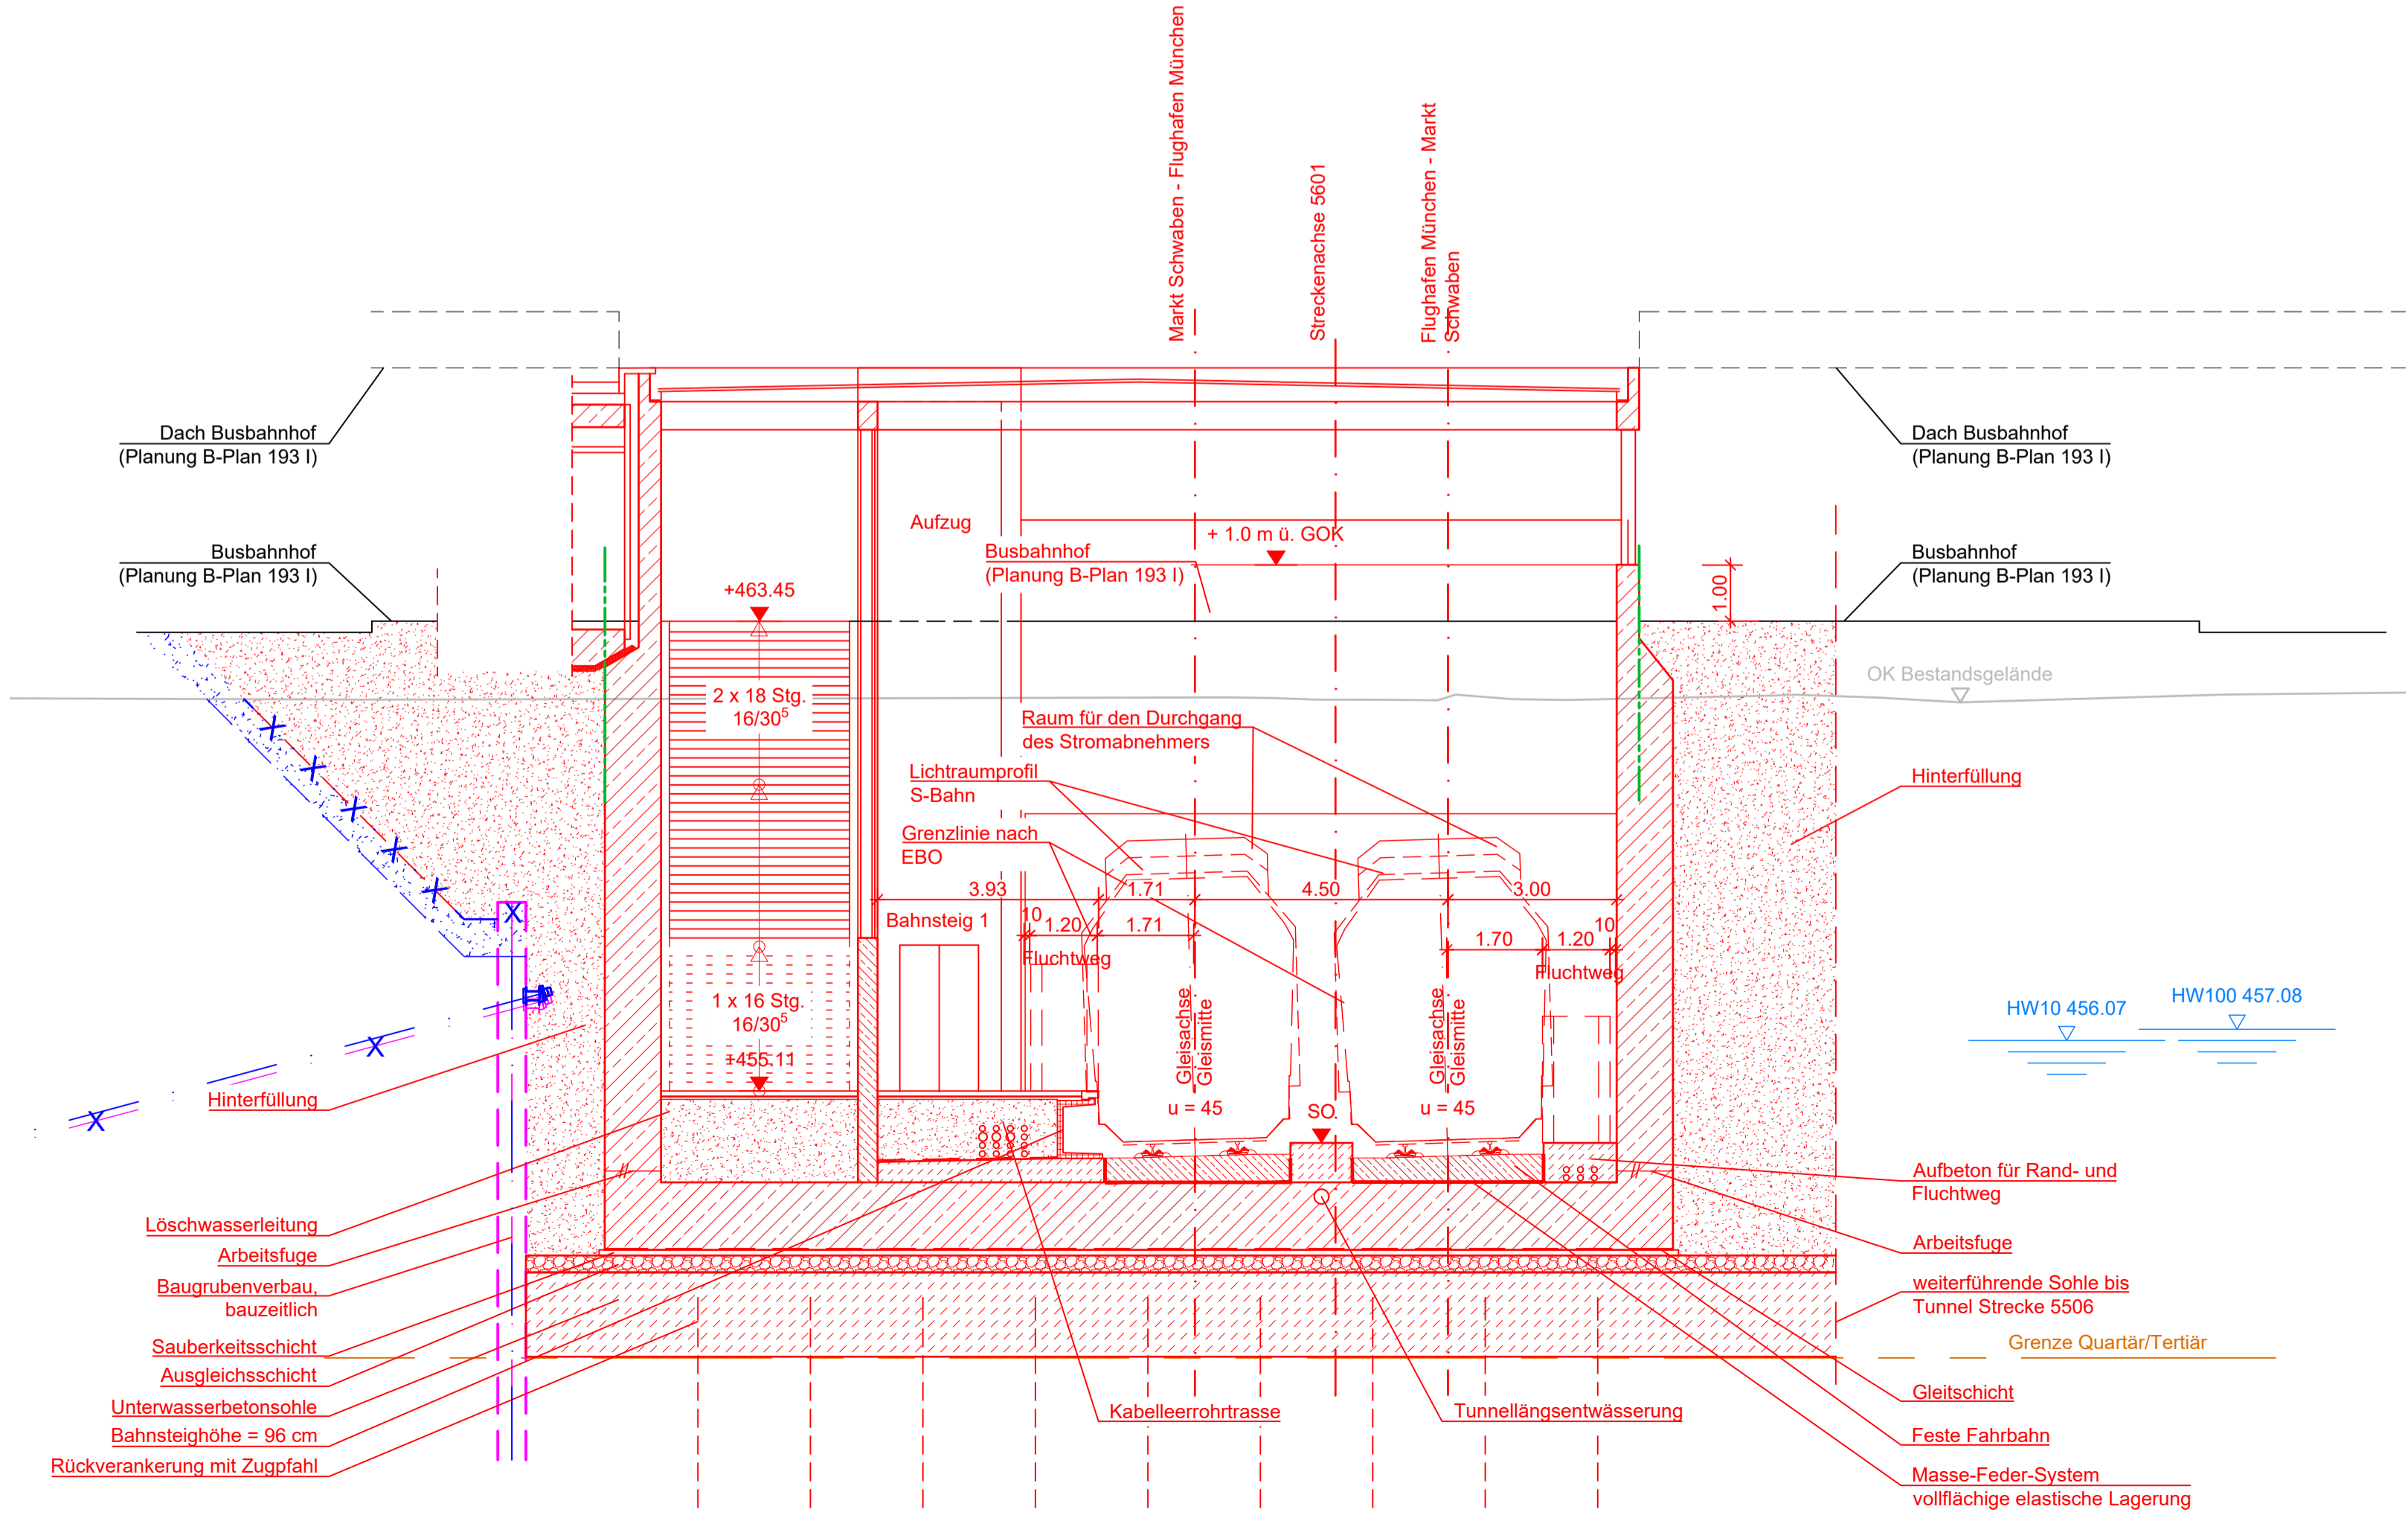

1. Änderung

Anlage Nr.: 9.2.4

Index	Änderung / Ergänzung	Planungsstand																
a	Ausgangsverfahren: 1. Änderung im laufenden Verfahren - (geänderte Anlage)	01.12.2023																
0	Ausgangsverfahren: Antragsfassung	28.02.2020																
Planinhalt																		
Planfeststellung Station Erding Querschnitt F-F und G-G																		
Vorhabensträger  <b>NETZE</b> DB Netz AG Richelstraße 3 80634 München	Vorhabensträger  <b>NETZE</b> DB Station&Service AG Bahnhofsmanagement München Bayerstraße 10a, 80335 München	Vorhabensträger  <b>NETZE</b> DB Energie GmbH Richelstraße 3 80634 München																
Vertreter der Vorhabensträger  <b>NETZE</b> DB Netz AG, Großprojekte Süd Richelstraße 3 80634 München Datum: 08.12.2023 Unterschrift: gez. I.V. Beer		Maßstab: 1:100 Format: 670 x 594 Höhensystem DHHN 12 Koordinatensystem DHDN 90																
verantwortliche Planungsgemeinschaft Ingenieurgesellschaft Östliche Schienenanbindung Flughafen München  <b>OBERMEYER</b> PLANEN + BERATEN GMBH OBERMEYER Planen + Beraten GmbH, Postfach 20 15 42, 80015 München Datum: 01.12.2023 Unterschrift: gez. ppa. Lochbühler		Planzeichen / -Nr. / -codierung / AZ <b>4.2-PB-4-A004-F9 -a</b> Ausgabe vom <b>01.12.2023</b>																
Plansteller  <b>OBERMEYER</b> PLANEN + BERATEN GMBH Datum: 01.12.2023 Unterschrift: gez. I.V. Schwalbe	<table><thead><tr><th></th><th>Datum</th><th>Kur</th><th>Name</th></tr></thead><tbody><tr><td>bearb.</td><td>15.07.2015</td><td>Kur</td><td></td></tr><tr><td>gez.</td><td>15.07.2015</td><td>All</td><td></td></tr><tr><td>gepr.</td><td>15.07.2015</td><td>Wad</td><td></td></tr></tbody></table>			Datum	Kur	Name	bearb.	15.07.2015	Kur		gez.	15.07.2015	All		gepr.	15.07.2015	Wad	
	Datum	Kur	Name															
bearb.	15.07.2015	Kur																
gez.	15.07.2015	All																
gepr.	15.07.2015	Wad																
Bauvorhaben <b>Lückenschluss Erding - Flughafen München und Walpertskirchener Spange, PFA 4.2</b>																		