




1. Änderung

Anlage Nr.: 15.8.2.3

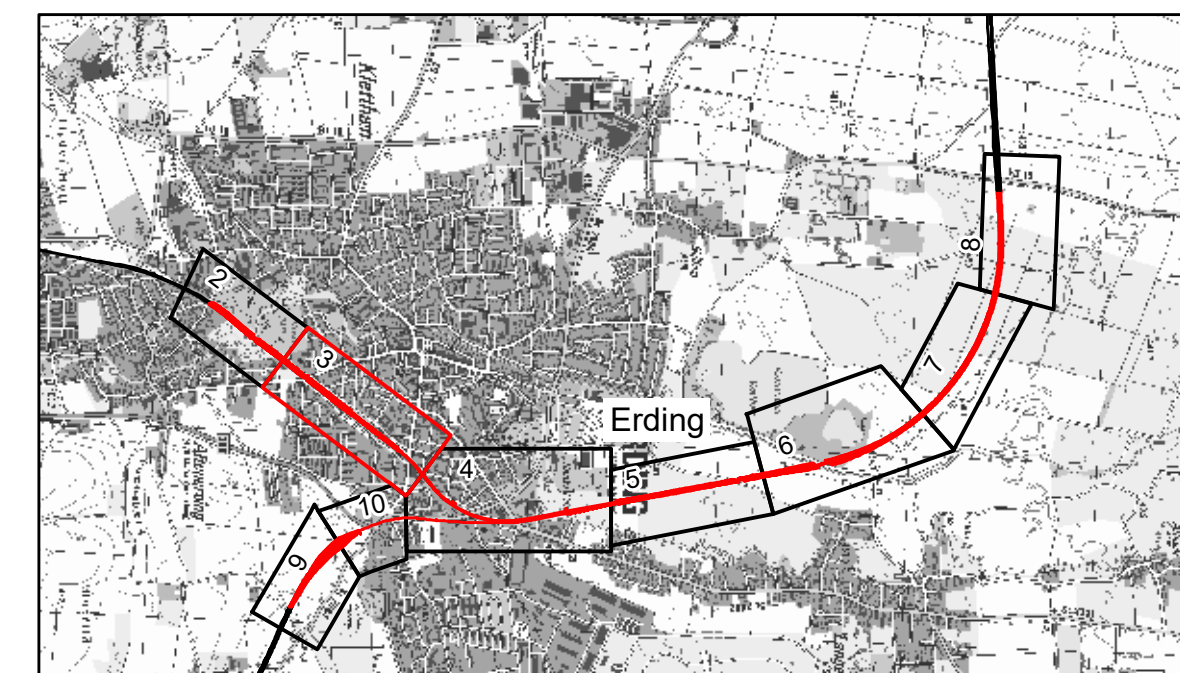

| Index   | Änderung / Ergänzung   | Planungsstand      |
|---|--|--------------------|
| a   | Ausgangsverfahren: 1. Änderung im laufenden Verfahren - (geänderte Anlage) | 01.12.2023         |
|   | Ausgangsverfahren: Antragserfassung  | 15.02.2018         |
| <b>Planfeststellung</b><br><b>Maßnahmenlageplan</b><br><b>Strecke 5601, Bahn-km 13,0+22 - 13,9+75</b>   |  |                    |
| <b>Vorbahntrasse</b><br><b>DB NETZE</b><br>DB Netz AG<br>Richelstraße 3<br>80634 München  |  |                    |
| <b>Vorbahntrasse</b><br><b>DB NETZE</b><br>DB Energie GmbH<br>Richelstraße 3<br>80634 München   |  |                    |
| <b>Vorbahntrasse</b><br><b>DB NETZE</b><br>DB Netz AG, Großprojekte Süd<br>Richelstraße 3<br>80634 München  |  |                    |
| Maßstab: 1:1000<br>Höhensystem: DHHN 12<br>Koordinatensystem: DHDN 90   |  | Format: 1200 x 445 |
| verantwortliche Planungsgesellschaft<br>Ingenieurgesellschaft Südliche Schienenanbindung Flughafen München<br>Ausgabe vom 01.12.2023  |  |                    |
| OBERMEYER Planen + Service GmbH, Postfach 21 15 42, 80815 München<br>SSF Ingenieure AG, Postfach 10 10 10, 80815 München<br>Datum: 01.12.2023<br>Unterschrift: gez. ppa. Lochbihler |  |                    |
| Planstellen:<br>bearb. 21.08.2015 / J / r / uplan<br>gez. 21.08.2015 / ks / r / uplan<br>gepr. 21.08.2015 / ma / r / uplan  |  |                    |
| Bauvorhaben:<br><b>Lückenschluss Erding - Flughafen München</b><br><b>und Walpertskirchener Spange, PFA 4.2</b>   |  |                    |