


Anlage Nr.: 15.8.2.5

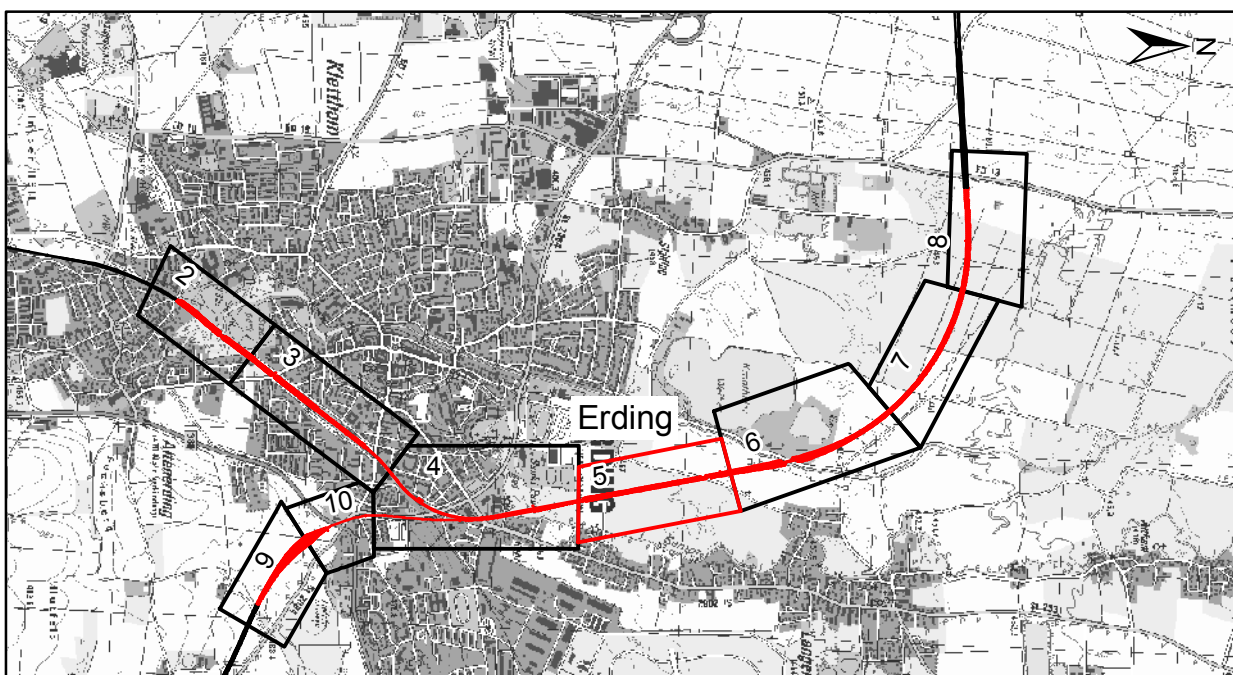

Nr.	Änderung / Ergänzung	Datum	Name / Stelle
4			
3			
2			
1			

Planfeststellung Maßnahmenlageplan Strecke 5601, Bahn-km 15,0+72 - 15,8+90		
Vorhabenträger DB NETZE DB Netz AG Richterstraße 3 80634 München	Vorhabenträger DB NETZE DB Station&Service AG Bahnhofsmanagement München Bayerstraße 10a, 80335 München	Vorhabenträger DB NETZE DB Energie GmbH Richterstraße 3 80634 München
Vertreter der Vorhabenträger DB NETZE DB Netz AG, Großprojekte Süd Richterstraße 3 80634 München	Datum: 20.03.2020 Unterschrift: gez. I.V. Pfeifer	Maßstab: 1:1000 Format: 1140 x 445 Höhensystem: DHHN 12 Koordinatensystem: DHDN 90
Verantwortliche Planungsgemeinschaft Ingenieurgesellschaft Östliche Schienenanbindung Flughafen München OBERMEYER SSF Ingenieure AG PLANEN + BERATEN GIEH Beratende Ingenieure im Bauwesen	Planzeichen / -Nr. / -codierung / AZ 4.2-UP-4-L017-E9 Ausgabe vom 15.02.2018	
ifuplan Instit für Geodäsie und Raumentwicklung, Analysestr. 78, 80796 München Datum: 20.03.2020 Unterschrift: I.A. J. Frontzek	gezeichnet: 21.08.2015 geprüft: 21.08.2015 gezeichnet: 21.08.2015 geprüft: 21.08.2015	Datum: 21.08.2015 Name: ma / ifuplan
Lückenschluss Erding - Flughafen München und Walpertskirchener Spange, PFA 4.2		

Geobasisdaten: © Bayerische Vermessungsverwaltung (www.lbv.de)