


- Legende:**
- Planung
 - Geänderte Planung (1. Planänderung)
 - Spartenverlegung Endzustand
 - Bestand
 - Rückbau Sparten
 - Rückbau Bestand
 - Planung nachrichtlich
 - Gemeindegrenze
 - Gemarkungsgrenze
 - DB Grenze
 - DB Grenze Neu
 - Bebauungsplan Grenze
 - Planfeststellungsgrenze

- Legende Sparten:**
- WA Trinkwasserleitung
 - AW Abwasserleitung
 - FW Fernwärme
 - TK Telekommunikationsleitung
 - ST Stromleitung
 - HS Hochspannungsleitung
 - HG Gashochdruckleitung
 - GAS Gasleitung
 - Bundeswehr (Rückbau im Baufeldbereich)
 - Bundeswehr

Planungsgrundlage	Stand	Quelle
digitale Flurkarte	01/14	LVG München
Nacherhebung Kataster	09/22	ADBV Erding
terrestische Vermessung	01/14	Büro Stiffinger
Auswertung Befliegung	07/07	Karner Ingenieure GmbH

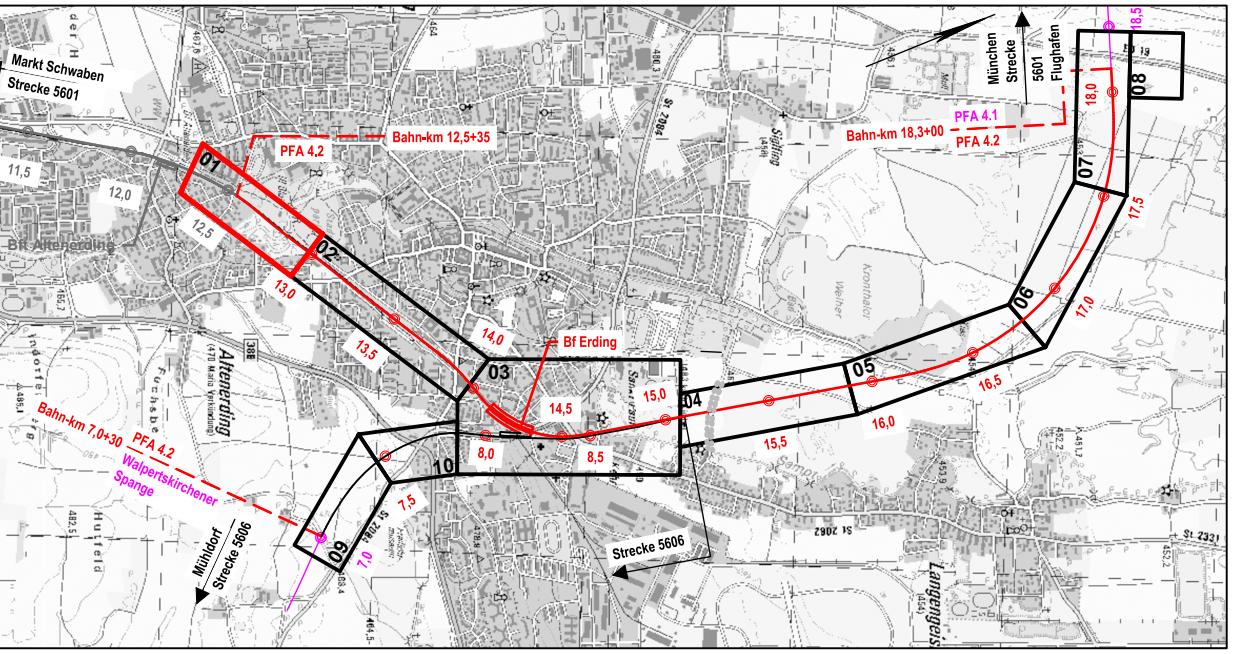

Index	Änderung / Ergänzung	Planungsstand
a	Ausgangsverfahren: 1. Änderung im laufenden Verfahren - (geänderte Anlage)	01.12.2023
0	Ausgangsverfahren: Antragsfassung	28.02.2020

Planfeststellung
Spartenlageplan
Strecke 5601, Bahn-km 12,2+98 - 12,9+83

Vorhabenträger
DB NETZE
DB Netz AG
Richelstraße 3
80634 München

Vorhabenträger
DB NETZE
DB Station&Service AG
Bahnhofsmanagement München
Bayerstraße 10a, 80335 München

Vorhabenträger
DB NETZE
DB Energie GmbH
Richelstraße 3
80634 München

Vertreter der Vorhabenträger
DB NETZE
DB Netz AG, Großprojekte Süd
Richelstraße 3
80634 München

Datum: 08.12.2023 Unterschrift: gez. I.V. Beer

Maßstab: 1:1000
Format: 1188 x 297

Höhenystem: DHNN 12
Koordinatensystem: DHDN 90

verantwortliche Planungsgemeinschaft
Ingenieurgesellschaft Östliche Schienenanbindung Flughafen München
OBERMEYER
PLANEN + BERATEN GmbH
OBERMEYER Planen + Beraten GmbH, Postfach 20 15 42, 80015 München

Datum: 01.12.2023 Unterschrift: gez. ppa. Lochbihler

Planzeichner / -Nr. / -codierung / AZ
4.2-SP-4-L001-F9 -a
Ausgabe vom 01.12.2023

Planersteller
OBERMEYER
PLANEN + BERATEN GmbH

Datum	Name
bearb. 15.07.2015	Pbe
gez. 15.07.2015	Hey
gepr. 15.07.2015	Unt

Bauvorhaben
Lückenschluss Erding - Flughafen München
und Walpertskirchener Spange, PFA 4.2