




Grundlagen Plan			
Planart	Bezugssystem	Bezugsquelle	Datum
ALKIS-Daten	Lagesystem: Gauß-Krüger-System (GK) GK-PrjKTM_5004_01120	Vermessungsamt Augsburg Friedrich 12 86152 Augsburg	26.07.2023
Vermessung	Lagesystem: Gauß-Krüger-System (GK) GK-PrjKTM_5004_01120 Höhenystem: Höhe über normaldortmetrische Höhe DE_50040205_NNN	Neuvermessung: Santop GmbH Santop-Teil 07 86167 Augsburg Ergänzungsmessungen: Vermessungs- und Ingenieurbüro Scholz GmbH Gewerbepark 4 86420 Dietfurt bei Augsburg	21.02.2018 2024 / 2025
d			
c			
b			
a			
Index	Änderungen	Bearbeiter	Prüfer Datum

SWU Verkehr GmbH
Bauhofstraße 9
89077 Ulm
Tel.: 0731/166-0
E-Mail: info@swu.de

REINELT
Vermessungs- und Ingenieurbüro
Scholz GmbH
Gewerbepark 4 86420 Dietfurt bei Augsburg
Tel.: 09223/942222 E-Mail: info@reinelt.de
Augsburg, den 23.07.25

Vorhaben: **Reaktivierung der Strecke 5340 (Staudenbahn) für den SPNV Gessertshausen - Langenneufnach**

Antrag auf Planfeststellung	Anlage:
	4.5

Plan: Verkehrsanlagenplanung Lageplan Blatt 5 km 4+430 bis 5+920	Plandatum: 23.07.2025
	Maßstab: 1 : 1000

Freigabe: Ulm, den 23.07.2025 Ralf Gummenschlag, Geschäftsführung Verkehr	SWU Verkehr GmbH Kubel IA: Philip Kutschera, Projektleitung
Planimmer: 04050000_VA_PG5_LP05_Reitenbuch_0_250723	1730 mm 694 mm