




Grundlagen Plan			
Planart	Bezugssystem	Bezugsquelle	Datum
ALKIS-Daten	Lagesystem: Gauß-Krüger-System (GK) DE_DHDN_3GK4_BY120	Vermessungsamt Augsburg Fronhof 12 86152 Augsburg	26.07.2023
	Lagesystem: Gauß-Krüger-System (GK) DE_DHDN_3GK4_BY120	Hauptvermessung: Sweco GmbH Steinere Furt 67 86167 Augsburg	21.03.2018
Vermessung	Höhensystem: Höhe über normalorthometrische Höhe DE_DHHN2016_NHN	Ergänzungsvermessungen: Vermessungs- und Ingenieurbüro Scholz GmbH Gewerbestr. 4 86420 Diedorf bei Augsburg	2024 / 2025

d			
c			
b			
a			
Index	Änderungen	Bearbeiter	Prüfer Datum

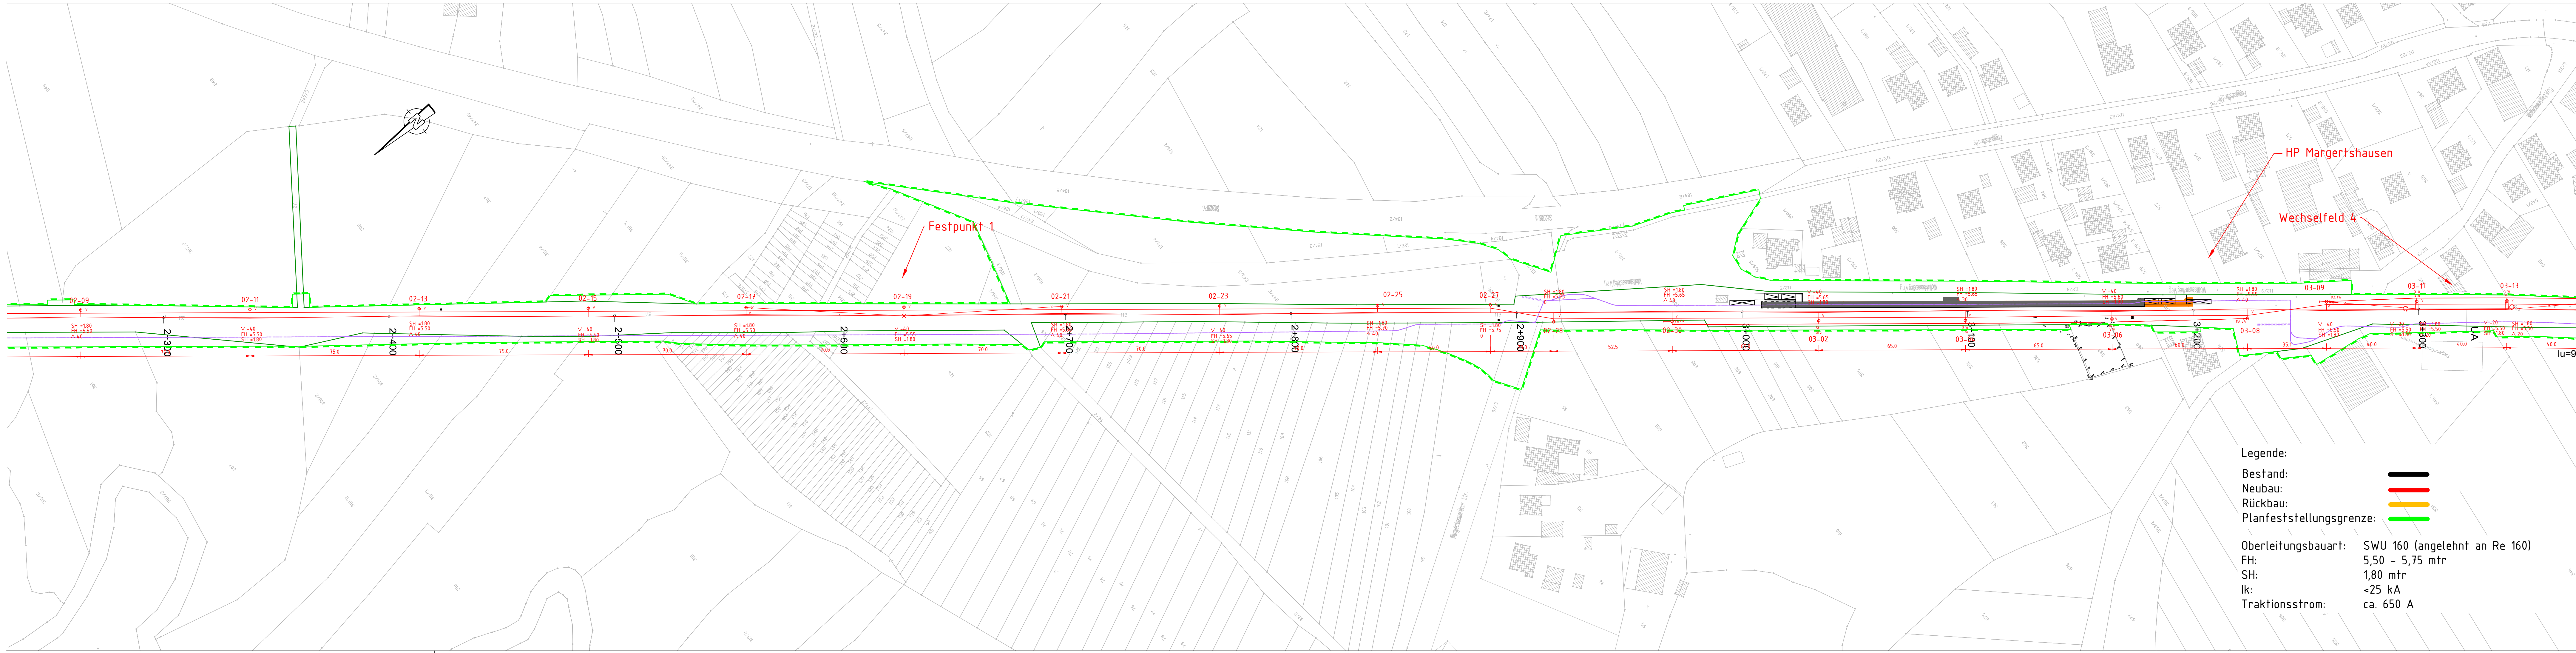

SWU Verkehr GmbH
Bauhoferstraße 9
89077 Ulm
Tel.: 0731/166-0
E-Mail: info@swu.de

Planung:



Roxheim, den 08.07.2025, Maurer-Hirsch

Vorhaben: Reaktivierung der Strecke 5340 (Staudenbahn) für den SPNV
Gessertshausen - Langenneufnach

Antrag auf Planfeststellung	Anlage:
	08.02.03
Plan: Technische Ausrüstung Oberleitungslageplan Blatt 3	Plandatum: 08.07.2025
	Maßstab: 1 : 1000

Freigabe:
Ulm, den 23.07.2025

SWU Verkehr GmbH



Ralf Gummersbach, Geschäftsführung Verkehr



I.A. Philip Kutschera, Projektleitung

Plannummer: 08020300_TA_BMH_LP03_OLA_2,300_250708

1350 mm / 297 mm