


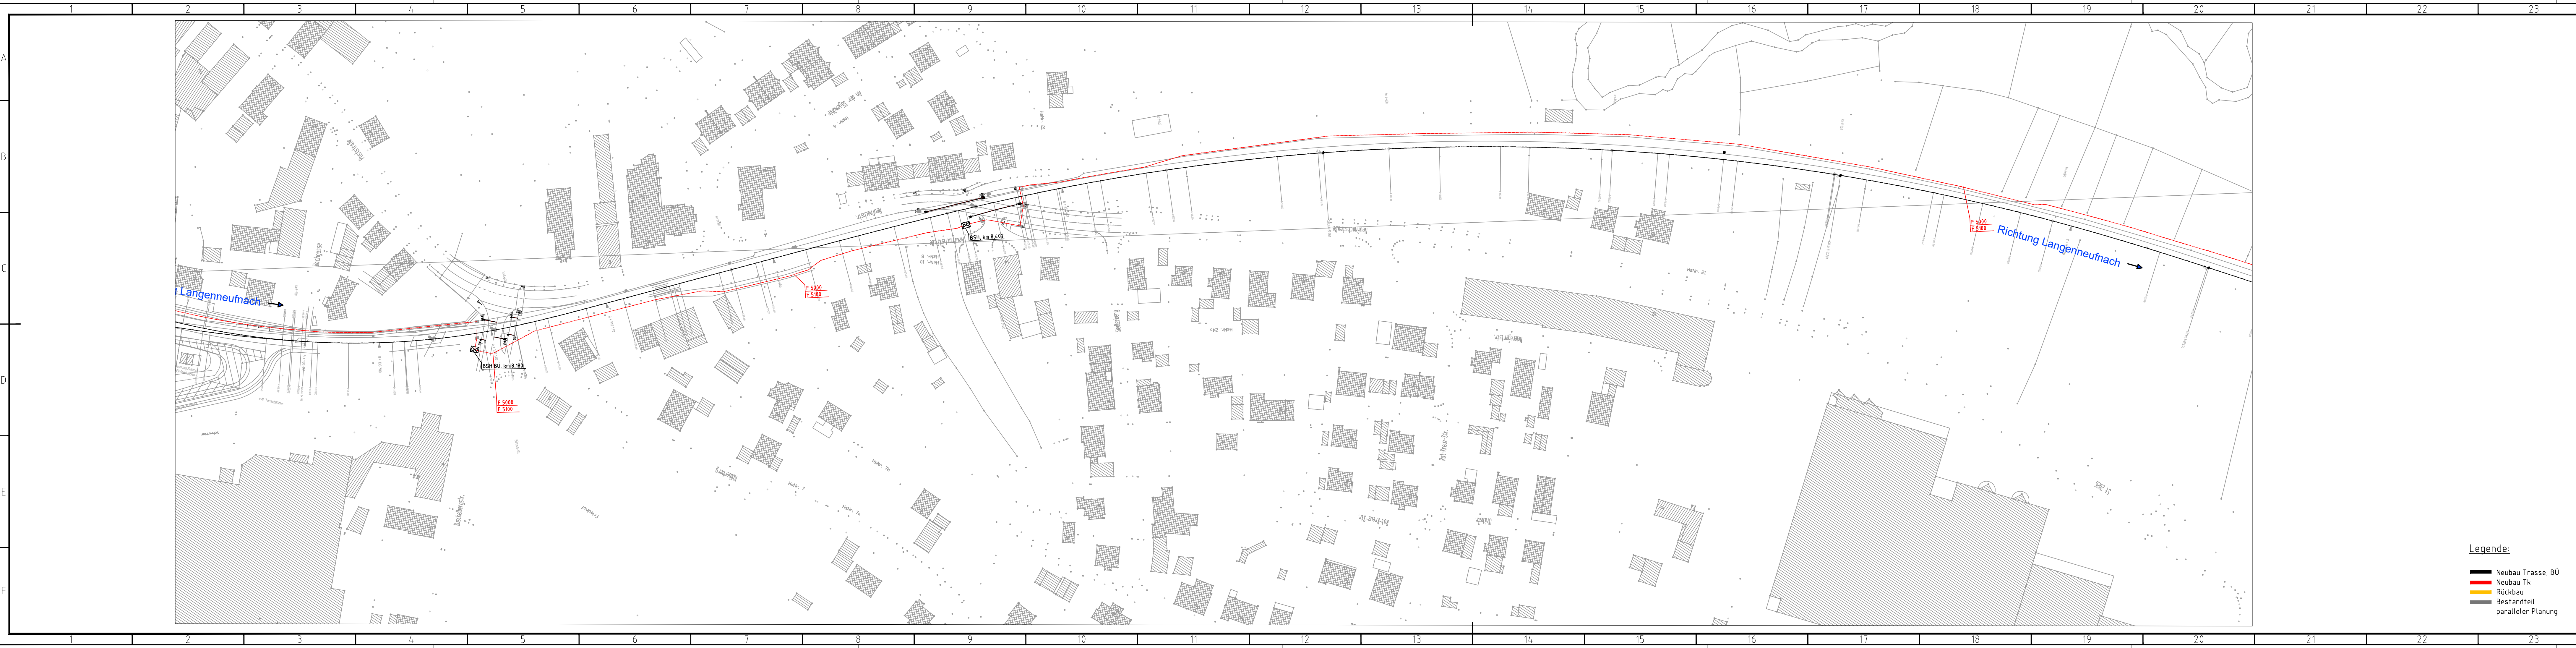

Grundlagen Plan

Planart	Bezugssystem	Bezugsquelle	Datum
ALKIS-Daten	Lagesystem: Gauß-Krüger-System (GK) DE_DHDN_3GK4_BY120	Vermessungsamt Augsburg Fronhof 12 86152 Augsburg	26.07.2023
	Lagesystem: Gauß-Krüger-System (GK) DE_DHDN_3GK4_BY120	Hauptvermessung: Sweco GmbH Steinerne Furt 67 86167 Augsburg	21.03.2018
Vermessung	Höhensystem: Höhe über normalorthometrische Höhe DE_DHHN2016_NHN	Ergänzungsvermessungen: Vermessungs- und Ingenieurbüro Scholz GmbH Gewerbestr. 4 86420 Diedorf bei Augsburg	2024 / 2025

d	c	b	a
Index	Änderungen	Bearbeiter	Prüfer
		Datum	

SWU Verkehr GmbH
Bauhoferstraße 9
89077 Ulm
Tel.: 0731/166-0
E-Mail: info@swu.de

Planung:

Rüssel & Brandt
Ing.-Gesellschaft mbH
Goethestraße 34
10086 Berlin
Berlin, den 03.07.2025,

Leubner

Vorhaben: Reaktivierung der Strecke 5340 (Staudenbahn) für den SPNV
Gessertshausen - Langerneufnach

Antrag auf Planfeststellung

Anlage:
21.03.08

Plan:
Technische Ausrüstung
Datenleitungen für Fernwirk- und Fahrgastinformations-
Systeme
Lageplan Blatt 8 km 8+100 bis 8+950

Plandatum: 03.07.2025
Maßstab: 1 : 1000

Freigabe:
Ulm, den

Ralf Gummertsbach, Geschäftsführung Verkehr

SWU Verkehr GmbH

i.A. Philipp Kutschera, Projektleitung

Plannummer: 21030800_TA_RUB_LP08_Tkik-km8+100bis8+950_0_250703 1350 mm / 297 mm