

Legende

FFH-Gebiete


- NATURA 2000-Gebiet, bei dem Beeinträchtigungen nicht ausgeschlossen werden können und das Gegenstand der der voliegenden FFH-VP ist
- NATURA 2000-Gebiet, bei dem Beeinträchtigungen ausgeschlossen werden können

Sonstiges

- Regierungsbezirke
- Gemeindegrenzen

Technische Planung

- Trassenverlauf Planung Neubau (trassengleich)
- Trassenverlauf Abbau/Rückbau
- Zuwegungen und Arbeitsräume

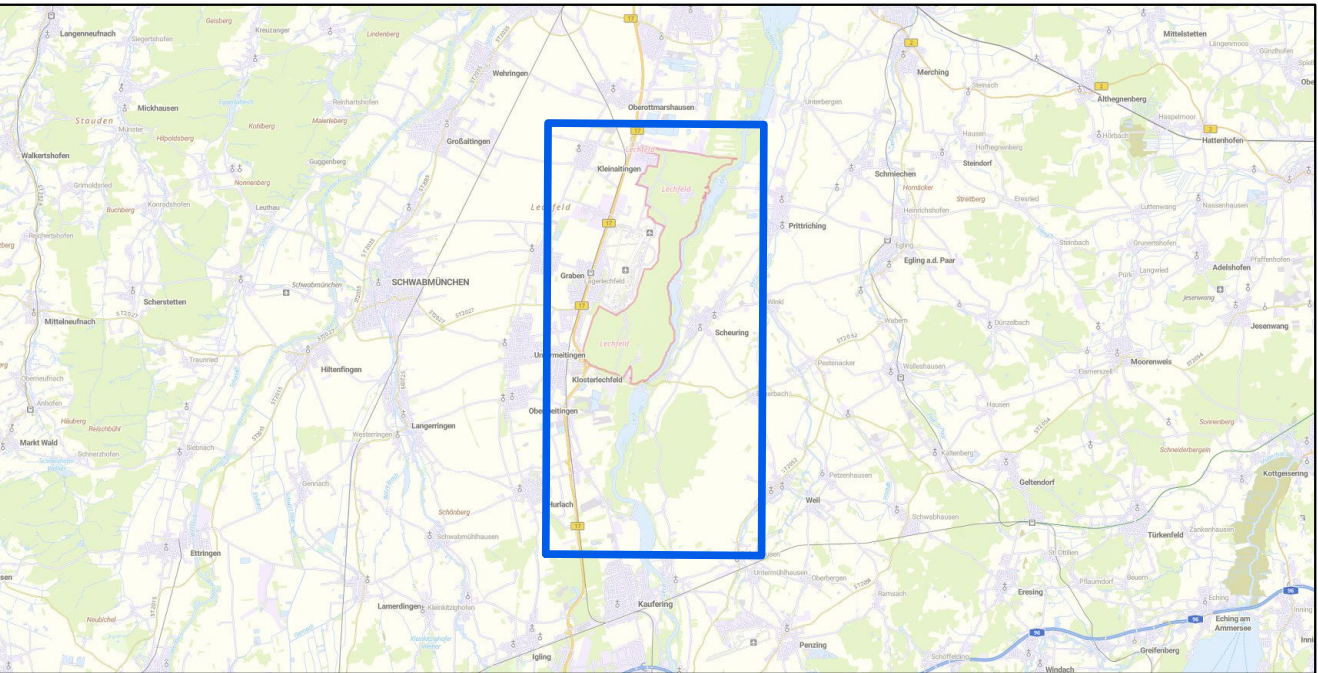

Änderungen	d			
	c			
	b			
	a			
		Name	Datum	Bemerkungen

Vorhaben: **Erneuerung der 110 kV-Leitung Anlage 69001 Schongau-Merching Planungsabschnitt 10 bei Scheuring**

Vorhabensträger: **LEW Verteilnetz GmbH (LVN)**
Schaezlerstraße 3
86150 Augsburg

Planverfasser: **Eger und Partner Landschaftsarchitekten BDLA**
Austraße 35
86153 Augsburg

Planfeststellungsbehörde:

Satzungsgemäß ausgelegen in der Zeit
vom
bis
Zeit und Ort der Auslegung sind vor Auslegung ortsüblich bekannt gemacht worden.
Gemeinde:
.....
Dienststempel/Unterschrift

	Name	Datum
Bearbeitet	Lerch	01.06.2023
Gezeichnet	Lerch	01.06.2023
Geprüft	Dinger	01.06.2023
Gesehen		

Vorhabensträger: Datum Unterschrift

Maßstab: 1:25.000

Blatt Nr.: Blatt 1/1

Unterlagen Nr.: 6.4.1

FFH-Verträglichkeitsprüfung - Übersichtslageplan -