


Lageplan

Hubschraubersonderflugplatz KHR
Krankenhaus Rotthalmünster

Plan: Hindernissituation Abflug
nach Sicht bei Nacht - FLK 1

Koordinaten nach WGS84:
Pos - N48° 21' 12,53" E 13° 12' 07,97"
Höhe - 396,23m NN / 1299,9 ft MSL
Abflug 266° - Kurve rechts - 320°
Korridor Breite 120m / Länge 3333m

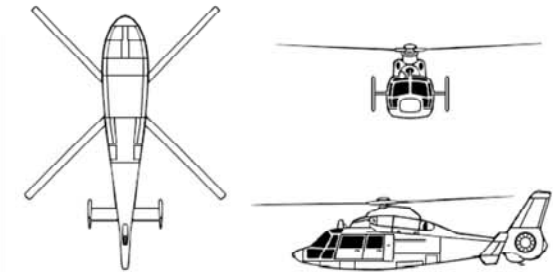

Referenz Hubschrauber
Eurocopter Dauphin - AS 365
Länge über alles: 13,68m
Rotordurchmesser: 11,94m
MTOM: 4250kg

IBF Ingenieurbüro Freytag
Luftfahrtsachverständiger
Ziegeleistraße 2 / 94554 Moos
Tel.: 09938-902007 / eMail: freytag@ibf-net.de



Grundlage
Bayerische Vermessungsverwaltung 
Alexandrastr. 4 / 80538 München
digitale topographische Karte 1:25000

 Auftraggeber
Landkreis Passau
Gesundheitseinrichtungen

Landkreis Passau Krankenhaus gGmbH
Roseggerstr. 1 / 94474 Vilshofen

Maßstab: 1:1000 / 1:10000 - DIN A3
Stand: 23.05.2019
Plan Nr.: KHR-LS-2

Datei:
KHR-TOPO-25000-320.dwg

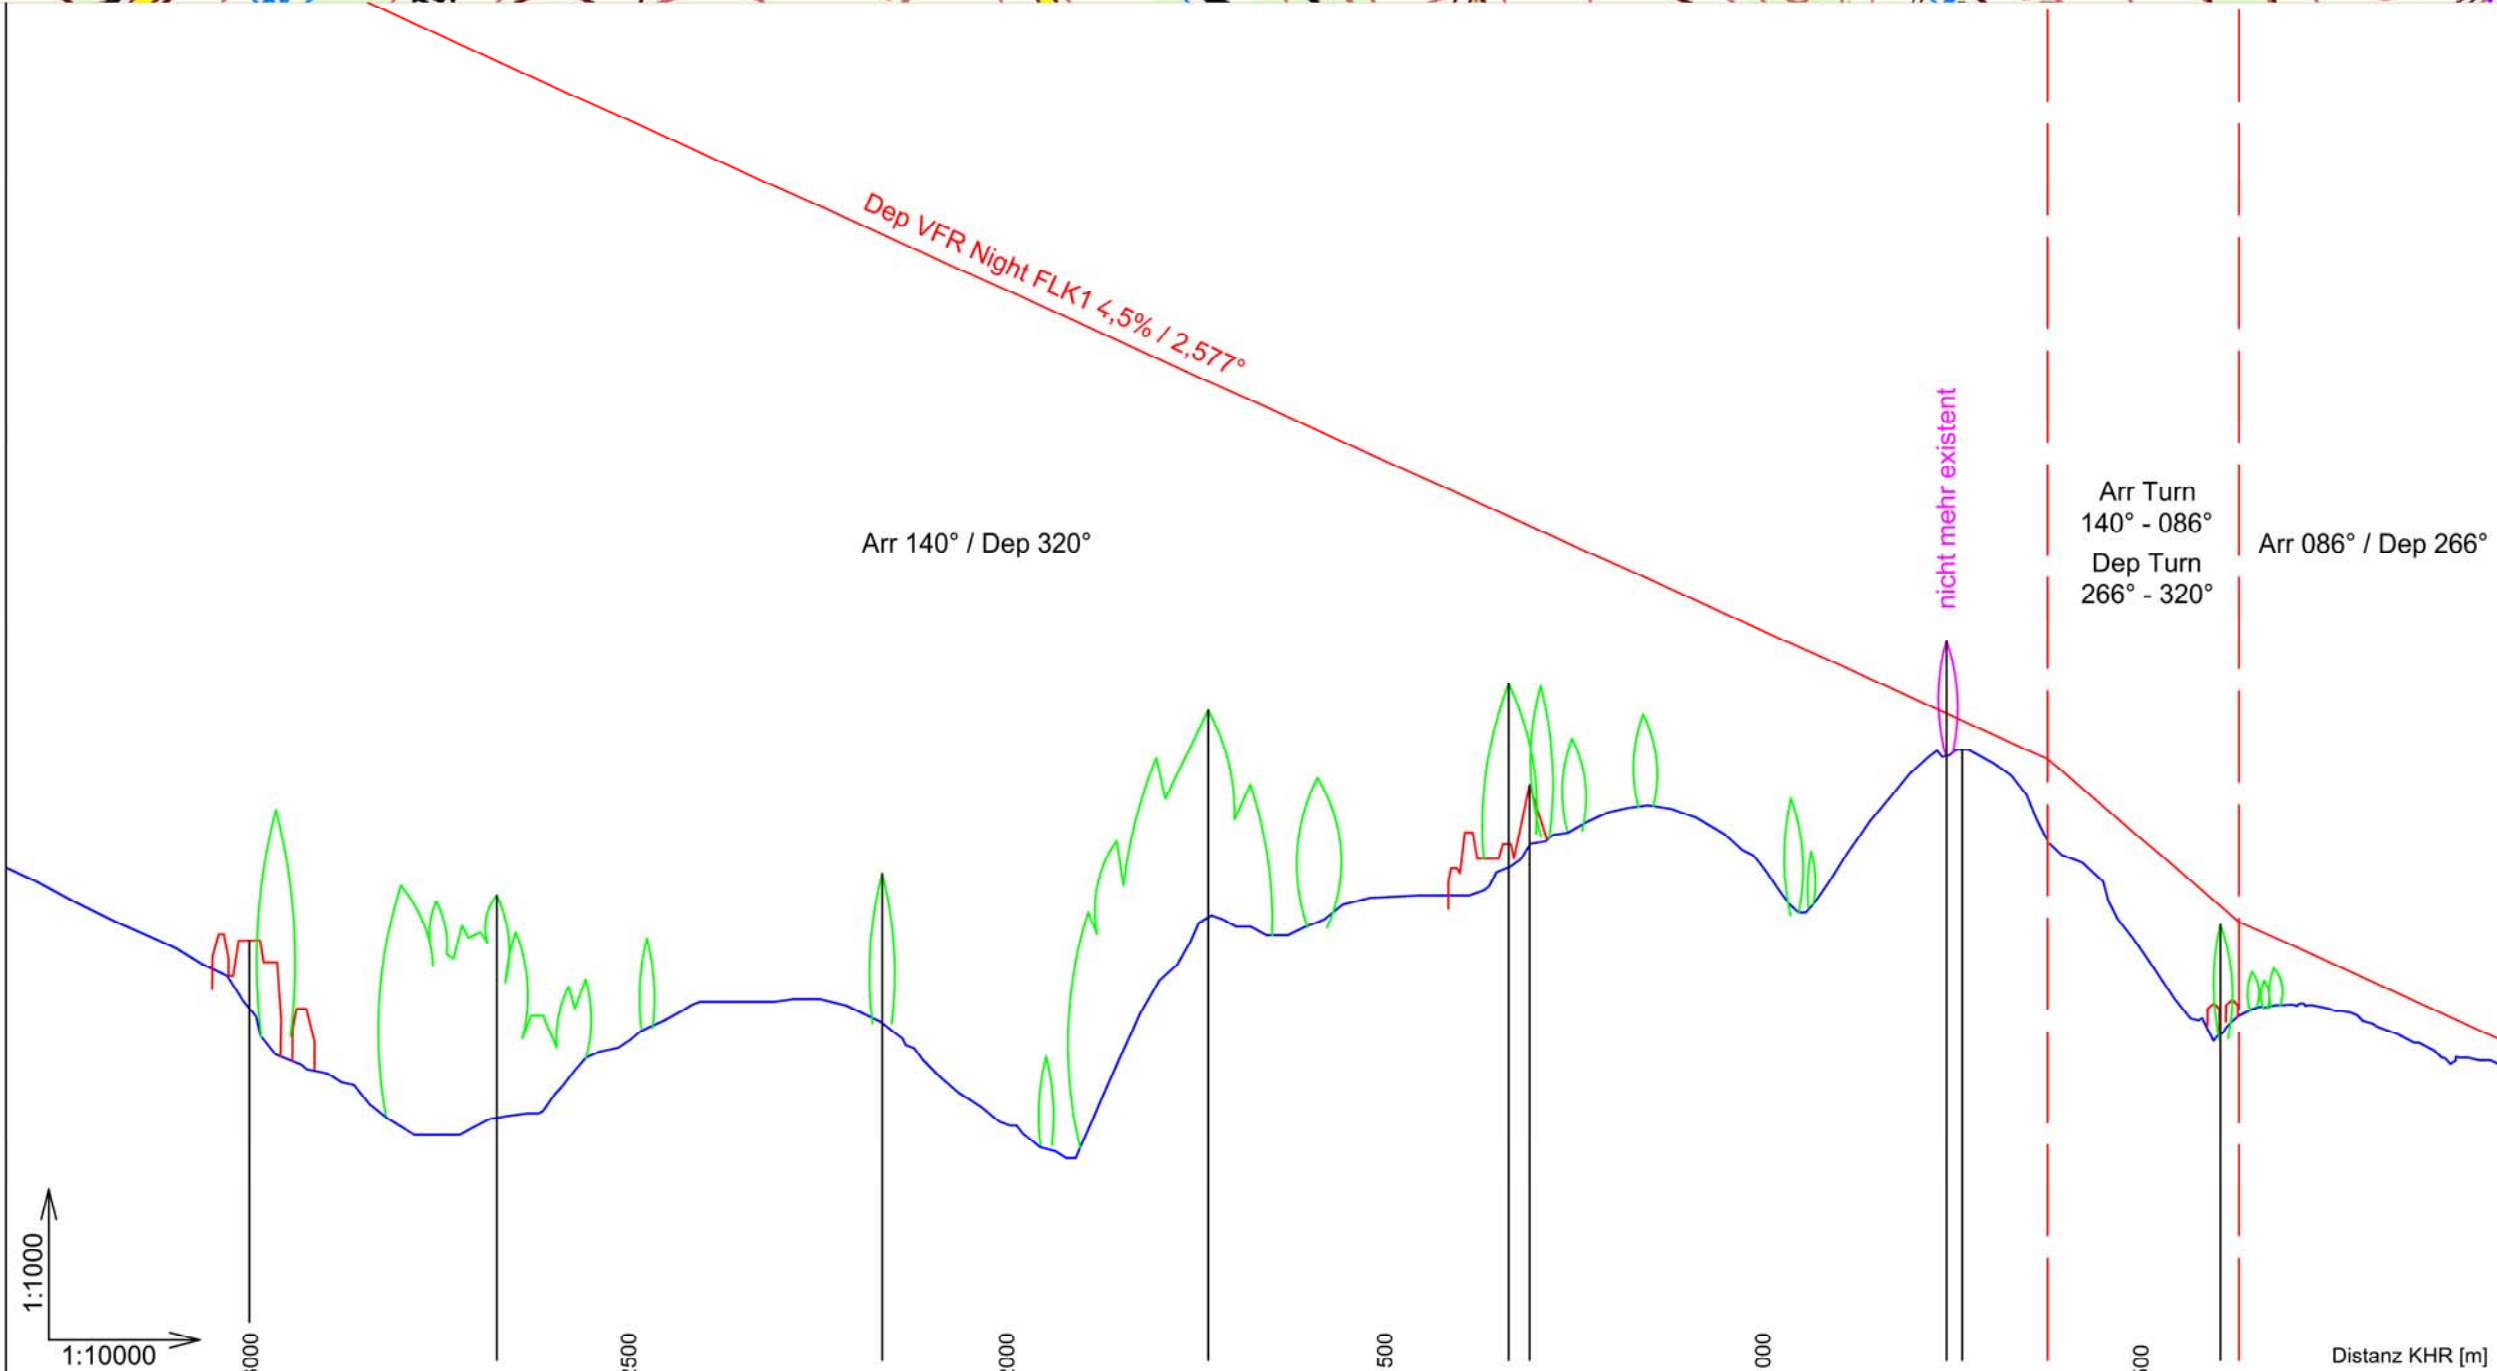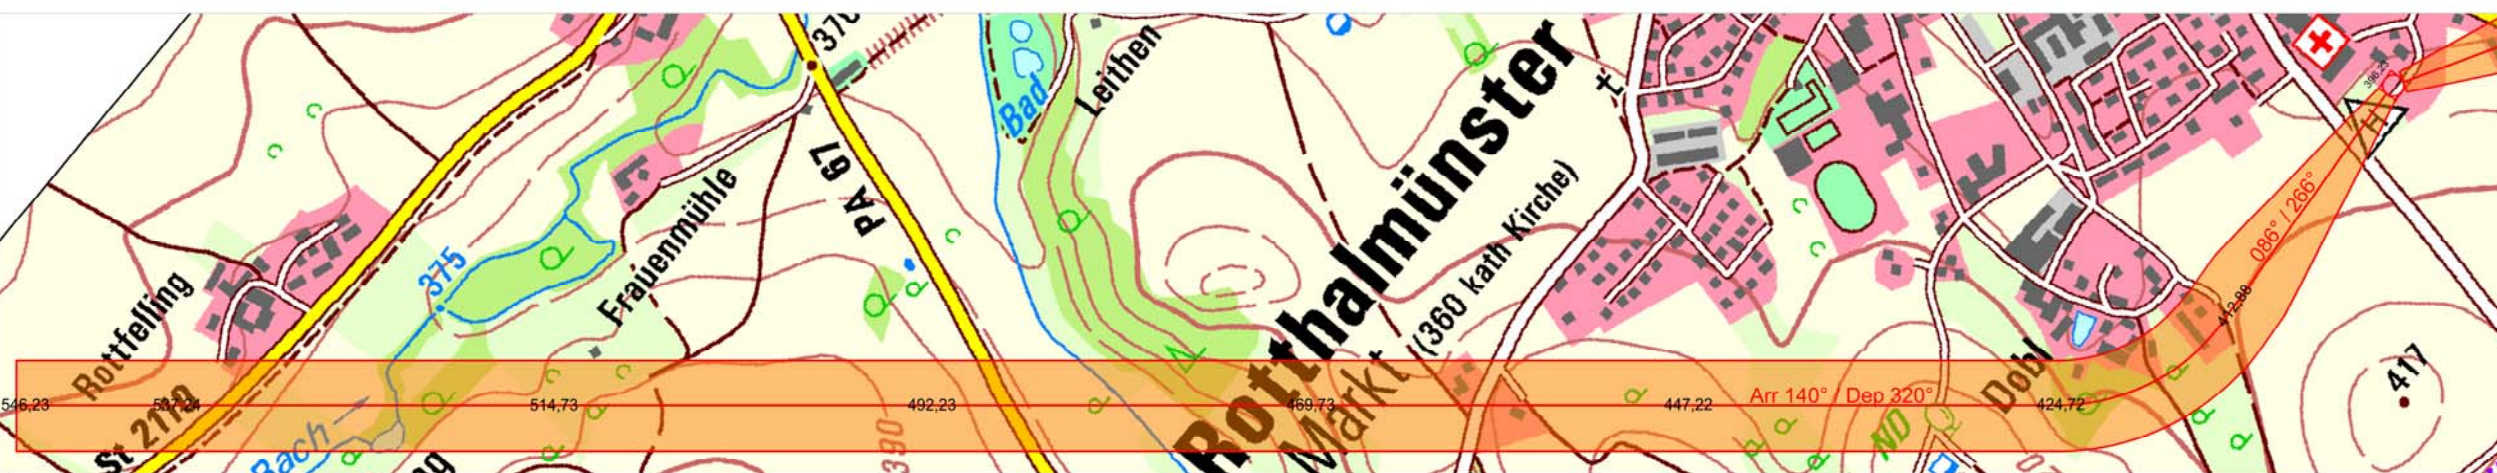

	3000	2500	2000	1500	1000	500	0
Objekt Höhe [m] über NN	401,22	407,82	407,26	432,32	436,61 422,31	441,04	413,43
Gelände Höhe [m] über NN	396,9	378,2	390,7	404,4	411,1 412,6	426,1 426,9	398,8
Flugweg FLK1 Dep Night 4,5%	531,8	517,0	494,1	474,7	456,8 455,6	430,7 429,8	413,8 412,9
Distanz [m]	3011,3	2683,8	2174,3	1743,1	1345,7 1318,0	766,6 745,8	633,0