


Lageplan

Hubschraubersonderflugplatz KHR
Krankenhaus Rothalmünster

Plan: Hindernissituation Abflug
nach Sicht bei Nacht - FLK 1

Koordinaten nach WGS84:
Pos - N48° 21' 12,53" E 13° 12' 07,97"
Höhe - 396,23m NN / 1299,9 ft MSL
Abflug 266° - Kurve rechts - 320°
Korridor Breite 120m / Länge 3333m

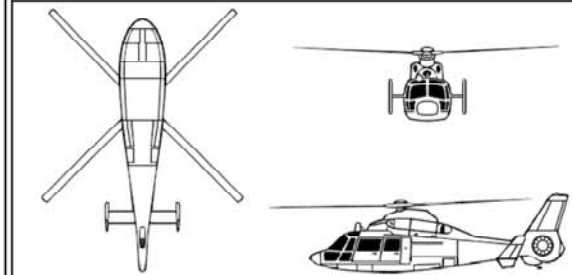

Referenz Hubschrauber
Eurocopter Dauphin - AS 365
Länge über alles: 13,68m
Rotordurchmesser: 11,94m
MTOM: 4250kg

IBF Ingenieurbüro Freytag
Luftfahrtsachverständiger
Ziegeleistraße 2 / 94554 Moos
Tel.: 09938-902007 / eMail: freytag@ibf-net.de


Grundlage 
Bayerische Vermessungsverwaltung
Alexandrastr. 4 / 80538 München
digitale topographische Karte 1:25000

 Auftraggeber
Landkreis Passau
Gesundheitseinrichtungen

Landkreis Passau Krankenhaus gGmbH
Roseggerstr. 1 / 94474 Vilshofen

Maßstab: 1:400 / 1:4000 - DIN A3
Stand: 23.05.2019
Plan Nr.: KHR-LS-4

Datei: KHR-Topo-10000-320.dwg

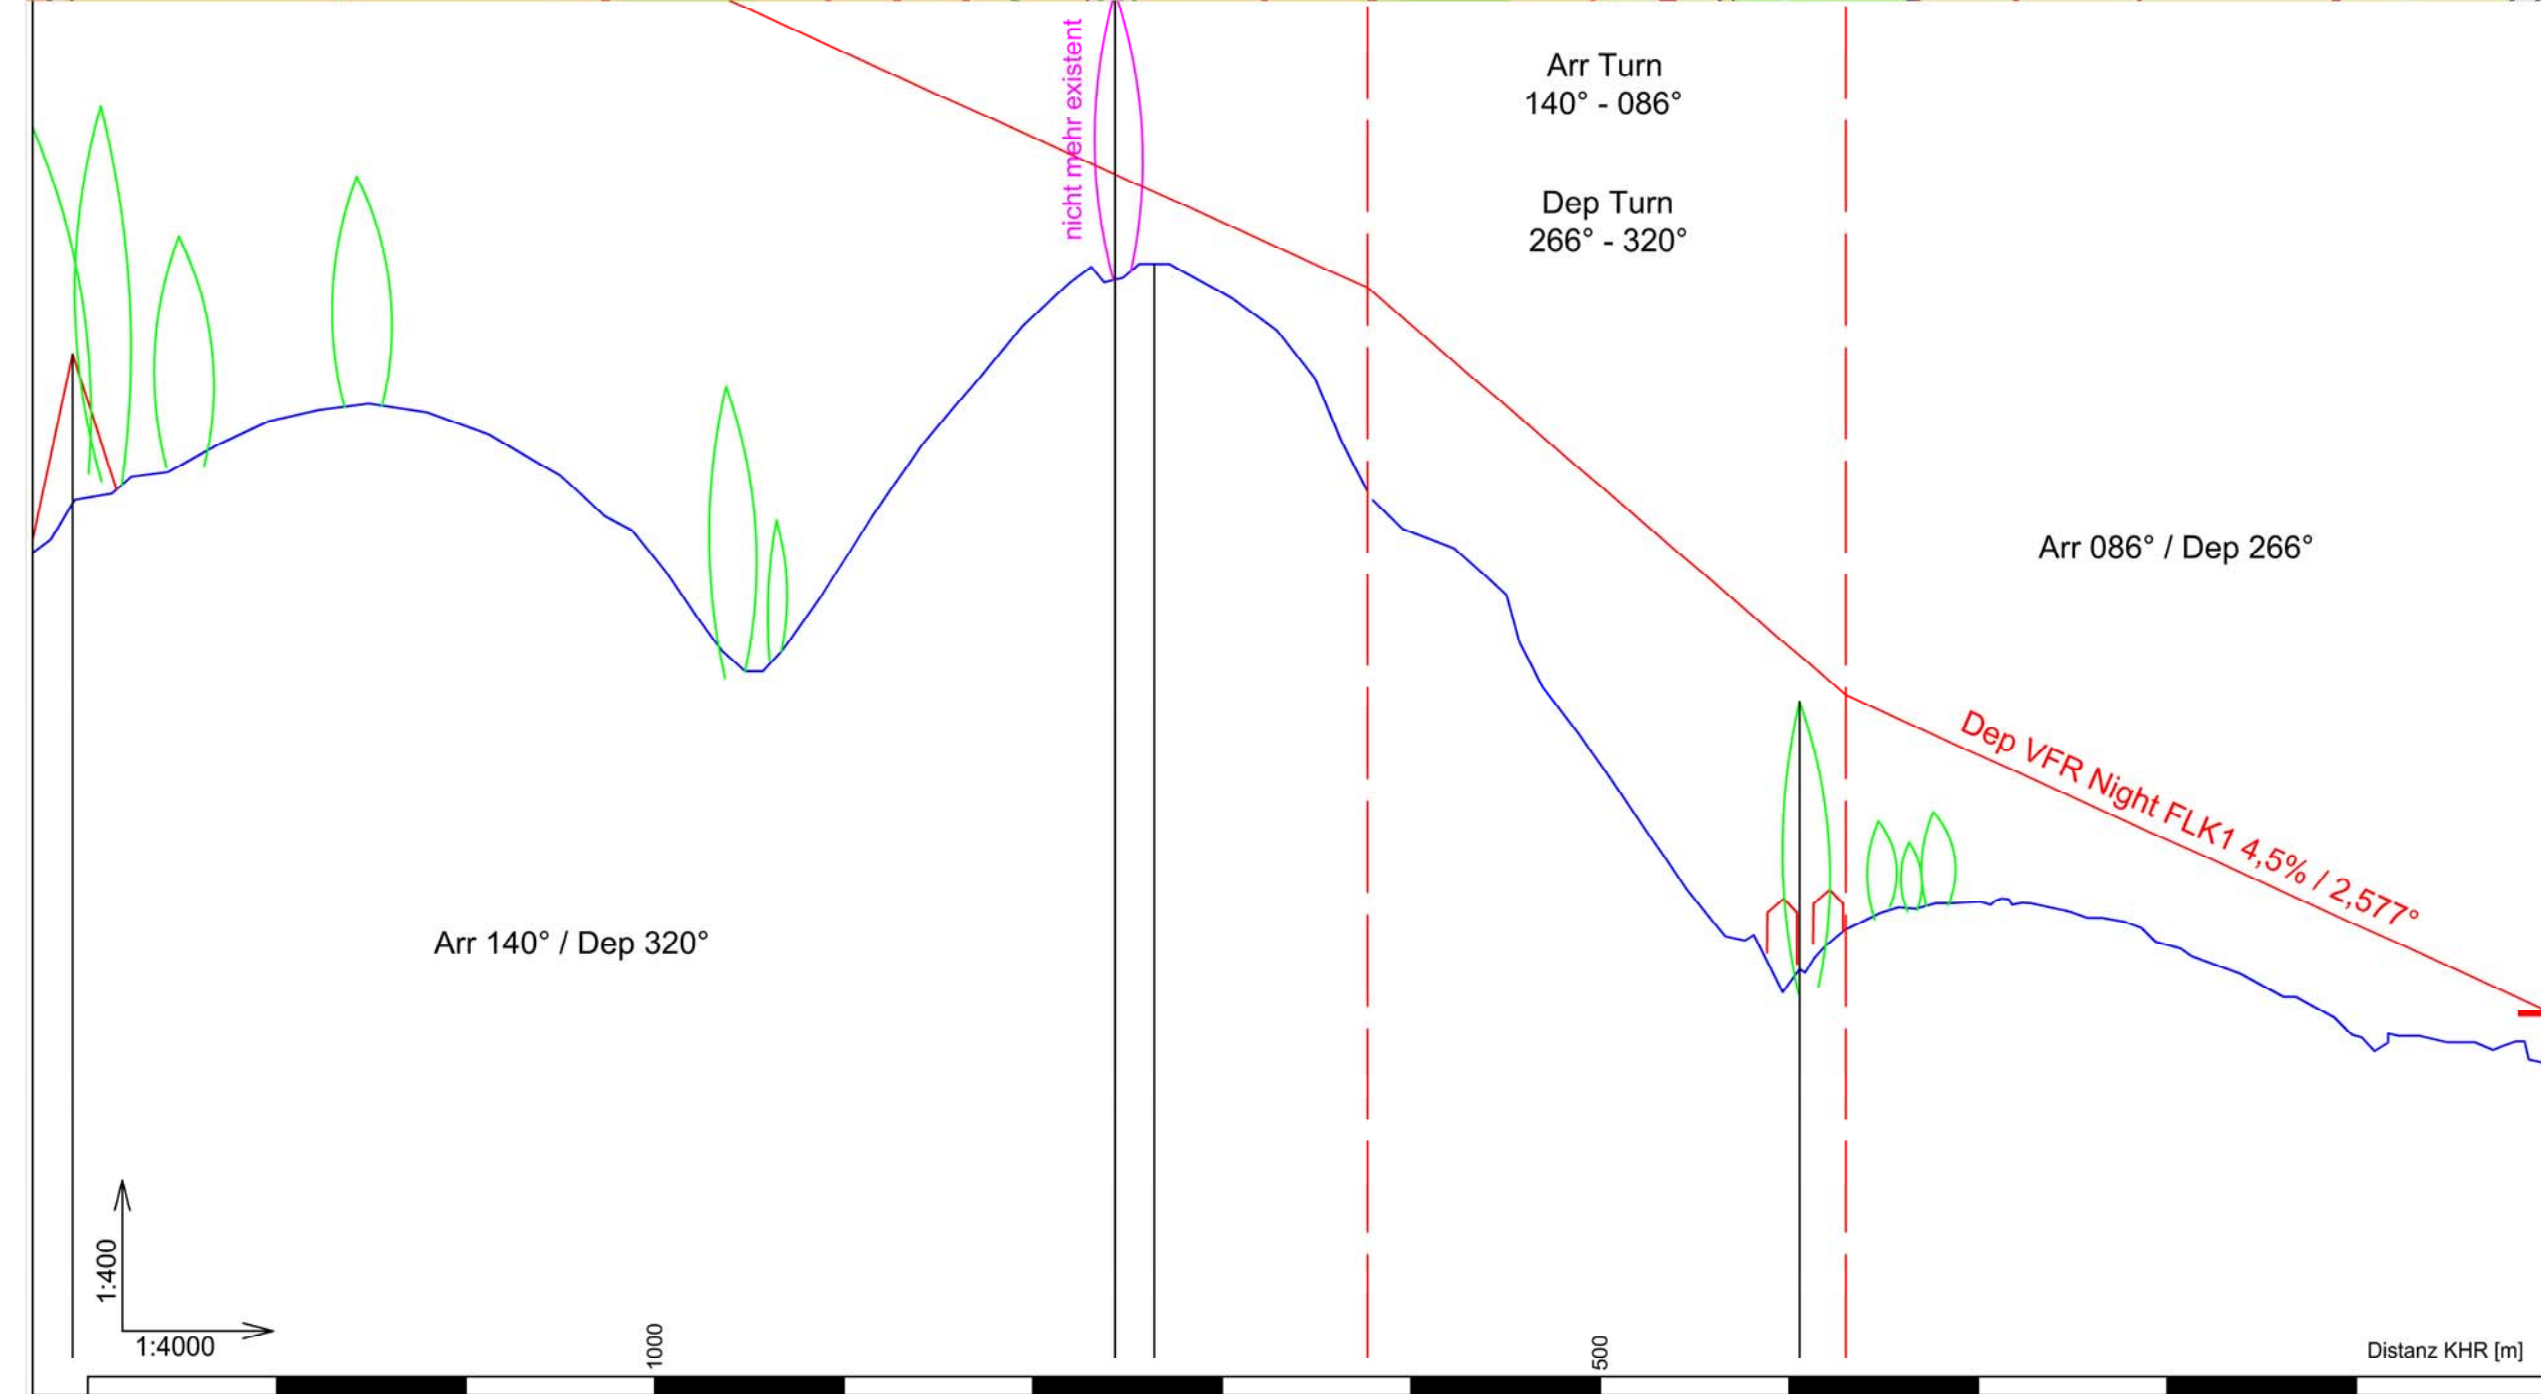

1318,0	756,6	735,8	633,0	390,4	370,0	Distanz [m]
455,6	430,7	429,8	424,7	413,8	412,9	Flugweg FLK1 Dep Night 4,5%
412,6	426,1	426,9		398,8	413,43	Gelände Höhe [m] über NN
422,31	441,04			413,43		Objekt Höhe [m] über NN

Ref. 360m NN