



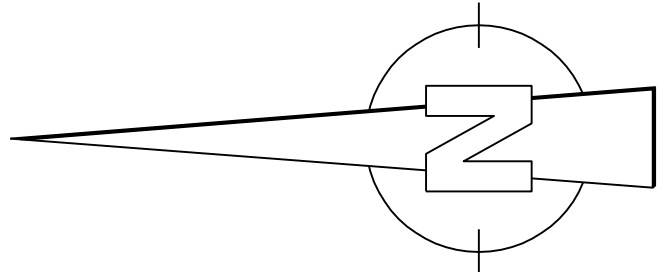

Legende	
	Überschwemmungsgrenze
	IST-Zustand instationär

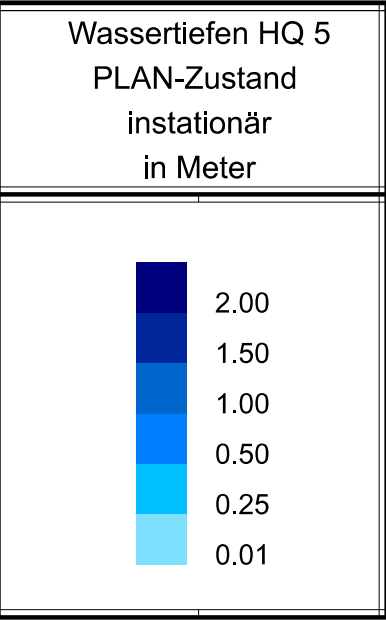

Plangrundlagen:	
DFK	Kartengrundlage Geobasisdaten © Landesamt für Vermessung u. GeoInformation
Luftbild	Kartengrundlage Luftbild © Landesamt für Vermessung u. GeoInformation

Nr.	Änderung gegenüber der Planfeststellung vom 05.03.2018	Datum	Zeichen
1	Netzverfeinerung DGM 1 St2057	15.10.2018	MITRANSCH
bearbeitet: Triller		gezeichnet: N. Schmid	
geprüft: Steinbacher F.		PSP Nr.: 110045-38a-KP	
Projekt: 110 045		Datum: 26.07.2018	

Nr.	Art der Änderung	Datum	Zeichen

FESTSTELLUNGSENTWURF

Gemeinde Pürgen		Unterlage/ Blatt-Nr.: 18B / 5.9T
Straße / Abschn.-Nr. / Station:	St 2057, Abschnitt 180, Station 0.430 bis Abschnitt 200, Station 3.370	Lageplan HQ 5 PLAN-Zustand instationär
PROJIS-Nr.:		Maßstab: 1 : 5000

St 2057 Landsberg am Lech - Rott
Neubau der Ortsumfahrung Lengelfeld
in kommunaler Sonderbaulast
mit integriertem Hochwasserschutz

1. Tekstur: Pürgen, den 08.04.2019 Klaus Fließ, Bürgermeister	Planfestgestellt mit Beschluss der Regierung von Oberbayern Az. 32-4554-3.17.1 München, 01.10.2019 glt. Gegenüber: Oberregierungsrat	
---	--	--