


Gemarkung Lengenfeld

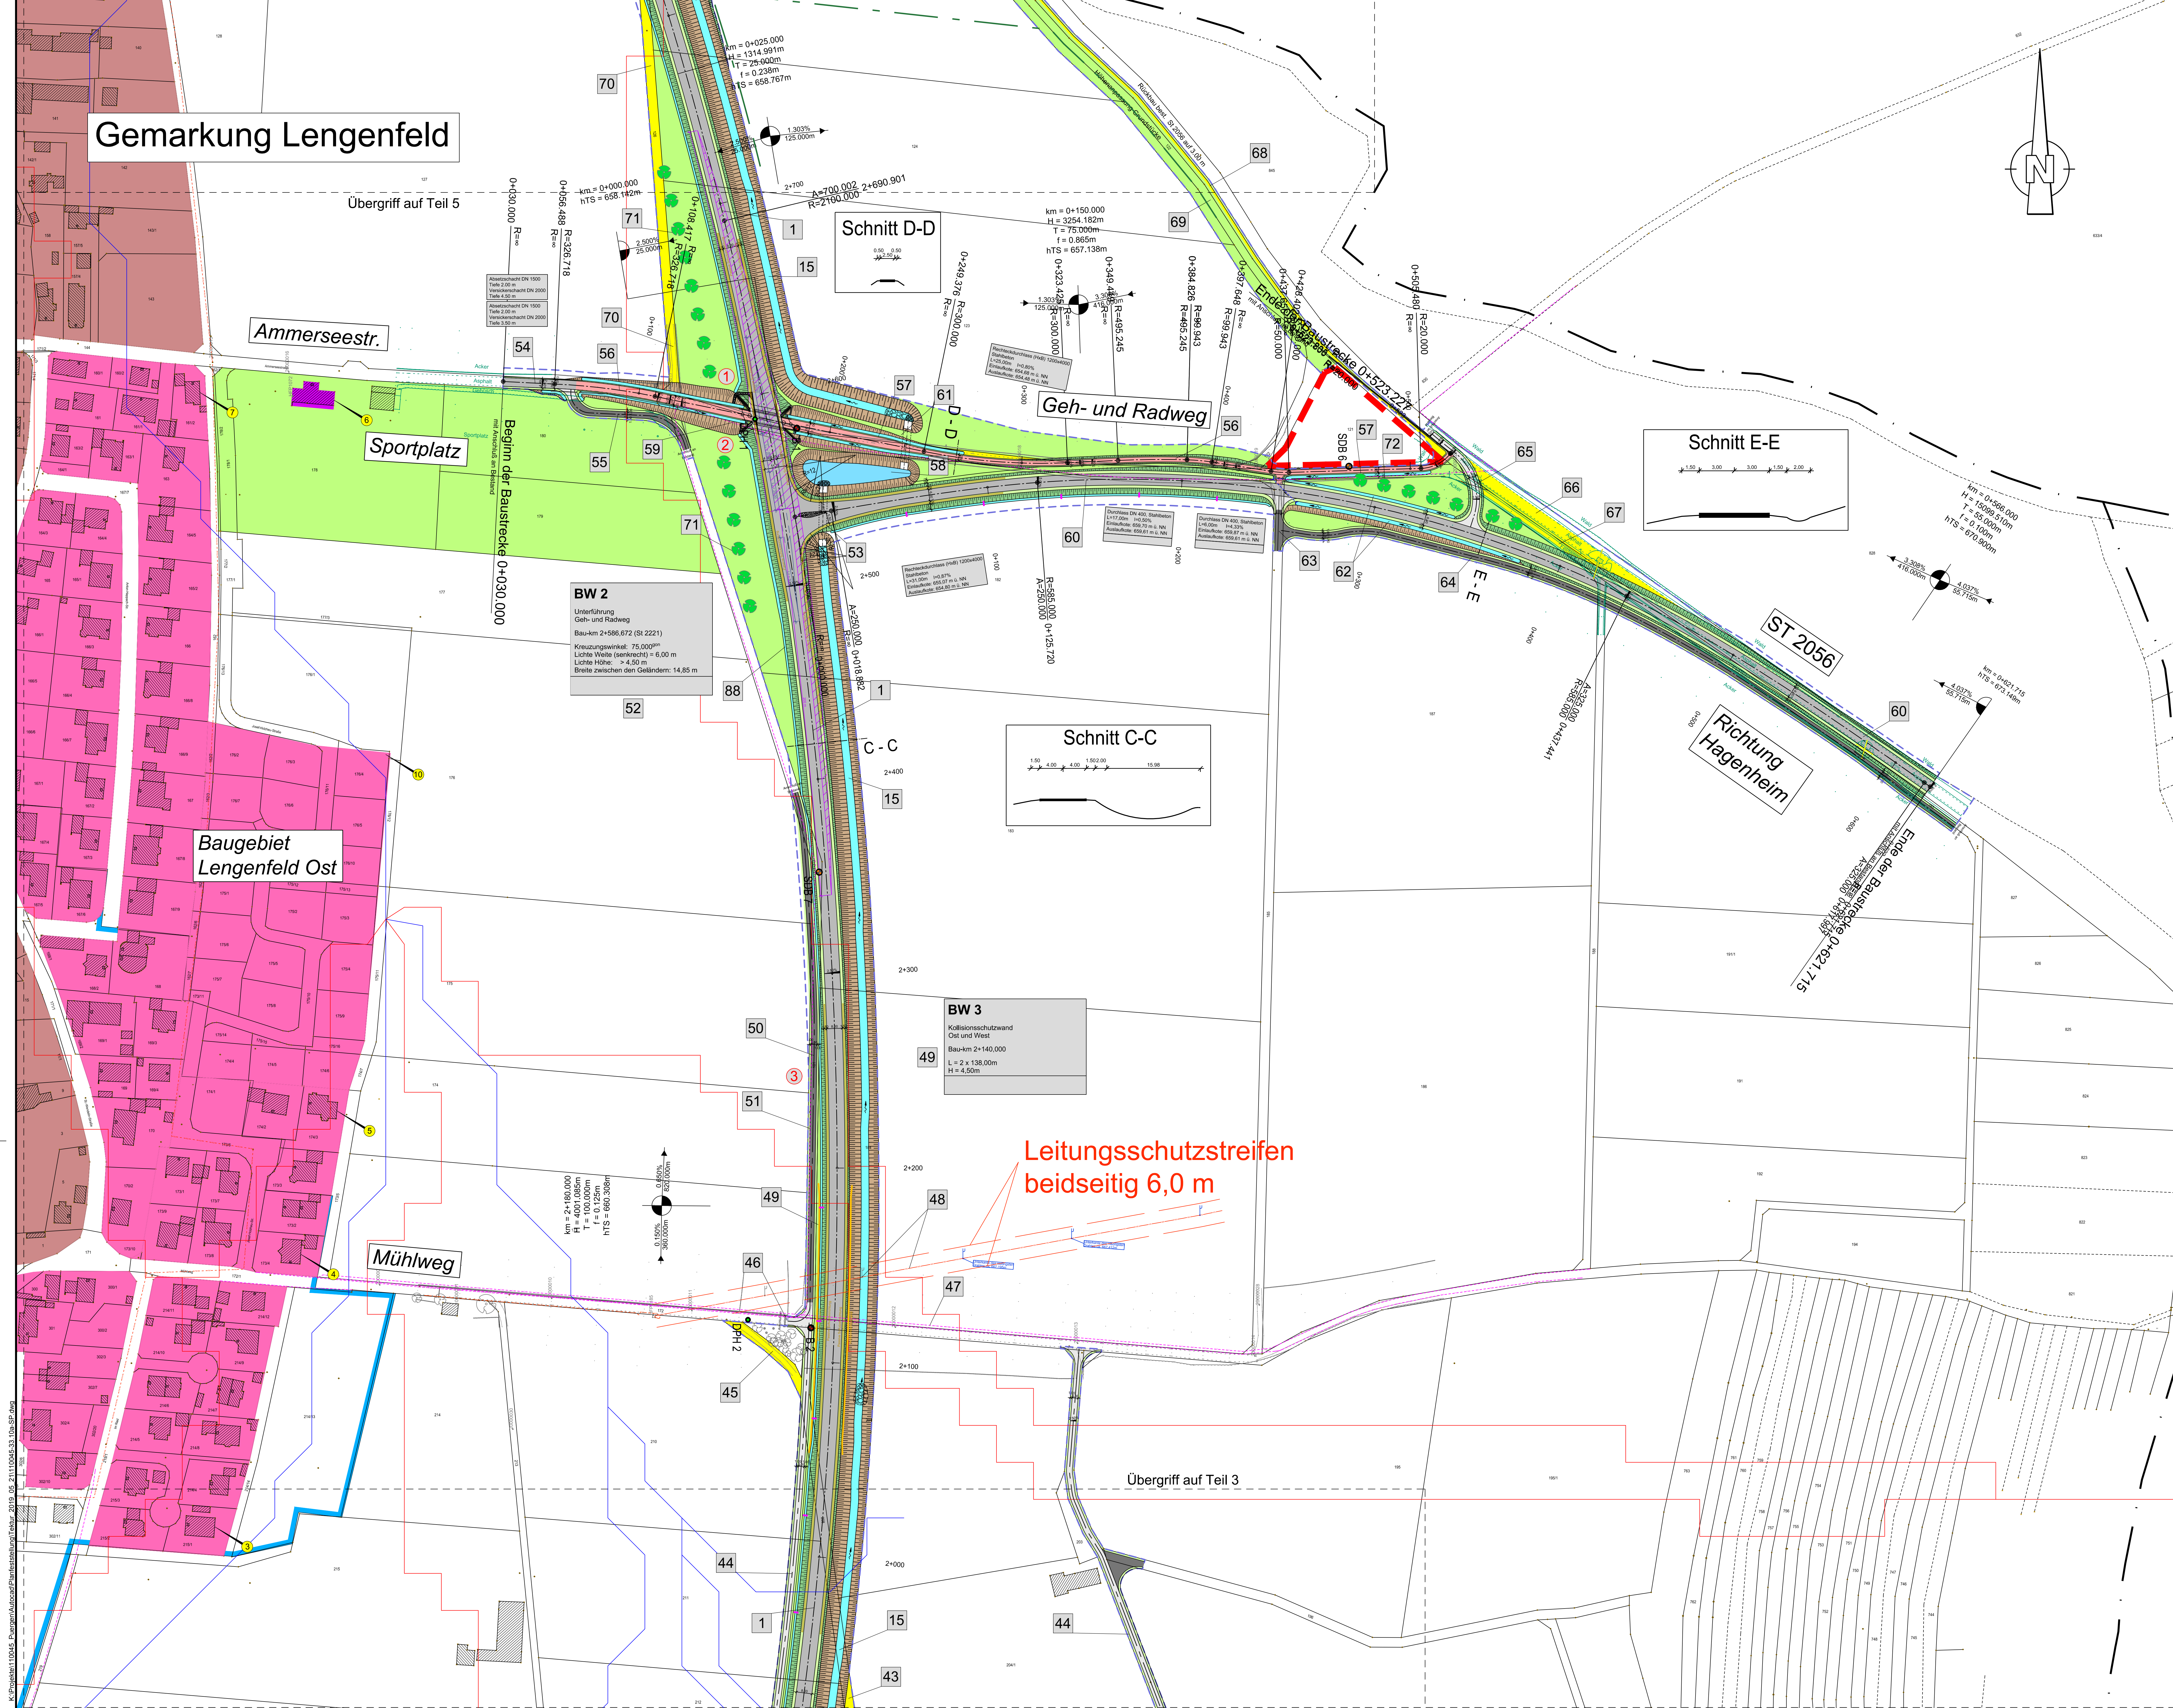

Zeichenerklärung

Planung	
	Einschnittböschung
	Mulde mit Fließrichtung / Versickerung
	Straßeneinfährten
	Fahrbahn mit Achse
	Bankett
	Gehweg
	Wirtschaftsweg befestigt
	Wirtschaftsweg unbefestigt
	Radweg
	Fahrbahnteiler
	Dammabdeckung
	Entwässerungsmulde mit Fließrichtung
	Brücke mit Widerlager
	Tunnelportal
Sonstiges	
	gestalter Gebäudeabruch
	Gebäude bereits abgebrochen
	Rückbaufläche wird zur Grünfläche
	Baufeldgrenze
	freizuhaltendes Sichtfeld
	Altstreuverfallsflächen
Regelungsverzeichnis	
	12
Nr. im Regelungsverzeichnis	
Gebiete und Flächen	
	Wohnbaufäche
	gemischte Baufläche
	gewerbliche Baufläche
	Sonderbaufläche
	Gemeinbedarf


Legende Sparten Bestand:

	Telekommunikation (Erdleitung)
	Wasserleitung (Erdleitung)
	Fernmeldkabel (Erdleitung)
	Straßenbeleuchtungskabel (Erdleitung)
	Stromleitung Niederspannung (Erdleitung)
	Stromleitung Mittelspannung (Erdleitung)
	Stromleitung Hochspannung (Erdleitung)

Vor Beginn der Tiefbauarbeiten haben sich die ausführenden Firmen über die genaue Lage der Ver- und Entsorgungsleitungen bei den einzelnen Spartenägern zu informieren.

Legende Baugrund

	Bohrung Ø 178 mm
	Kleinbohrung Ø 50 - 60 mm
	schwere Rammsondierung

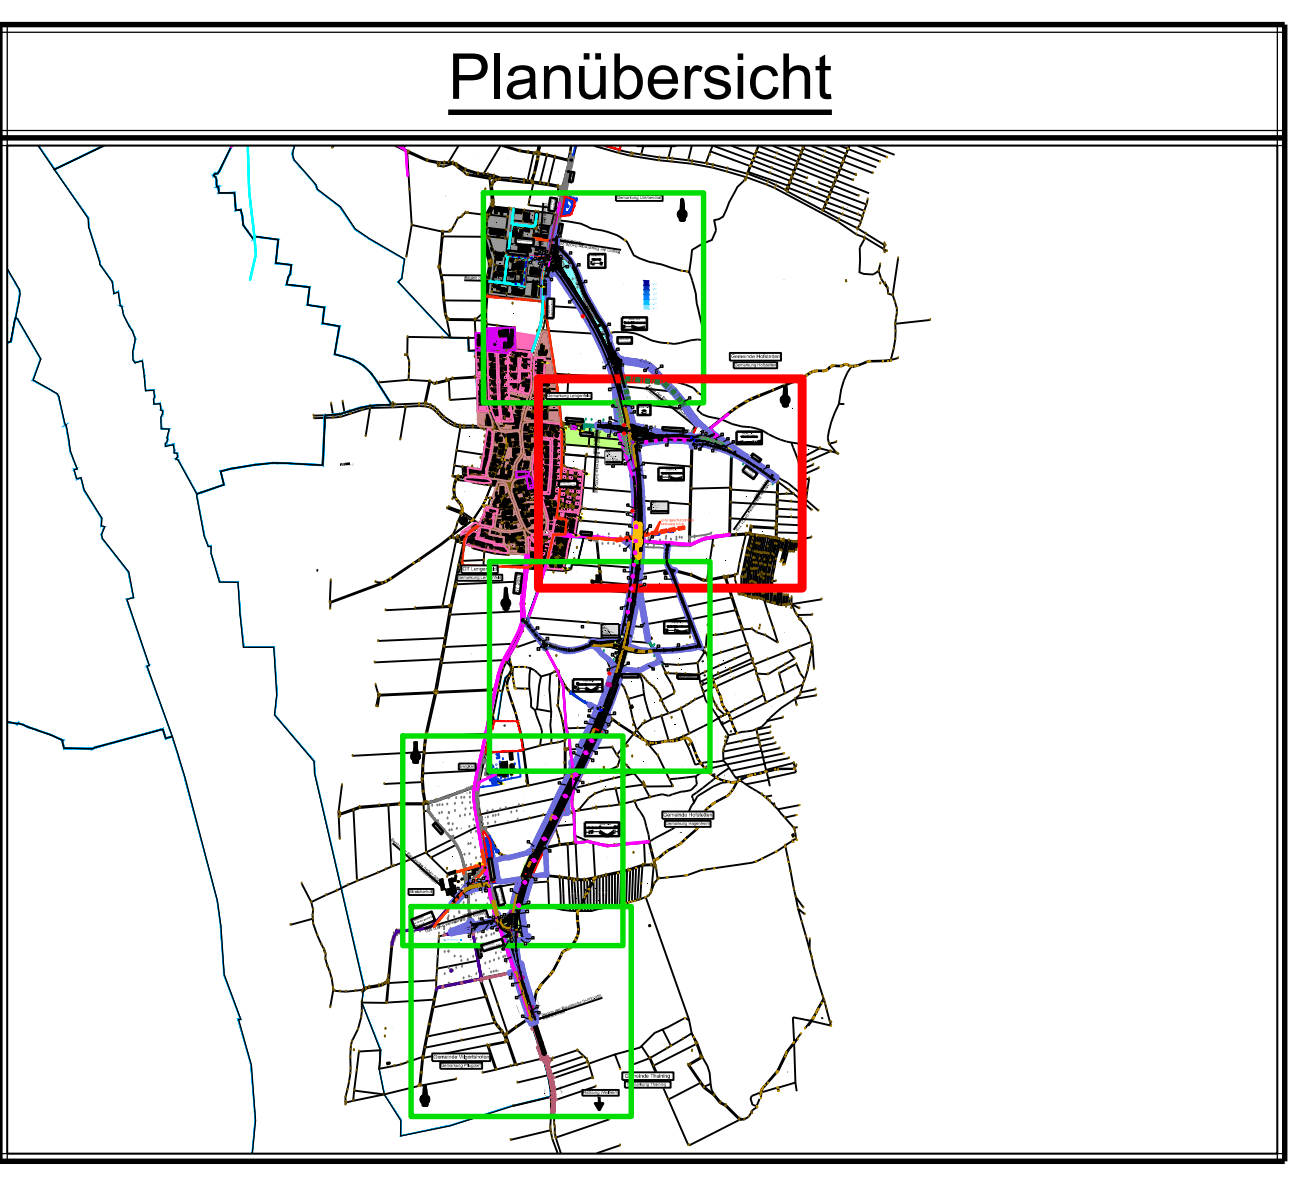

Nr.	Änderung gegenüber der Planfeststellung vom 05.03.2018	Datum	Zeichen
①	Geh- und Radweg Ammerseestraße	08.04.2019	PWIE
②	BW2, Geh- und Radweg Ammerseestraße	08.04.2019	PWIE
③	Entwässerungsmulde ST 2057 Westseite	08.04.2019	PWIE

Steinbacher Consult
Ingenieurgesellschaft mbH & Co. KG
Richard-Wagner-Strasse 5 | Ammerseestraße 19A
82030 Neuhausen (82037 Neuhausen)
Tel.: 089 14609044 | Fax: 089 14609045
E-Mail: info@steinbacher-consult.com | www.steinbacher-consult.com

bearbeitet:	Essenwanger
gezeichnet:	Wiers
geprüft:	Zell
PSP Nr.:	
Projekt:	

Nr.	Art der Änderung	Datum	Zeichen
-----	------------------	-------	---------

FESTSTELLUNGSENTWURF

Gemeinde Pürgen

Strasse / Abschn. Nr. / Station: St 2057, Abschnitt 180, Station 0.430 bis Abschnitt 200, Station 3.370

PROJUS Nr.:

Unterlage/ Blatt Nr.: 5 / 2.4T
Lageplan Teil 4

Maßstab: 1 : 1000

St 2057 Landsberg am Lech - Rott
Neubau der Ortsumfahrung Lengenfeld
in kommunaler Sonderbaulast
mit integriertem Hochwasserschutz

Aufgestellt: Pürgen, den 05.03.2018 Klaus Füll, Bürgermeister	1. Tekur: Pürgen, den 08.04.2019 Klaus Füll, Bürgermeister
---	--

Planfestgestellt mit Beschluss der Regierung von Oberbayern Nr. 32-4554-3/17-1 München, 01.10.2019
am: Obergeringer Oberbürgermeister