


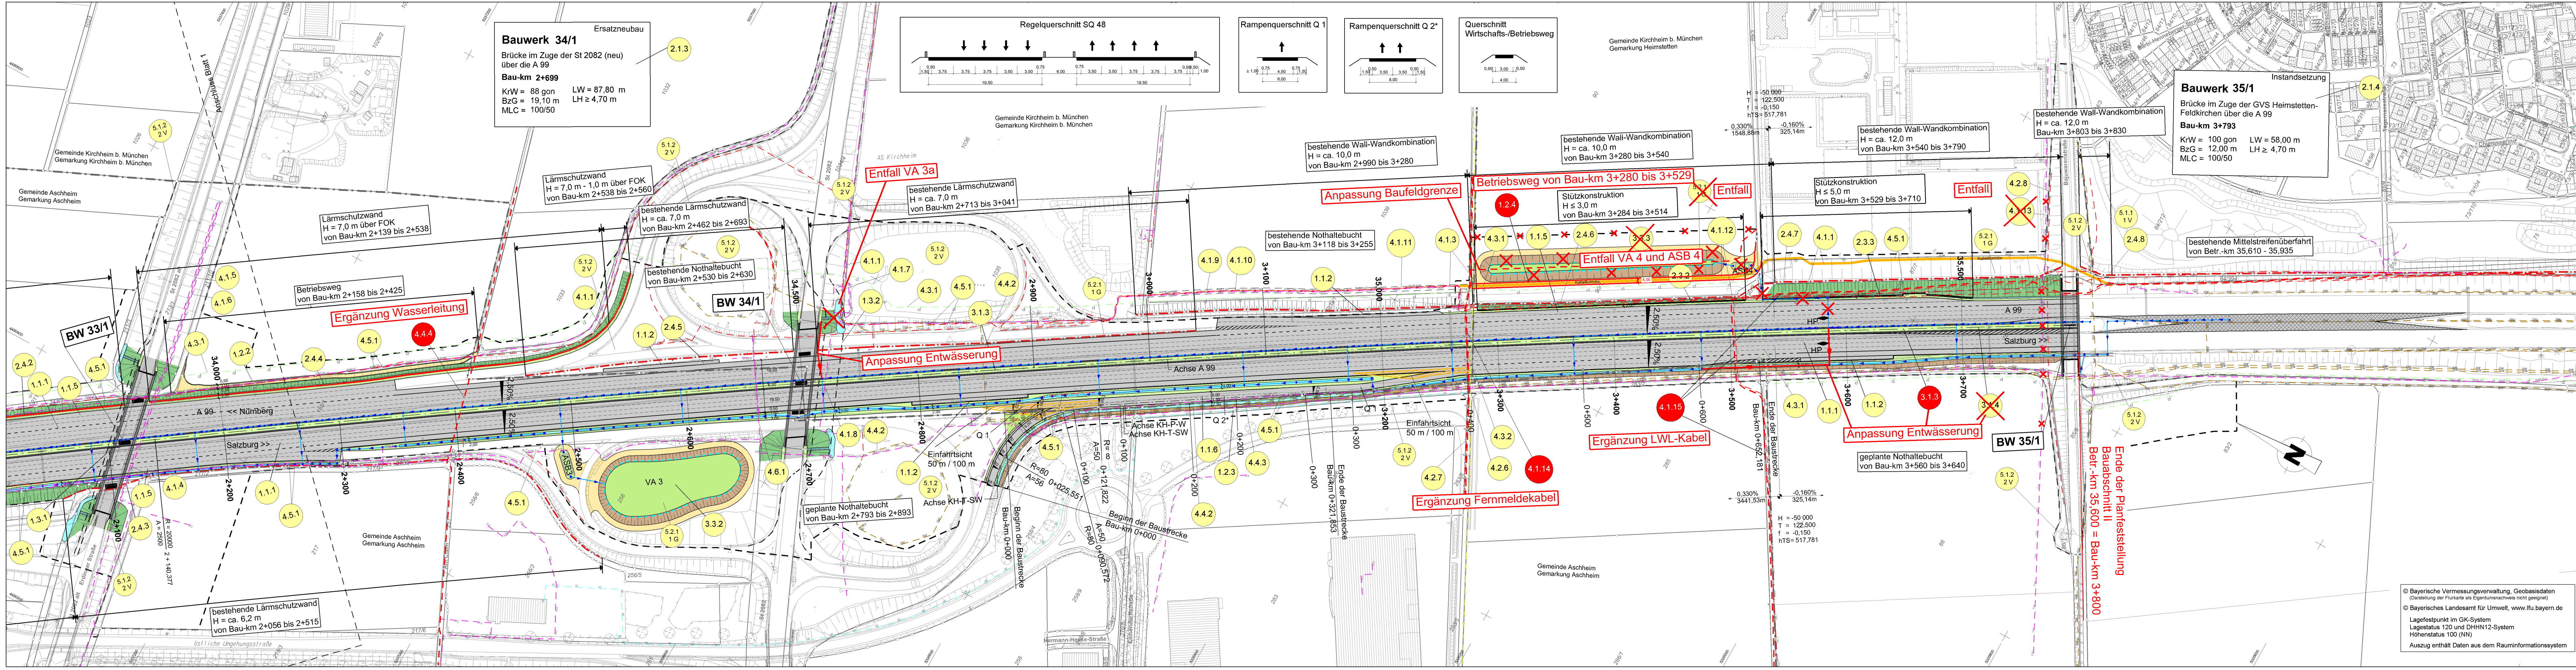

Zeichenerklärung

Planung:

- Einschnittsböschung
- Entwässerungsmulde
- Bankett
- Seitenstreifen
- Fahrbahn (mit Fahrstreifen)
- Mittelstreifen mit Fahrzeug-Rückhaltesystem
- Fahrbahn (mit Fahrstreifen)
- Seitenstreifen
- Bankett
- Dammböschung mit Raubettmulde
- Entwässerungsmulde
- Straßennebenfläche
- Weg unbefestigt
- Brücke mit Widerlager
- Neigungsbrechpunkt mit Angabe von Ausdringungshalbmesser, Neigung und Abstand zum nächsten Neigungsbrechpunkt
- Querneigung der Fahrbahn
- Hoch- und Tiefpunkt der Gradienten

Immissionsschutz:

- Seitenablagierung
- Lärmschutzwand
- bestehende Lärmschutzwand

Entwässerung:

- VA 2
- Versickeranlage mit Absetzbecken
- Schacht
- Entwässerungsleitung
- Straßeneinlauf

Sonstiges:

- freizuhaltendes Sichtfeld
- Stützwand
- Kollisionsschutzzaun
- Baufeldgrenze

Verwaltung/Bestand:

- GVS Heimstetten-Feldkirchen
- Bestand Straße und Topographie
- Bestand Neben- und Wohngebäude
- Lärmschutzwand
- Schilderbrücke
- Flurstücksgrenze mit Flurnummer
- Gemeindegrenze
- Gemarkungsgrenze

Regelungsverzeichnis:

- 1.1.1 Nr. im Regelungsverzeichnis
- 1.1.1 Nr. im Regelungsverzeichnis Tektur

Versorgungseinrichtungen:

- LWL
- Lichtwellenleiter - Kabel
- Hochspannungskabel
- Mittelspannungskabel
- Niederspannungskabel
- E-Kabel
- Fm
- Fernmeldekabel
- Wasserleitung
- Pipeline
- Gasleitung
- Abwasserleitung
- BAB LWL
- BAB Lichtwellenleiter - Kabel
- BAB E
- BAB Elektro - Kabel
- BAB Fm
- BAB Fernmeldekabel
- BAB K
- BAB Datenkabel
- Kabelkorridor

Schutzgebiete:

- Landschaftsschutzgebiete

1. Tektur vom 22.11.2018 zu den Planfeststellungsunterlagen

Nr.	Änderung gegenüber der Planfassung vom 24.01.2018
1	Entfall der Versickerungsanlage 4
2	Entfall der Versickerungsanlage 3a
3	Anpassung Sparten

FESTSTELLUNGSENTWURF

Straßenbauverwaltung Freistaat Bayern

Straße / Abschn.-Nr. / Station: A 99_450_1703 - A 99_460_1099

PROJIS-Nr.: 09.179930.10

Lageplan von Bau-km 2+200 bis 3+800

Maßstab: 1 : 2000

A 99 Autobahnring München

8-streifiger Ausbau AK München-Nord - AS Haar

Baubabschnitt II

AS Aschheim / Ismaning - AS Kirchheim

Betr.-km 31,600 bis 35,600

aufgestellt: Autobahndirektion Südbayern

Peiker Ltd. Baudirektor München, 24.01.2018

1. Tektur aufgestellt: Autobahndirektion Südbayern

Dr. E. d. Baudirektor München, den 22.11.2018

Planfestgestellt mit Beschluss der Regierung von Oberbayern Az. 32-4354.1-8-5

München, 08.03.2019

Deindl Regierungsdirektor