


# Regierungsbezirk Oberbayern Landkreis Garmisch-Partenkirchen

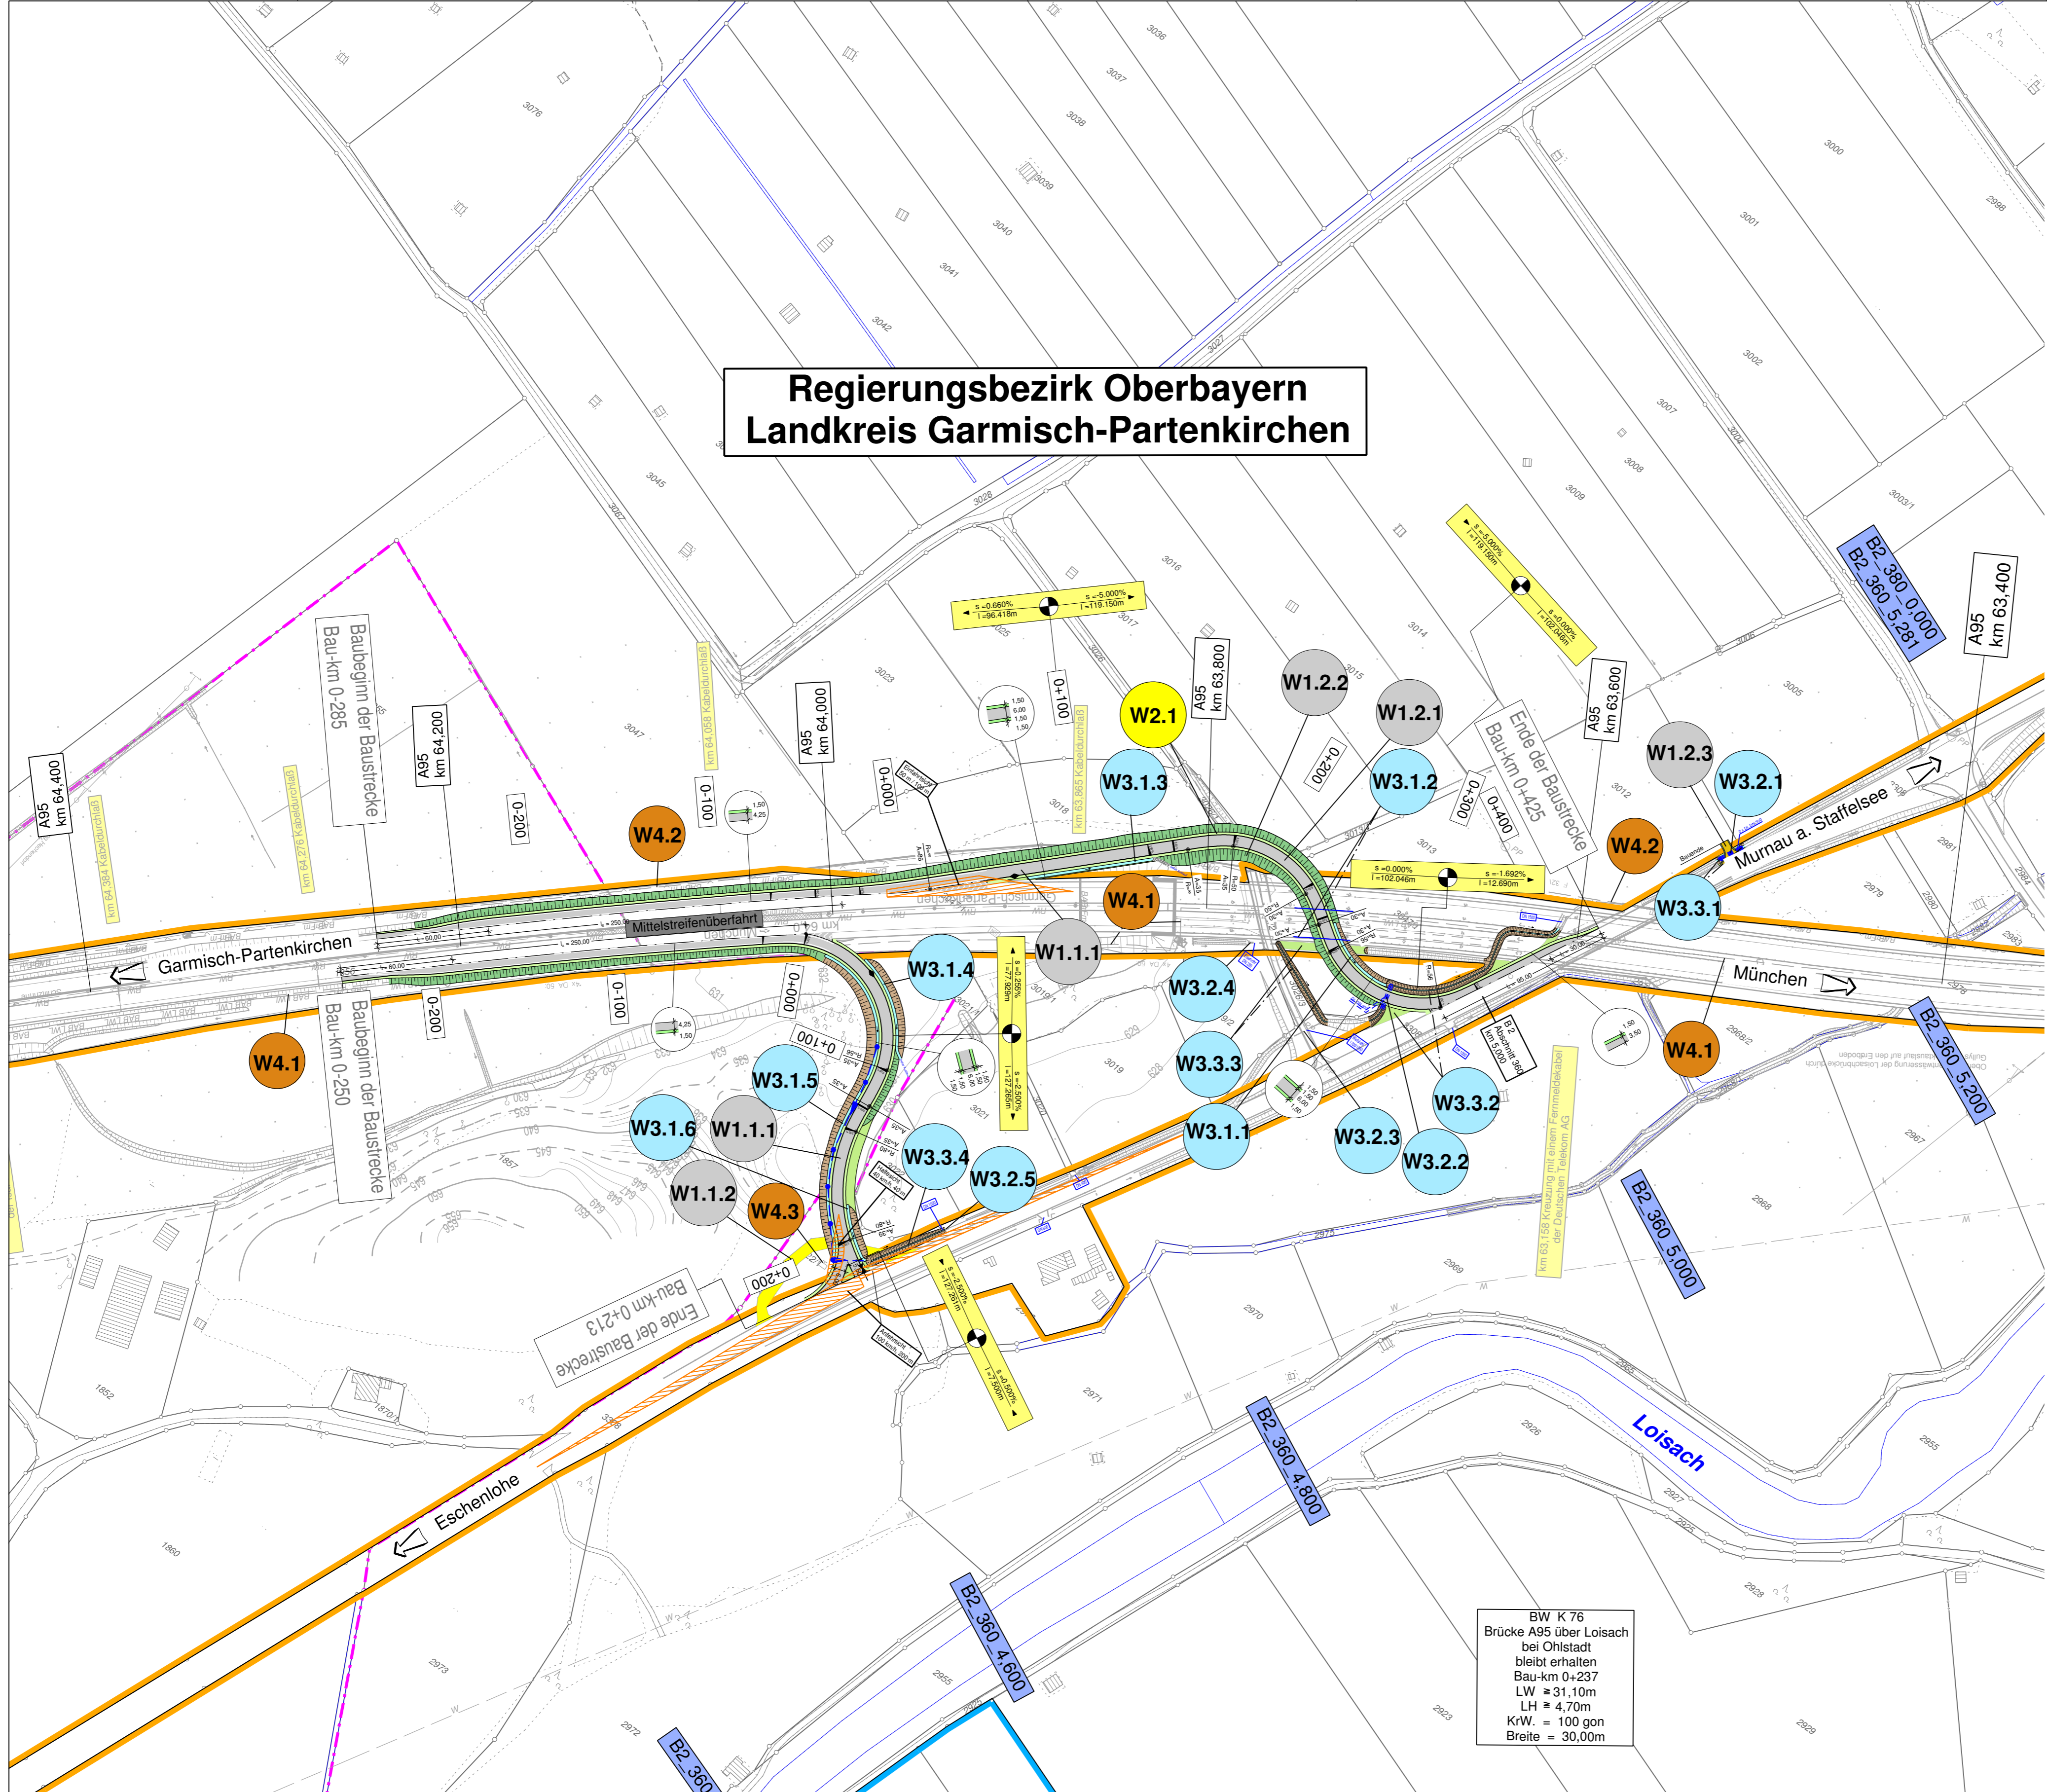

BW K 76  
Brücke A95 über Loisach  
bei Ohlstadt  
bleibt erhalten  
Bau-km 0+237  
LW = 31,10m  
LH = 4,70m  
KrW. = 100 gon  
Breite = 30,00m

### Zeichenerklärung für Unterlage Nr. 7.1 Blatt 1 - 4

	Einschnittsböschung		GVS	Bestand Strasse und Topographie
	Entwässerungsmulde		Höhenlinien und Nutzungsartengrenze	
	Bankett		Bestand Neben- und Wohngebäude	
	Fahrbahn (2-Fahrstreifen)		Lärmschutzwand	
	Mittelstreifen		Lärmschutzwand OK/UK	
	Fahrbahn (2-Fahrstreifen)		Flurstücksgrenze mit FLNr.	
	Seitenstreifen		Gemeinde- und Gemarkungsgrenze	
	Bankett		Bahnlinie	
	Dammböschung		Wasserleitung SWM	
	Weg bit. / geschottert		Schutzstreifen Wasserleitung	
	Entwässerungsgraben		MS / HS - Kabel	
	Lärmschutzwand		MS / HS - Freileitung	
	Stützmauer		NS - Kabel	
	Entwässerungseinrichtungen		NS - Freileitung	
	Hoch- bzw. Tiefpunkt		FM - Kabel	
	Gebäude Neu		FM - Freileitung	
	Rekultivierung- bzw. Rückbau		LWL - Kabel	
	Baustelleneinrichtung und Lagerfläche		Gasleitung	
	FFH-Grenze			
	SPA-Grenze			
	WSG-Grenze			
	125			Bauwerksverzeichnis-Nummer

**1. Tektur** vom 24.04.2017  
zu den Planfeststellungsunterlagen vom 31.03.2011

Aufgestellt:  
München, den 24.04.2017  
  
P e i k e r, Ltd. Baudirektor  
Abteilung 4

<b>Hyna + Weiß</b> Bauingenieure Partnerschaftsgesellschaft  86316 Friedberg   Tel 0821-268 97-0   Internet: www.hyna-weiss.de	BV:	Datum	Name
	bearbeitet:		Dr. Kupfer
	gezeichnet:		Buhn
	geprüft:		Hyna
Datei:			

Freistaat Bayern Autobahndirektion Südbayern <small>Seldstraße 7-11, 80335 München, Tel. 089 54552-0, Fax 089 54552-200, E-Mail: poststelle@abdsb.bayern.de</small>		 Unterlage 7.1 T Blatt Nr. 3 von 4 Datum Zeichen
Planfeststellung <b>B2neu</b> <b>Eschenlohe - Garmisch-Partenkirchen</b> Neubau der B2 Eschenlohe bis Oberau-Nord Bau-km 1+990 bis Bau-km 5+740 mit Neubau der Halbanchlussstelle bei Gut Weghaus Strecken-km 63,595 A 95_260_8,263	bearbeitet gezeichnet geprüft Referat 422 Sachgebiet 42	Apr. 2017 Apr. 2017 Apr. 2017 Apr. 2017 extern extern Holzner Hanke
<b>Lageplan</b> HAS Weghaus Maßstab 1 : 2000		
1. Tektur Aufgestellt: München, den 24.04.2017 Autobahndirektion Südbayern  P e i k e r, Ltd. Baudirektor	Planfestgestellt mit Beschluss der Regierung von Oberbayern Az. 32-4354.2-2-3 München, 19.08.2019 Deindl Regierungsdirektor 	
Projekt: 104300 / PLF Geobasisdaten: © Bayerische Vermessungsverwaltung (Darstellung der Flurkarte als Eigentumsnachweis nicht geeignet) Plstdatum: 29.03.2017		Datei: SPT-104300-PLF-LP_Druckansicht