


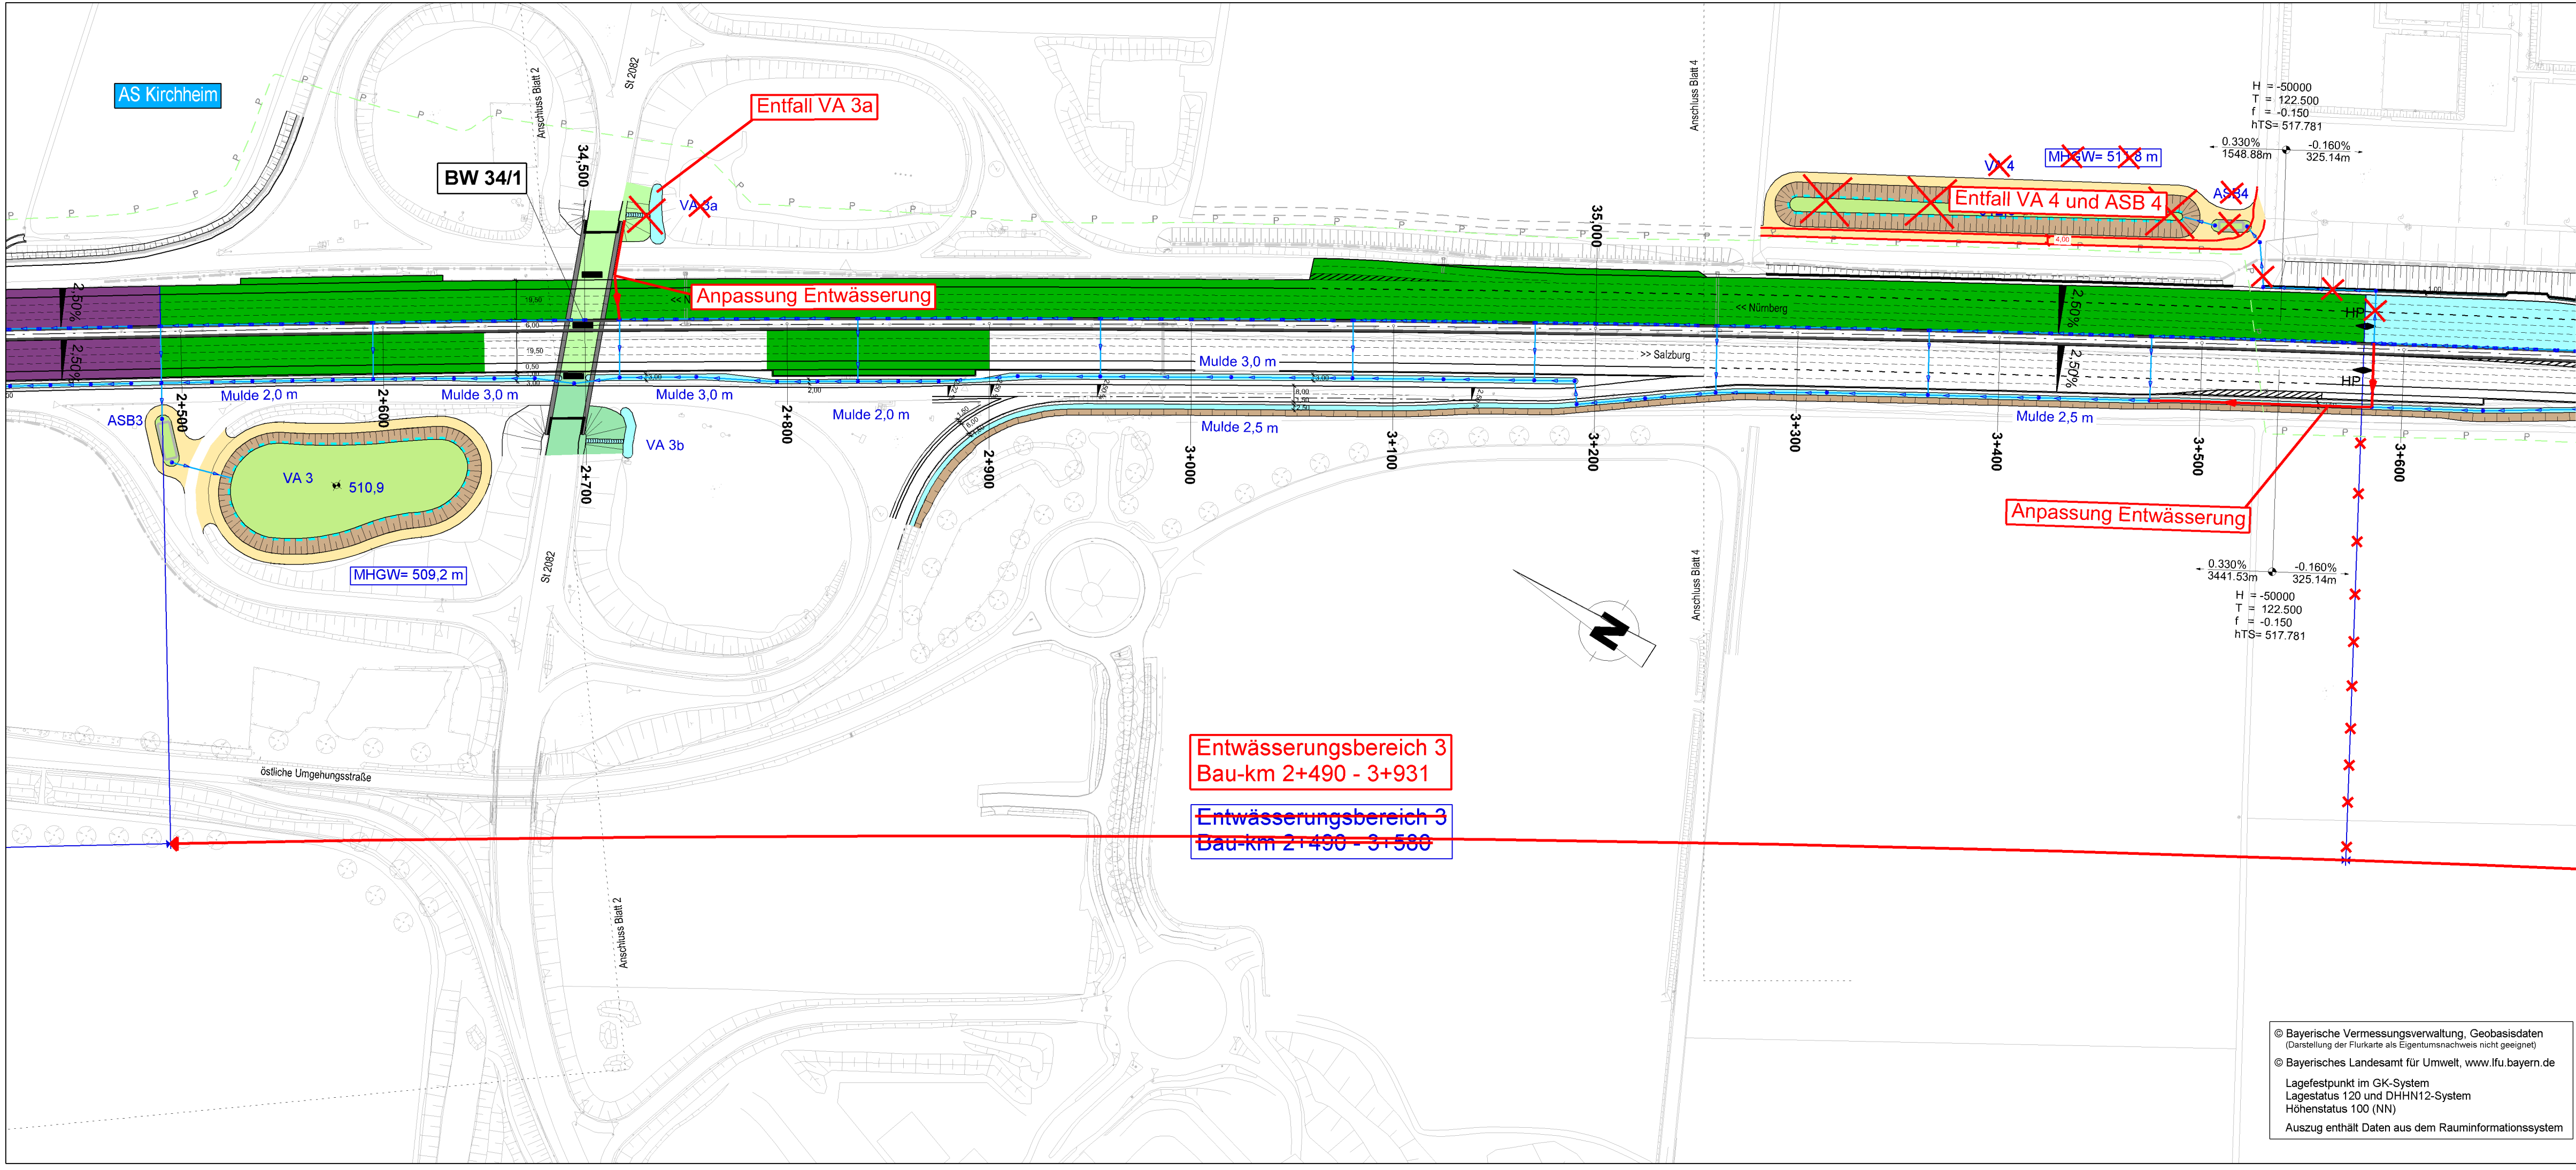

© Bayerische Vermessungsverwaltung, Geobasisdaten
(Darstellung der Flurkarte als Eigentumsnachweis nicht geeignet)
© Bayerisches Landesamt für Umwelt, www.lfu.bayern.de
Lagefestpunkt im GK-System
Lagestatus 120 und DHHN12-System
Höhenstatus 100 (NN)
Auszug enthält Daten aus dem Rauminformationssystem

Legende Einzugsflächen

Entwässerungsbereich 1:

- Einzugsgebiet VA 1 (Bauabschnitt I)
- Einzugsgebiet VA 1 (Bauabschnitt II)

Entwässerungsbereich 2:

- Einzugsgebiet VA 2
- Einzugsgebiet VA 2a
- Einzugsgebiet VA 2b

Entwässerungsbereich 3:

- Einzugsgebiet VA 3
- Einzugsgebiet VA 3a
- Einzugsgebiet VA 3b

Entwässerungsbereich 4-3:

- Einzugsgebiet VA 4-3

Zeichenerklärung

H = 132800
T = 120.296
f = 0.054
hTS = 512.670

Neigungsbrechpunkt mit Angabe von Ausrundungshalbmesser, Neigung und Abstand

OMV Pipeline

Entwässerungssystem

- Entwässerungsleitung
- Straßeneinlauf
- Schacht

Versickerungsanlagen

- fahrbahnbegleitende Versickerungsmulde
- Betriebsweg
- Einschnittböschung
- Einstautiefe
- Sohle
- Einstautiefe
- Einschnittböschung
- Betriebsweg

- Dammböschung mit Raubbettmulde
- Versickerungsmulde
- Absetzbecken (Fertigteil)
- Versickerungsanlage
- Höhenkote Sohle
- Mittlerer höchster Grundwasserstand

ASB 1
VA 1
503.50
[MHGW = 502,5 m]

1. Tektur vom 22.11.2018
zu den Planfeststellungsunterlagen

Nr.	Änderung gegenüber der Planfassung vom 24.01.2018
1	Entfall der Versickerungsanlage 4
2	Entfall der Versickerungsanlage 3a
3	Anpassung Sparten

bearbeitet:	Gez.: 4333	Okt. 18	Falke
gezeichnet:	Gez.: 4314	Okt. 18	Giarali
geprüft:	Gez.: 433	Okt. 18	Mazur

Autobahndirektion Südbayern

Seidlstr. 7- 11
80335 München

Tel.: 089/54552-0, Fax: 089/54552-200, E-Mail: poststelle@abdsb.bayern.de

bearbeitet: Gez.: 4333 Okt. 17 Falke
gezeichnet: Gez.: 4317 Okt. 17 Steinegger
geprüft: Gez.: 433 Jan. 18 Mazur
Gez.: 43 Jan. 18 Dr. Eid

PSP Nr.: B01S.ABA99915.00
PSP Bez.: BP 8A AS Aschh./Isman - AS Kirchheim
Dateiname:

Nr.	Art der Änderung	Datum	Zeichen

FESTSTELLUNGSENTWURF

Straßenbauverwaltung
Freistaat Bayern
Straße / Abschn.-Nr. / Station: A 99_450_1,703 - A 99_460_1,099
PROJIS-Nr.: 09.179930.10

Unterlage / Blatt-Nr.: 8 / 3 T
Lageplan
Entwässerungsbereich 3
von Bau-km 2+490 bis 3+580
Maßstab: 1 : 2000

A 99 Autobahnring München
8-streifiger Ausbau AK München-Nord - AS Haar
Bauabschnitt II
AS Aschheim / Ismaning - AS Kirchheim
Betr.-km 31,800 bis 35,600

aufgestellt:
Autobahndirektion Südbayern

Peiker, Ltd. Baudirektor
München, 24.01.2018

1. Tektur aufgestellt:
Autobahndirektion Südbayern

Dr. Eid, Baudirektor
München, den 22.11.2018

Planfestgestellt mit Beschluss der Regierung von Oberbayern Az. 32-4354.1-8-5
München, 08.03.2019
Deindl Regierungsdirektor