

**K 1:** Maßnahme zur Kohärenzsicherung im FFH-Gebiet DE 8432-302 „Auerberg, Mühlberg“ **K 3**

**Entwicklung des FFH-Lebensraumtyps „Waldmeister-Buchenwald“ aus einer Windwurffläche auf dem Mühlberg**

**Ziel / Begründung der Maßnahme:**

- Kohärenzsicherung für den Lebensraumtyp 9130 „Waldmeister-Buchenwald“ im FFH-Gebiet DE 8432-302 „Auerberg, Mühlberg“ durch Herstellung neuer Lebensraumtypflächen.
- Langfristige Entwicklung eines Waldbestandes nach „Klasse 1“ gemäß des Naturschutzkonzeptes der Bayerischen Staatsforsten.


**Maßnahmenbeschreibung:**

- Entwicklung der vorhandenen Windwurffläche mit heterogener Altersstruktur (nicht FFH-LRT) innerhalb der FFH-Gebietsabgrenzung auf tiefgründigeren Böden zu Waldmeister-Buchenwald (FFH-LRT 9130) durch Pflanzung von Buchen und damit Förderung der gesellschaftstypischen Baumartenzusammensetzungen.
- Einzäunung der Fläche zum Schutz der gepflanzten Gehölze sowie aufkommender Naturverjüngung gegen Wildverbiss.
- Anlage kleinflächiger Sonderstandorte (Totholz).
- Für die Pflanzungen werden gebietsheimische Gehölze aus der Herkunftsregion "Alpen" verwendet.

**Gesamtfläche: 2,16 ha**

**Legende**

- Natura 2000-Gebiet (FFH- oder Vogelschutzgebiet, § 32 BNatSchG)
- Naturschutzgebiet (§ 23 BNatSchG)
- Biotope der amtlichen Alpen-Biotopkartierung Bayern mit Nummer
- Maßnahmen**
- Umgriff der Maßnahmen zur Kohärenzsicherung mit Nummer
- Kohärenzsicherungsmaßnahme für den Lebensraumtyp LRT 9130

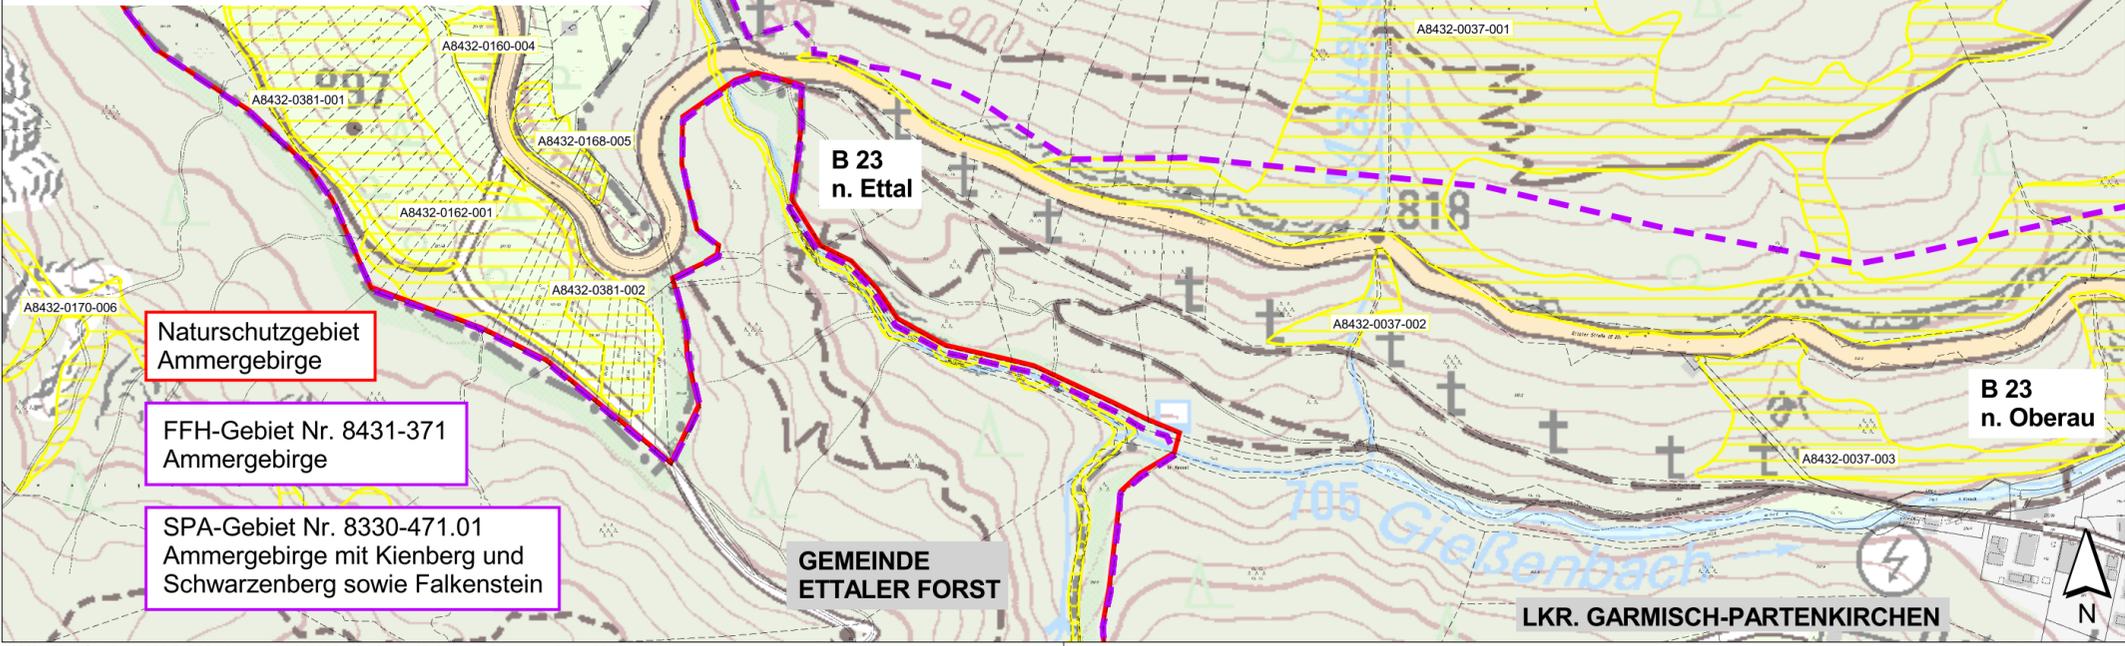

**1. Tektur** vom 24.04.2017  
zu den Planfeststellungsunterlagen

Nr.	Änderung gegenüber der Planfassung vom 31.03.2011	Datum	Name
1	Aktualisierung der Schutzgebietsabgrenzungen	April 2017	Holzmann
2	Änderungen der Kohärenzsicherungsmaßnahme K 1	April 2017	Kränzlein
		April 2017	Müssig
		April 2017	Willschek

Bearbeitung:		Datum	Name
	<b>Dr. H. M. Schober</b> Gesellschaft für Landschaftsarchitektur mbH Obere Hauptstraße 45 • 85354 Freising • Germany Tel.: +49 - (0)8161 30 01 • Fax: +49 - (0)8161 9 44 33 zentrale@schober-larc.de • www.schober-larc.de	März 2011	Pöllinger / Holzmann
		März 2011	Hunger
		März 2011	Dr. Schober
Reg. Nr.			09033

Freistaat Bayern Autobahndirektion Südbayern <small>Seidstraße 7-11, 80335 München, Tel. 089/54552-0, Fax 089/54552-200, E-Mail: poststelle@abdsb.bayern.de</small>		Unterlage	12,3 T
		Blatt Nr.	6
		Datum	Zeichen

Planfeststellung	bearbeitet	Datum	Name	
<b>B 2 neu</b> <b>Eschenlohe - Garmisch-Partenkirchen</b>  <b>Neubau der B 2</b> <b>Eschenlohe bis Oberau-Nord</b> <b>Bau-km 1+990 bis Bau-km 5+740</b> <b>mit Neubau der Halbinschlussstelle bei Gut Weghaus</b> <b>Strecken-km 63,595</b> <b>A 95_260_8,263</b>	aufgestellt	Sachgebiet 13	März 2011 März 2011	Neuhaus Schaub
	geprüft	Abteilung 1	März 2011	Hölzl
	<b>Lageplan der landschaftspflegerischen Maßnahmen</b>			
Maßstab 1 : 5000				

Aufgestellt:  
München, den 31.03.2011  
Autobahndirektion Südbayern

Lichtenwald, Präsident

Planfestgestellt mit Beschluss der Regierung von Oberbayern  
Az. 32-4354.2-2-3  
München, 19.08.2019

Deindl  
Regierungsdirektor

1. Tektur Aufgestellt:  
München, den 24.04.2017  
Autobahndirektion Südbayern

Peiker, Ltd. Baudirektor

d:\09\033\pfl\_tektur\_2017\pfl01\_gis\_projekte\09033-pfl-tektur-u12-3\_1-4-5-6-mass-pläne\_2017.apr