


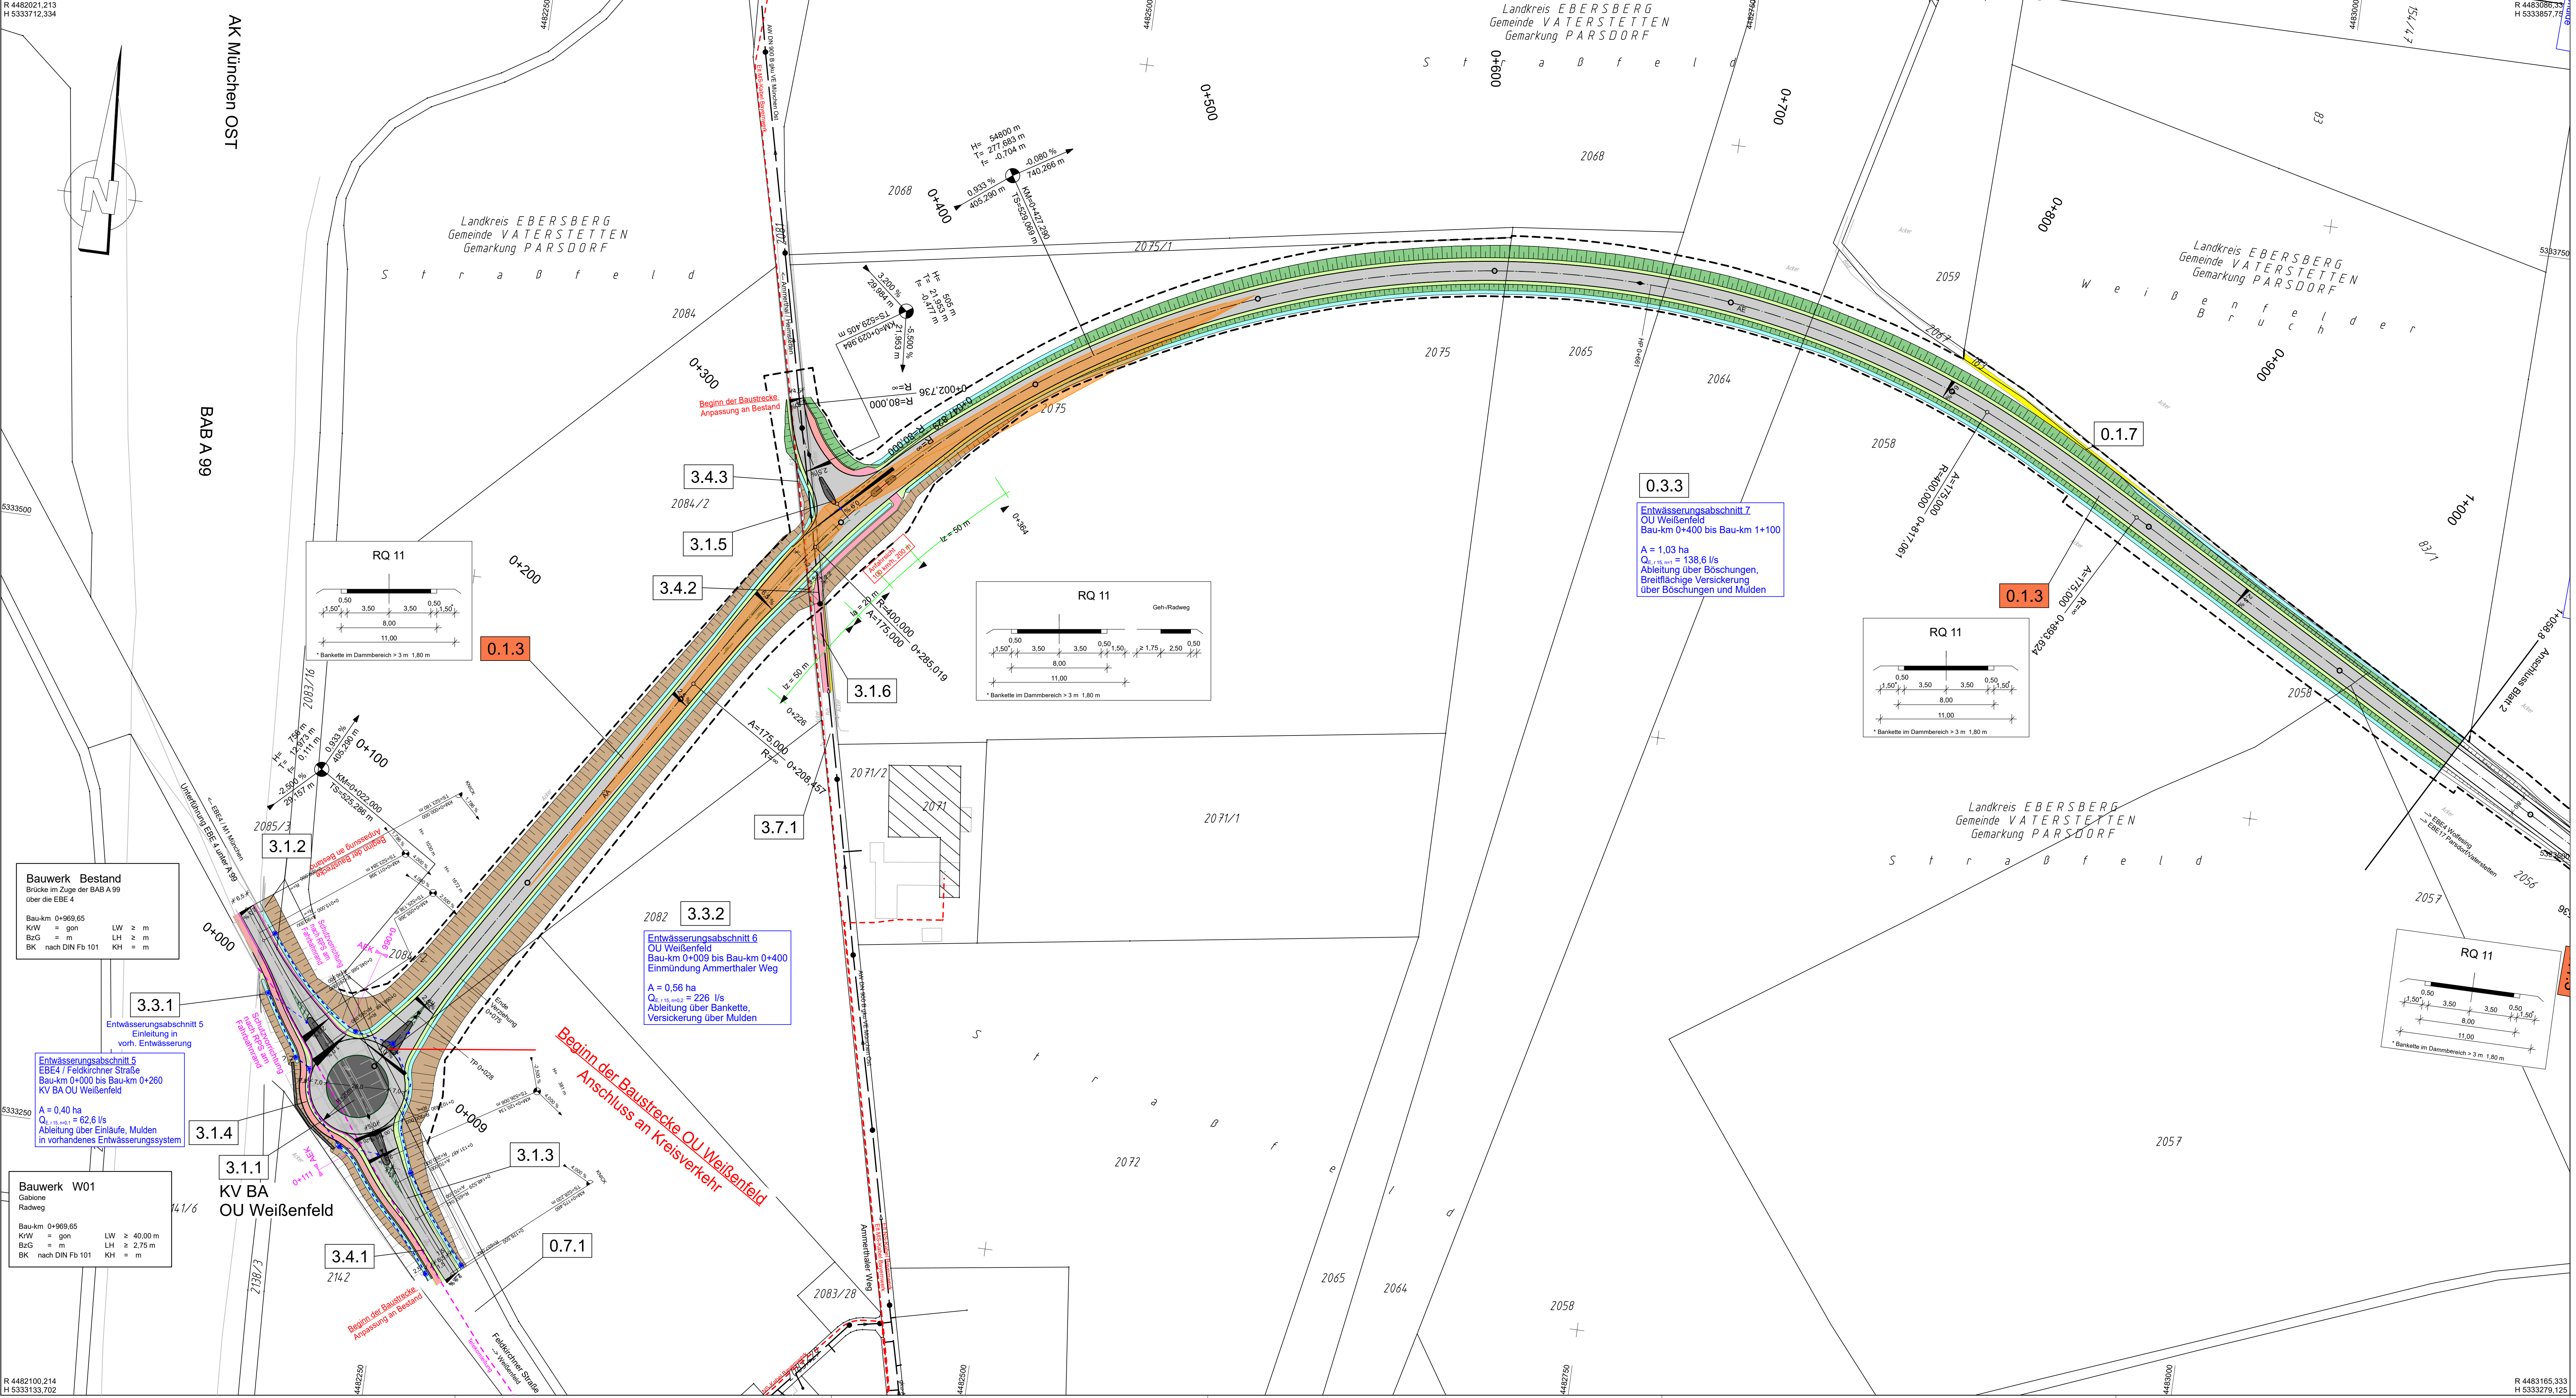

Planung

- Fahrbahn mit Achse
- Bankett
- Dammböschung
- Einschnittsböschung
- Mulde mit Fließrichtung
- Fahrbahnteiler / Insel
- gemeinsamer Rad-/ Gehweg

Sonstiges

- freizuhaltenes Sichtfeld
- Schutzvorrichtung nach RPS
- Baufeldgrenze

Versorgungseinrichtungen

vorhanden

- Trinkwasserleitung
- Abwasserleitung
- Produktleitung
- E - Leitung
- Fernmeldeleitung
- Lichtwellenleiterkabel

Zeichenerklärung

Neigungsbruchpunkt mit Angabe von Gefälle und Steigung in %, Länge der Gefällestrecke (Steigungstrecke) und Halbmesser

Gradientenhochpunkt

Gradiententiefpunkt

Querneigung

Regelungsverzeichnis

1.2.1	Nr. im Regelungsverzeichnis
-------	-----------------------------

Verwaltung

Flurgrenze


Flurstücksgrenze

Entwässerung

geplant

Straßenablauf mit Anschlussleitung

RW - Sammler

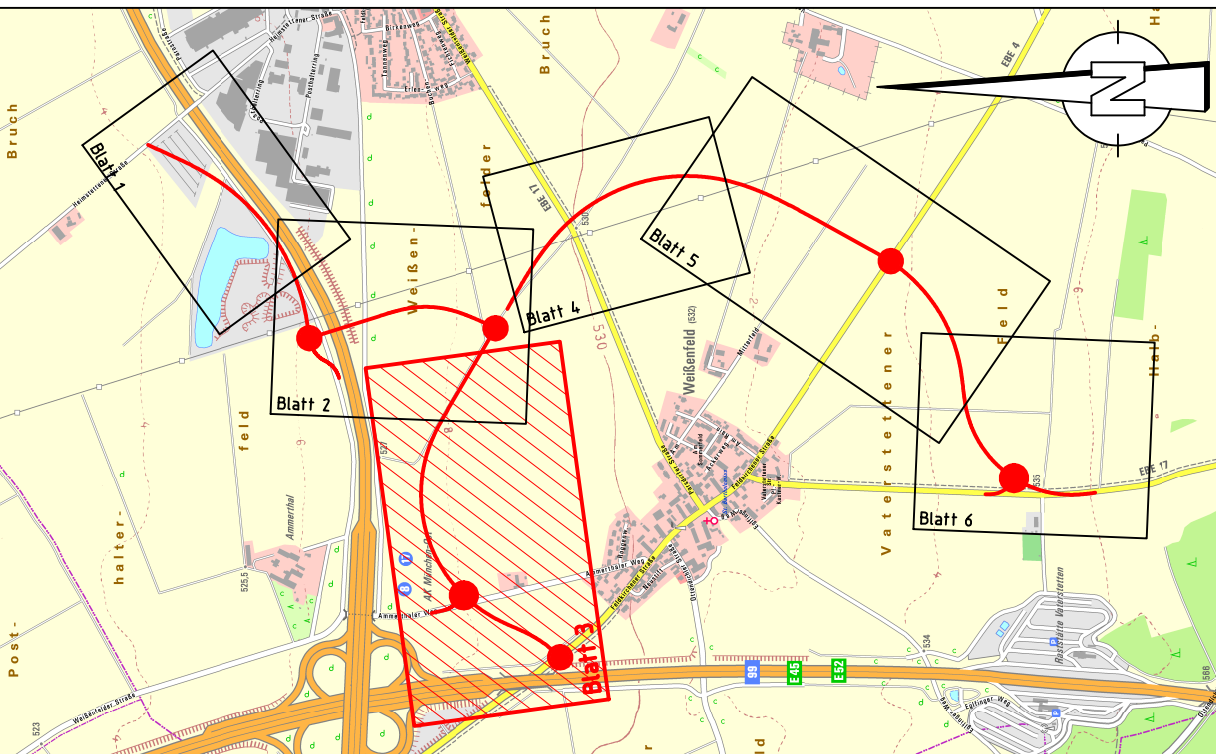

Schüßler-Plan

Ingenieurgesellschaft mbH
Frankfurt am Main
Standort München
Eberhardstraße 55
80687 München
E-Mail: muenchen@schuessler-plan.de
http://www.schuessler-plan.de

geprüft: 01/2017 Oleg Müller

München, den 20.07.2017
Ort, Datum, Unterschrift

bearbeitet	01/2017	Gerullis
gezeichnet	01/2017	Posanski

A	Tekstur 1 nach Erörterung 01/2019	Juli 2019	Gerullis
Nr.	Art der Änderung	Datum	Name

FESTSTELLUNGSENTWURF

Gemeinde Vaterstetten
Wendelsteinstraße 7
85591 Vaterstetten

Unterlage / Blatt-Nr.: 5 / 3 A

Lageplan
OU Weißenfeld 0+000 - 1+050

Maßstab: 1:1000

PROJIS-Nr.:

Kreisstraßen EBE 4, EBE 17
Umfahrungen Weißenfeld - Parsdorf
Baubabschnitt III

aufgestellt:
Gemeinde Vaterstetten

Vaterstetten, den 27.01.2017

1. Tekstur aufgestellt:
Gemeinde Vaterstetten

Planfestgestellt mit Beschluss der Regierung von Oberbayern Az: 32-4354.4-2-3 München, 10.07.2020

gez. Guggenberger
Oberregierungsrat

Vaterstetten, den 02.09.2019

Stempel: VEREIN VON ORDNUNG