


© Bayerische Vermessungsverwaltung, Geobasisdaten  
© Bayerisches Landesamt für Umwelt, www.lfu.bayern.de  
Lageplan: 100, DHHN12 (INN) - (EPSG 31466)  
Höhenstatus: 100, DHHN12 (INN) - (EPSG 7999)  
Ausgang enthält Daten aus dem Rauminformationssystem

**Zeichenerklärung**

Gradiente	Geländeauftrag
Gradiente Nord	Geländeabtrag
Gradiente Süd	Lärmschutzwand
Seitenablagierung Nordseite	Lärmschutzwand + Irritations-/Kollisionsschutzwand
Seitenablagierung Südseite	

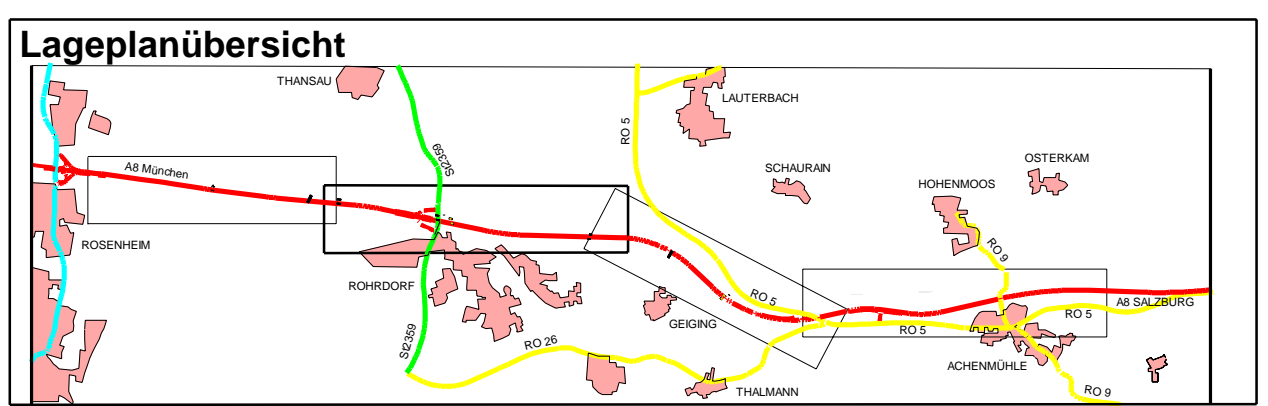

**Änderungen und Ergänzungen im Zuge der 1. Tektur sind rot beschriftet**

Nr.	Änderung	Datum	Zeichen
1.	Änderung gegenüber der Planfeststellung vom 30.05.2014		
2.	Lärmschutzwand von km 62+500 bis 62+700 geändert	11.02.2014	11.02.2014
3.	Seitenablagierung von km 61+150 bis 61+200 entfernt und ab km 62+400 auf 9m reduziert	11.02.2014	11.02.2014
4.	Form der Beckenränder 2 und 3 geändert	11.02.2014	11.02.2014

**Autobahndirektion Südbayern**

Seitstr. 7-11 80335 München	1111 1434 4134 4134	30.05.2014 30.05.2014 30.05.2014 30.05.2014	J. Becker J. Becker J. Becker J. Becker
--------------------------------	------------------------------	--	--

## FESTSTELLUNGSENTWURF

Straßenbauverwaltung Freistaat Bayern Stadte / Abschn.-Nr. / Station: A 8, 1120, 0,688 - A 8, 1160, 3,348 PRG/RS-Nr.: 09-999903-10	Unterlage / Blatt-Nr.: 6.2 Höhenplan A 8 km 60+500 bis km 63+200 Maßstab: 1:2000/200
A 8 München - (Salzburg) 6 - streifiger Ausbau zw. AS Rosenheim und Achenmühle Bau-km 58+780 bis 68+145	
aufgestellt: Autobahndirektion Südbayern Paikar, Ltd. Bauingenieur München, den 30.05.2014	1. Tektur aufgestellt: Autobahndirektion Südbayern Paikar, Ltd. Bauingenieur München, den 16.03.2020