


Zeichenerklärung Grunderwerb

Plannummer		R.Nr. 454		Funkstelle Bestz der BAB
laufende Plannummer	4.41.1*	1243m²		Grunderwerb Straßenbau
Nummer des Funkstrecke im Grunderwerbsverzeichnis	4.41.3	1654m²		vorbefindende Inanspruchnahme (Arbeitsstellen)
	4.41.4	589m²		dassend zu beschränkenden Flächen (Dienstreifen)
* Zusammenfassung gleichartiger Erwerbstätigkeiten eines Funkstrecke	4.41.5	999m²		Grunderwerb bei Dritte
	4.41.	1253m²		Grunderwerb / Jacobschneiderei, Ausgleich-/ Ersatzkosten

Zeichenerklärung Flurkarte		
	Bestand Straße und Topographie	
		Nutzungsgrenze
	Bestand Neben- und Wohngebäude	
		Gemarkungsgrenze
	Flurstücksgrenze mit Flurnummer	
		Gemeinde-Gemarkungsgrenze
	Flurstücksgrenze nicht abgemarkt mit Flurnummer	

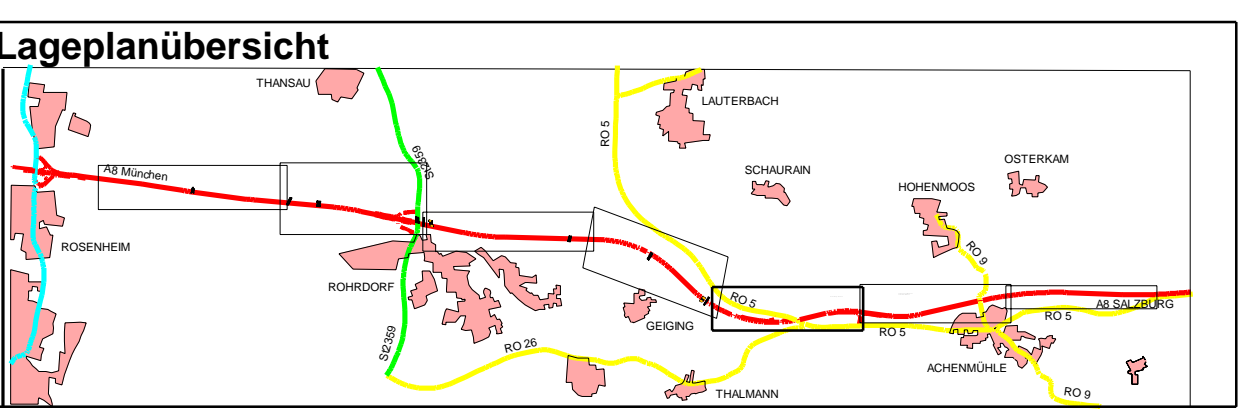

Änderungen und Ergänzungen im Zuge der 1. Tektur sind rot beschriftet

1. Tektur vom 16.03.2020

zu den Planfeststellungsunterlagen

		Datum	Zeichen
bearbeitet:	4122	März 20	J. Becker
gezeichnet:	4114	März 20	Bayindirli
geprüft:	Ref. 413	März 20	Sestini
	S.G. 43	März 20	Kernschub

Nr.	Änderung gegenüber der Planfassung vom 30.05.2014
1	Änderung der Erwartzfälligen wegen Planänderungen

Autobahndirektion Südbayern 		bearbeitet: 4111 30.05.2014 J. Becker gezeichnet: 4134 30.05.2014 Bayendtl geprüft: Ref. 413 30.05.2014 Hehl SG 41 30.05.2014 Kammerhofer
Seildstr. 7-11 80335 München Tel.: 09-45652-0, Fax:09-45652-3000, E-Mail: poststelle@abdsb.bayern.de		PSP Nr.: 8013-ABAN0001013 PSP Bez.: BP AG Bayern - Achsenkontrolle Datumsangabe: 2F-AG-AG0001-10-PLF-PL 10.5

FESTSTELLUNGSENTWURF

Straßenbauverteilung Freistaat Bayern Straße / Achsen / km : S 1200 : A 5 1120 : 0,099 : A 5 1150 : 3,348 PROJEKT-NR. : 09 899903 10	Unterlage / Blatt-Nr.: T0.1.5 T1 Lageplan Grunderwerb km 64+940 bis km 65+445 Maßstab: 1 : 10000
A 8 München - (Salzburg) 6 - streifiger Ausbau zur AS Rosenheim und Achermühle Bau-km 58+780 bis 68+145	
aufgestellt: Autobahnleitsystem Bayern P. Ing. Ulf Baubeker München, den 30.05.2004	1. Tekstual aufgestellt: Autobahnleitsystem Bayern P. Ing. Ulf Baubeker München, den 16.03.2020