


West

Ost

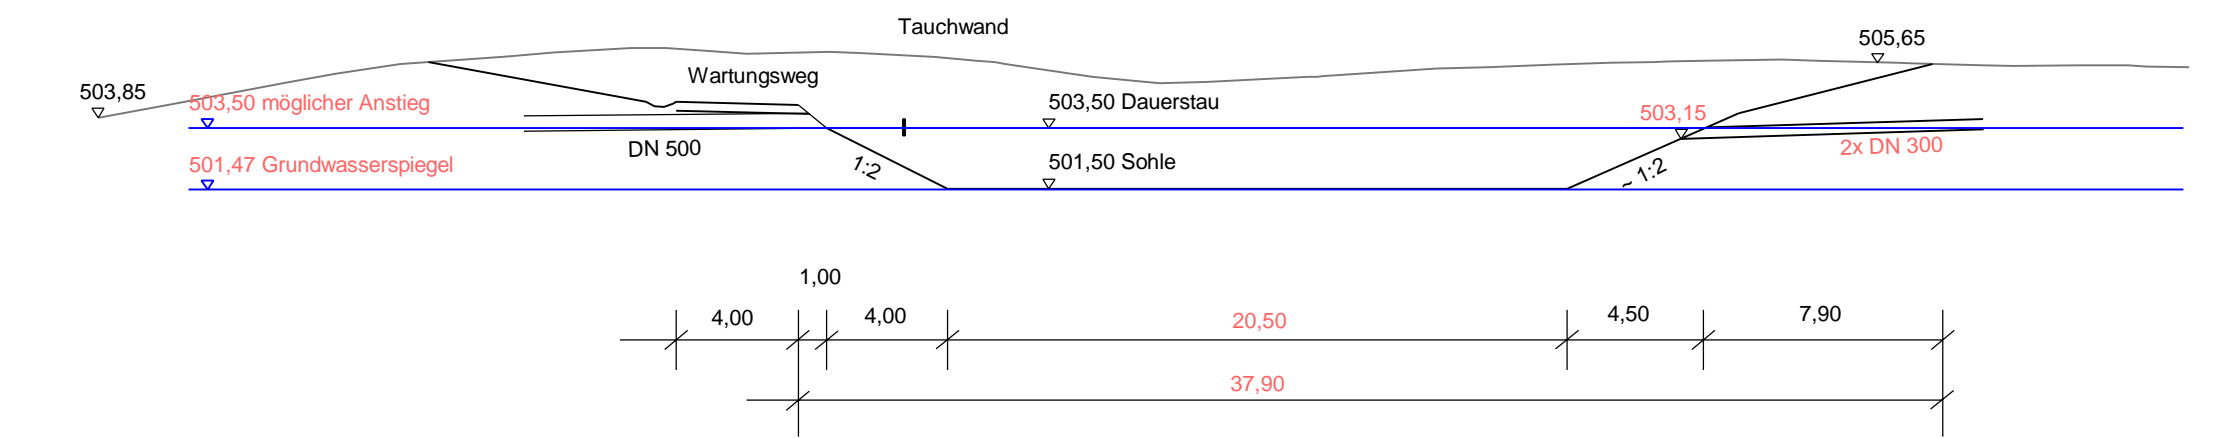


### Absetzbecken 5.1

Grundwasserspiegel 501,47 mÜNN  
möglicher Anstieg 503,50 mÜNN  
Ggf. können Bodenaustauschmaßnahmen erforderlich werden.  
Bei ungünstigen Verhältnissen ist der Einbau von Schroppen sinnvoll.  
Abdichtung mit Ton/Schluffabdichtung oder Folie.


Nord

Süd

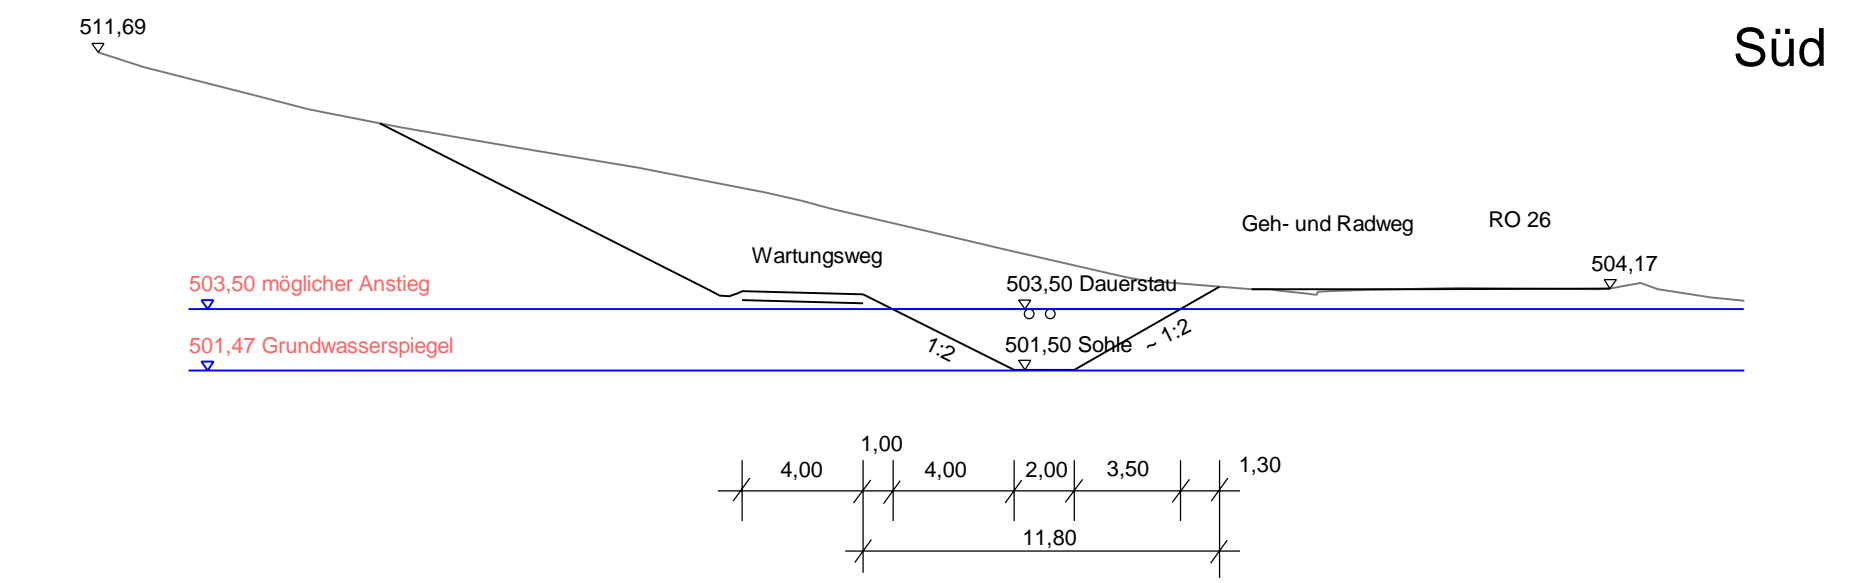

West

Ost

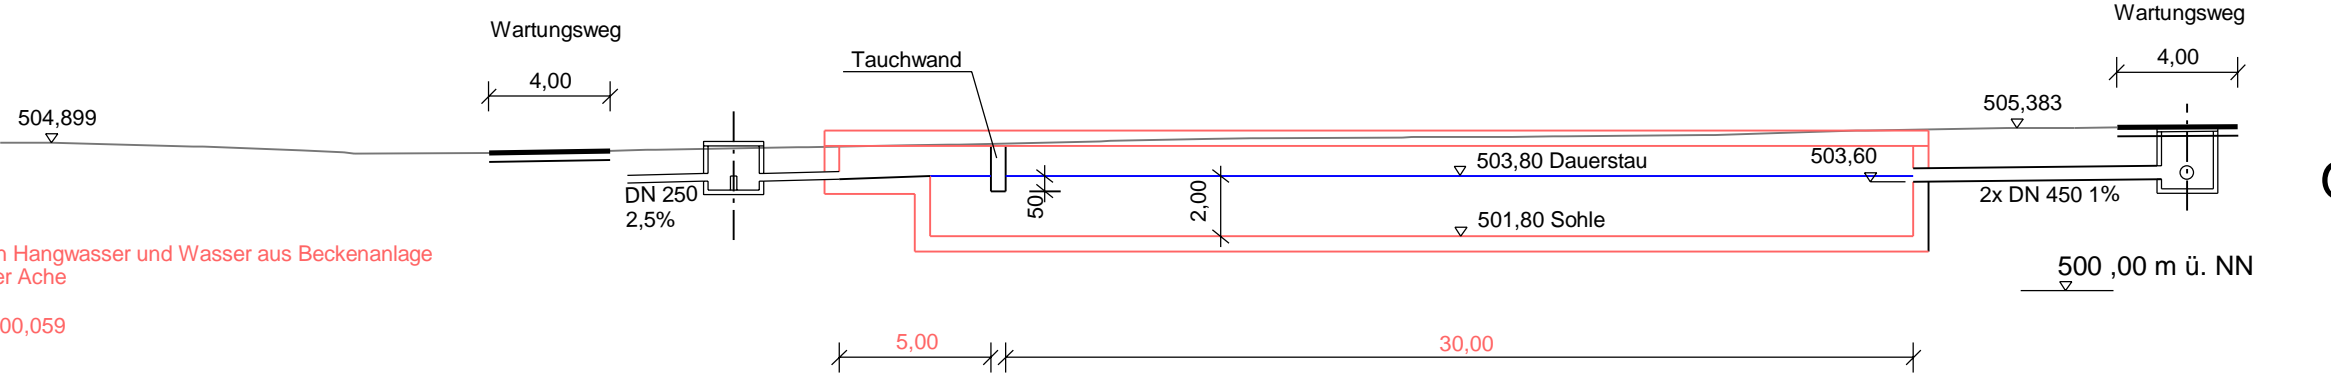


### Absetzbecken 5.2


Bis 10,0 m unter GOK kein Grundwasser erkundet.  
Schichtwasserzutritt möglich.

Nord


Süd

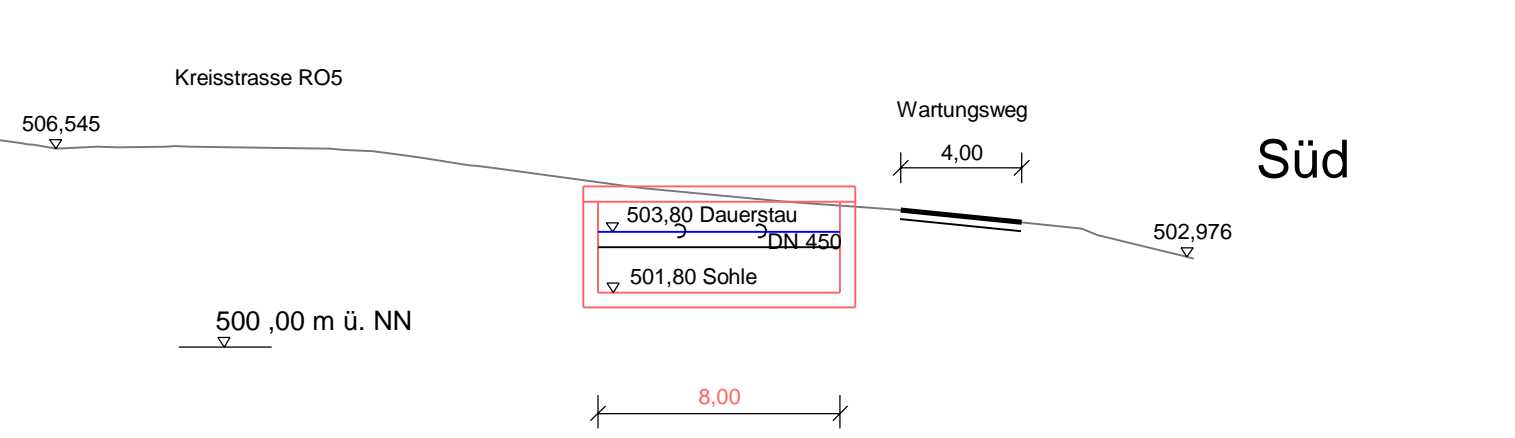


BK 65 075 A\_2015  
Rechtswert 4515844.258  
Hochwert: 526554.336

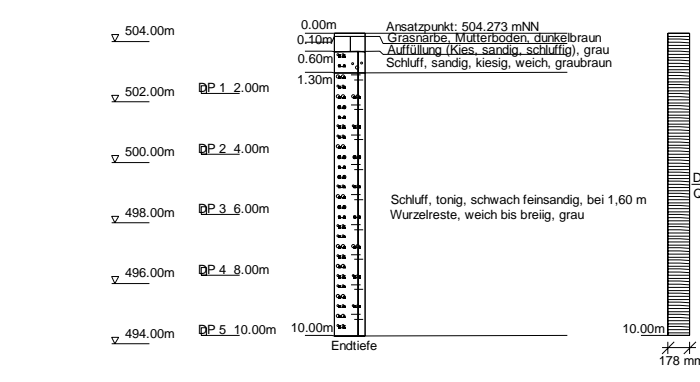

BK 58  
Koordinaten : 4515831 / 5295362

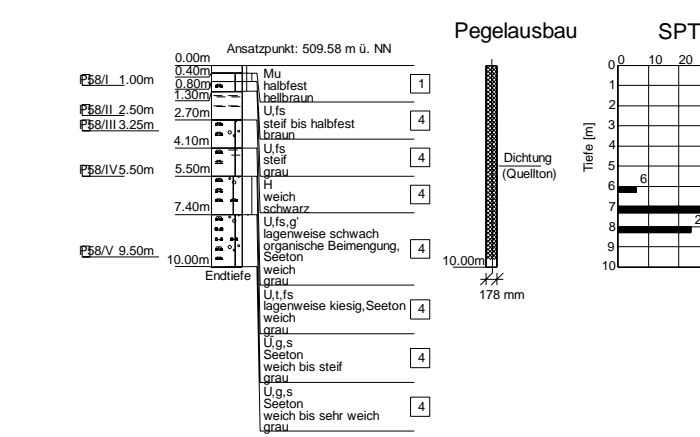


BK 57  
Koordinaten : 4515819 / 5295422

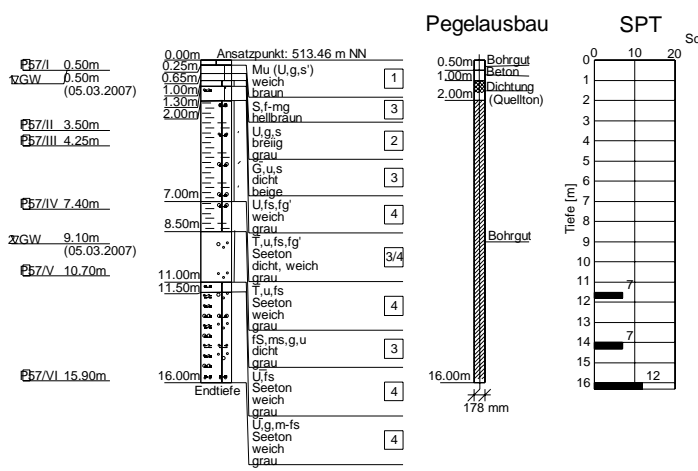

West


Ost

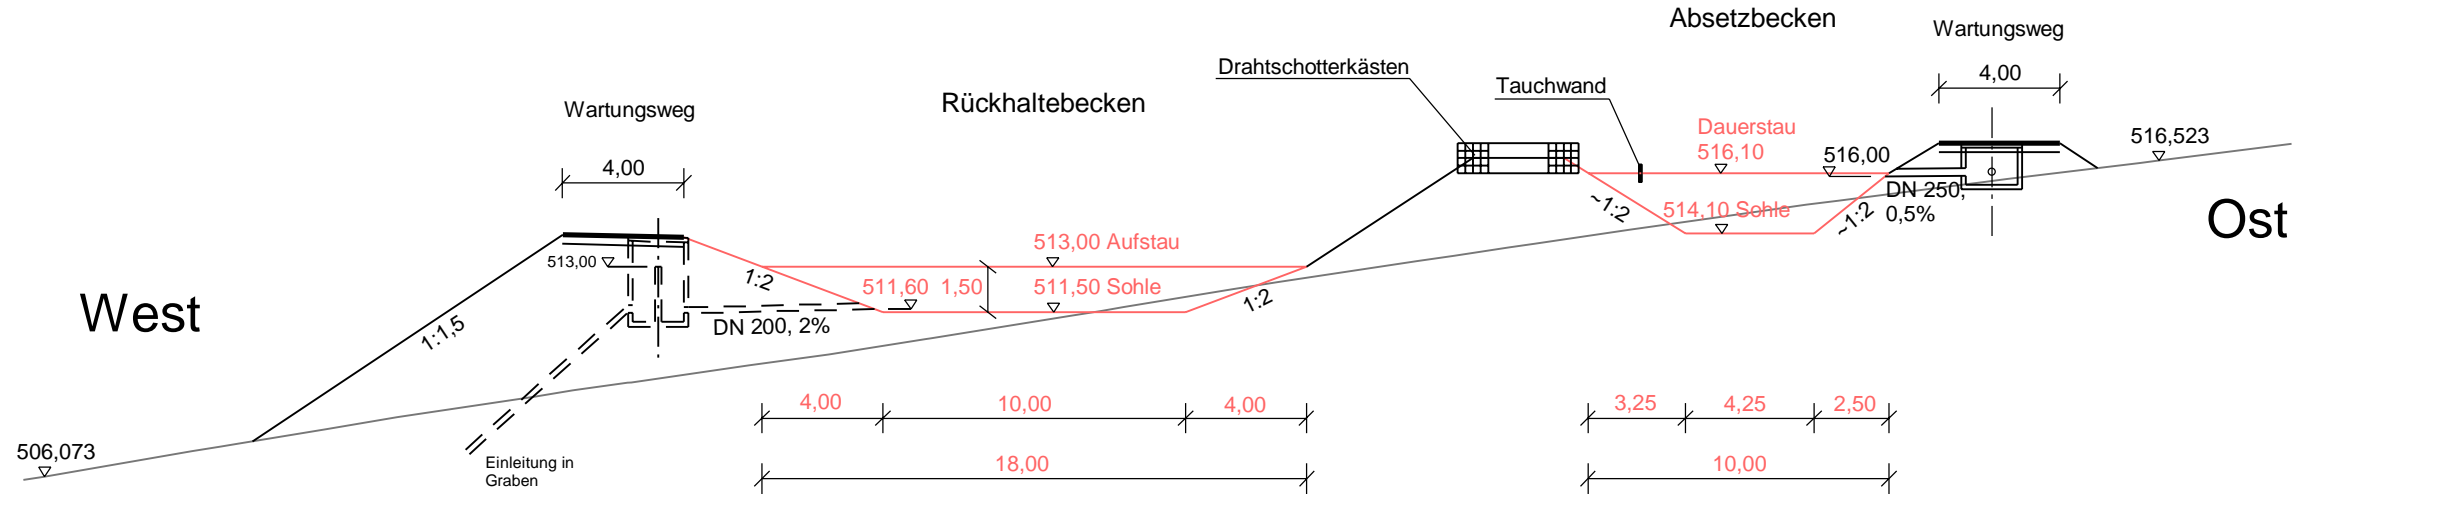


### Absetz- und Rückhalteinrichtungen Rohrdorf Ost Abschnitt 5.3

Nord

Süd

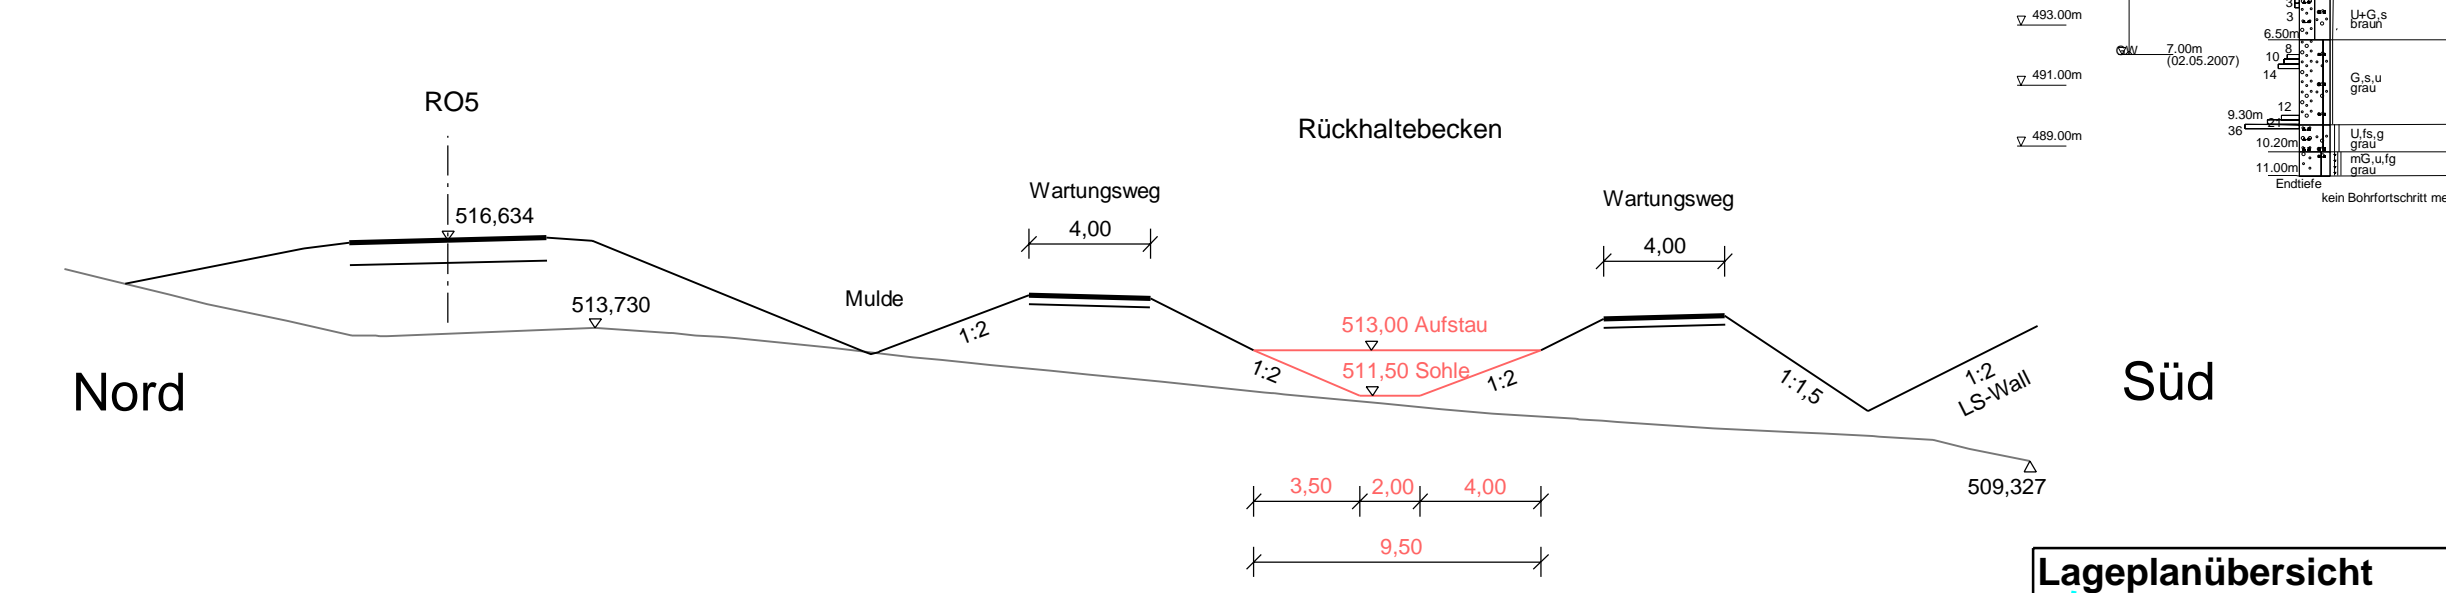


BK 40  
Rechtswert: 4514853.20  
Hochwert: 5295550.00

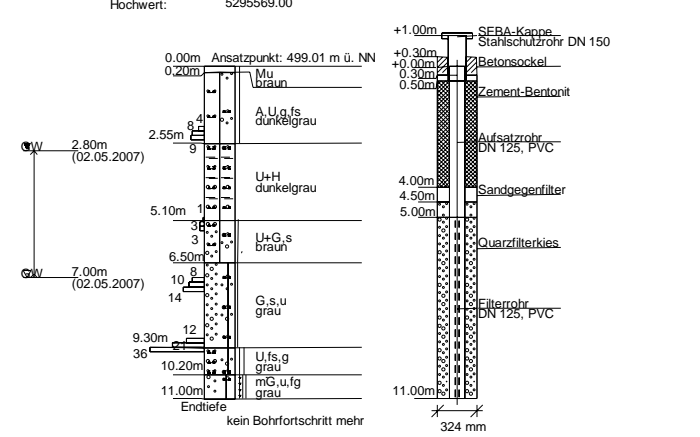

© Bayerische Vermessungsverwaltung, Geobasisdaten  
(Darstellung der Flurstücke als Eigentumsnachweis nicht geeignet)  
© Bayerisches Landesamt für Umwelt, www.lfu.bayern.de  
Bezugssystem: Gauß-Krüger  
Lagestatus: 120, DHDN89 - (EPSG 31468)  
Höhenstatus: 100, DHHN12 (NN) - (EPSG 7699)  
Auszug enthält Daten aus dem Rauminformationssystem

### Lageplanübersicht

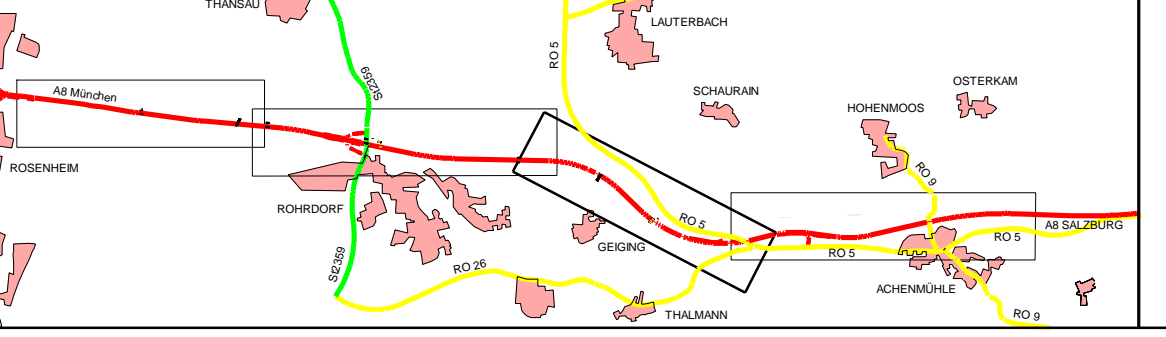

### Anderungen und Ergänzungen im Zuge der 1. Tektur sind rot beschriftet

1. Tektur vom 16.03.2020	Zeichen
bearbeitet: 4122	März 20 J. Becker
gezeichnet: 4124	März 20 Piper
geprüft: Ref. 413	März 20 Serbina
SG 41	März 20 Kamischke

Nr.	Änderung gegenüber der Planfassung vom 30.05.2014
1	Bohrprofile ergänzt
2	Becken 5.1 Abmessungen und Rohrleitungen geändert, Grundwasserhöhen ergänzt
3	Becken 5.2 Erdbecken in Betonbecken geändert
4	Becken 5.3 Lage und Abmessungen geändert

Autobahndirektion Südbayern



bearbeitet: 4111	30.05.2014 J. Becker
gezeichnet: 4119	30.05.2014 Piper
geprüft: Ref. 413	30.05.2014 Heiß
SG 41	30.05.2014 Kamischke

Seidlstr. 7 - 11 80335 München Tel.: 089/54552-0, Fax:089/54552-3200, E-Mail: poststelle@abdsb.bayern.de	PSP Nr.: B01S.ABA00850.10 PSP Bez.: BP 6A Rosenheim - Achenmühle Dateiname: EV-ABA00850.10-PLF-QS 18.3.4.T1
--	---

## FESTSTELLUNGSENTWURF

Straßenbauverwaltung Freistaat Bayern Straße / Abschn.-Nr. / Station: A 8_1120_0.686 - A 8_1160_3.348 PROJIS-Nr.: 09.999903.10	Unterlage / Blatt-Nr.: 18.3.4 T1 Schnitte Beckenanlagen 5.1, 5.2, 5.3 Bau-km 64+620, 65+075, 64+000 Maßstab: 1 : 250
---	--

A 8 München - (Salzburg) 6 - streifiger Ausbau zw. AS Rosenheim und Achenmühle Bau-km 58+780 bis 68+145	
---	--

aufgestellt: Autobahndirektion Südbayern Peiker, Ltd. Baudirektor München, den 30.05.2014	
--	--

1. Tektur aufgestellt: Autobahndirektion Südbayern Dr. Ing. E. d. Ltd. Baudirektor München, den 16.03.2020	
---	--