


Bohrprofil
vgl. Bodengutachten vom 23.08.2023
für genaue Lage sh. Lageplan


NHN+m

B23EW

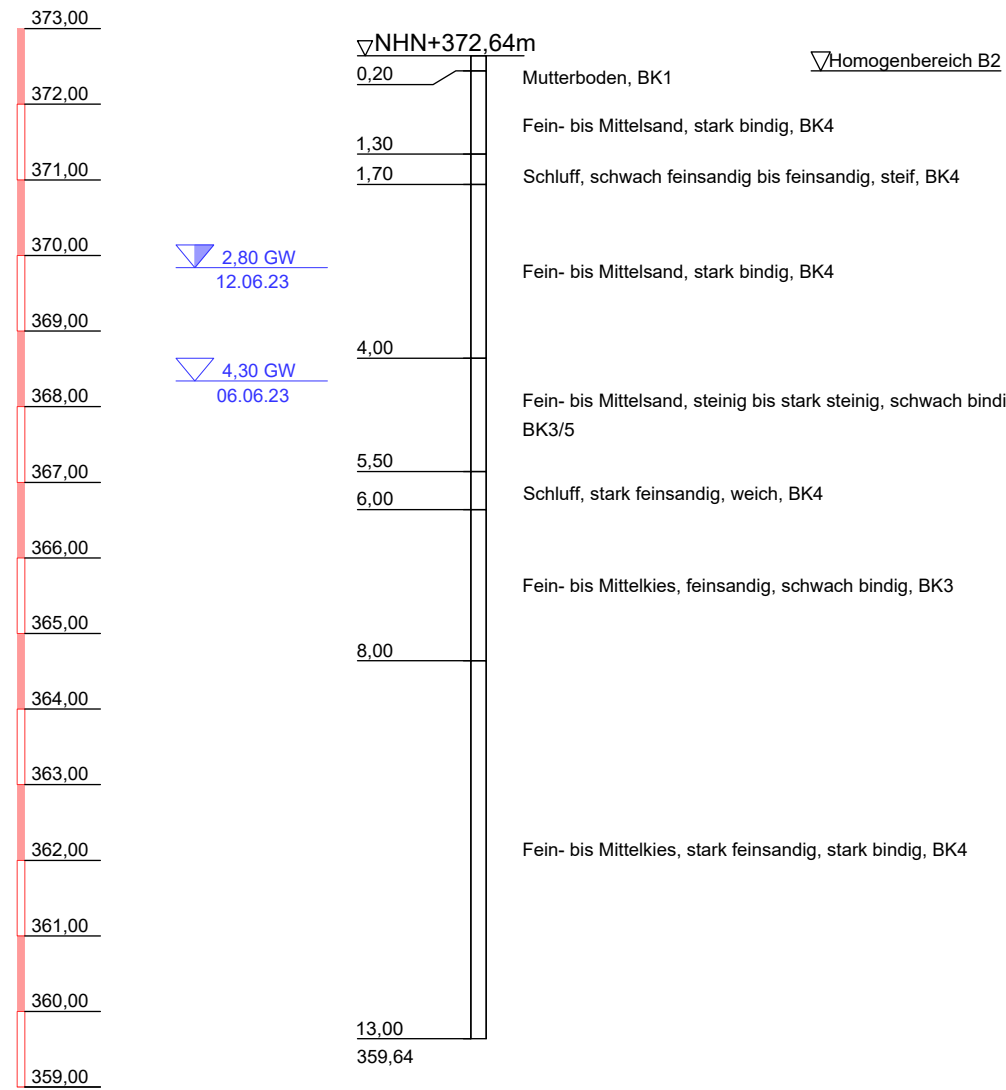


NHN+m

B24EW

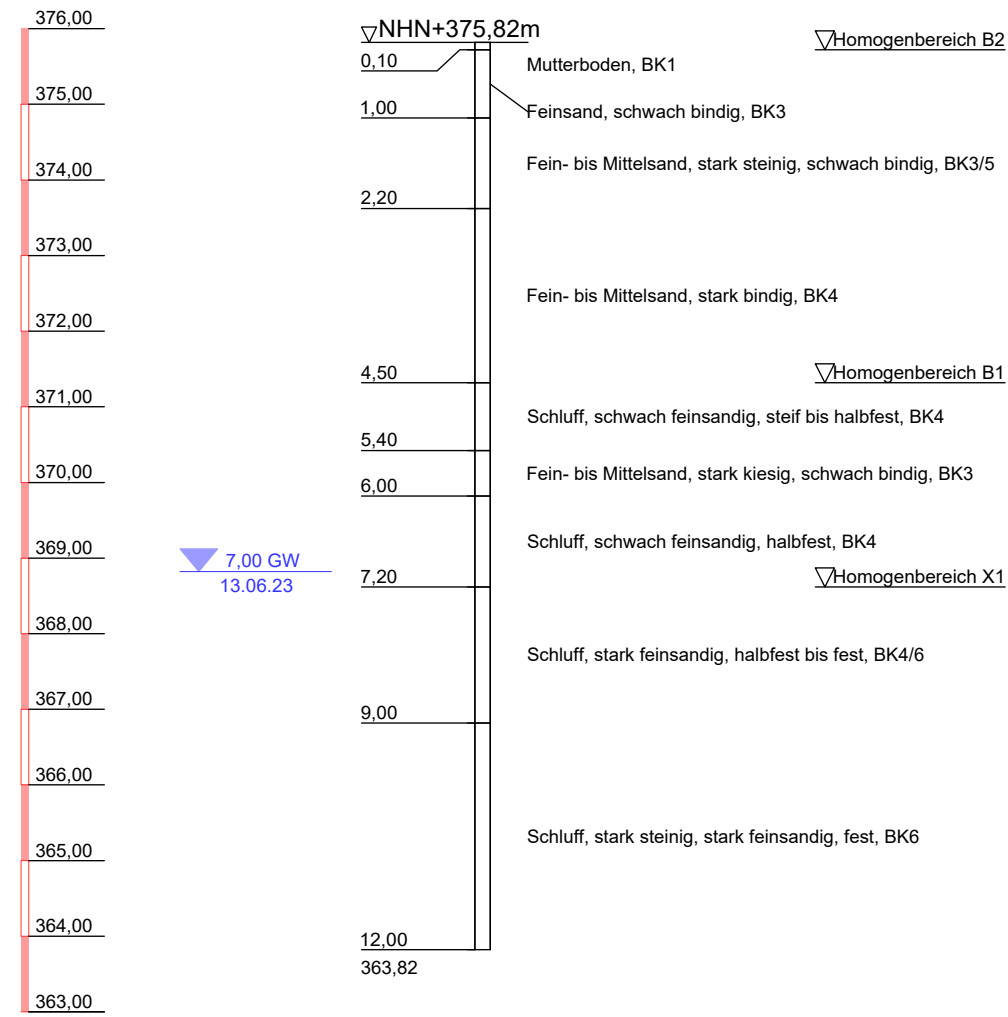

NHN+m

B26EW

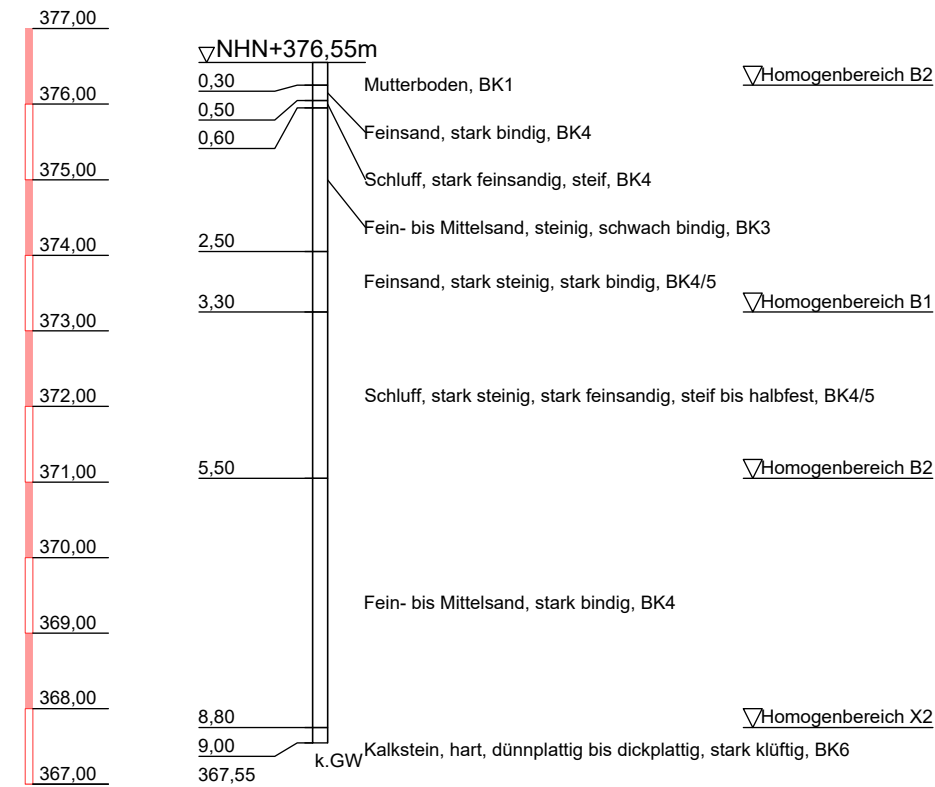

Auslauf in
die Altmühl


Wsp (24.05.2023)
370.32

6 / 1 Höhenplan
Kanal Längsschnitt, Abschnitt 1
Überhöhung = 10
M=1:500

NHN+368.00m

	Schacht Station	Auslauf 0,00	RW01 9,25	RW02 141,25	RW03 154,89	RW04 240,14	RW04a 265,44	RW5 274,87
Haltungslänge	m	9,25	132,00	13,75	85,15	25,30	9,43	
Profil / Material	mm	DN500 SB	DN500 SB	DN500 SB	DN500 SB	DN400 SB	DN400 SB	
Sohlgefälle	‰	5,0	5,0	5,0	19,1	35,0	75,0	
Schachttiefe	m							
OK Deckel / Gelände	m NHN	370,04	372,07	372,24	372,50	375,10	376,14	376,55
Rohrsohle	m NHN	370,24	370,29	370,95	371,02	372,65	373,54	375,27
Schachtsohle	m NHN		370,29	370,95	371,02	372,65	373,54	375,27
Schachtdurchmesser	mm	Auslauf	DN1000	DN1000	DN1000	DN1200	DN1200	DN1500

LEGENDE:

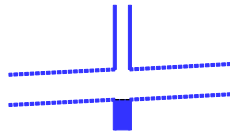

Geplanter
Regenwasserkanal



Bestehendes Gelände

1 2 3 4


WipflerPLAN

Architekten
Bauingenieure
Vermessungsingenieure
Erschließungsträger

WipflerPLAN
Planungsgesellschaft mbH
Fraunhoferstr. 22
82152 Planegg bei München
Tel.: 089 895615-0
www.wipflerplan.de
muc-wipfler@wipflerplan.de

bearbeitet: 13.12.2023 F. Karydis
gezeichnet: 13.12.2023 K. Melcher
geprüft: 13.12.2023 R. Hausner
Projekt-Nr.: 5161.025

Ort, Datum
K. K.

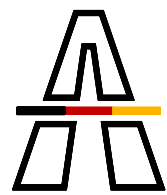

Die
Autobahn
Niederlassung Nordbayern
Außenstelle Fürth
Nürnberger Straße 18, 90762 Fürth

bearbeitet:
gezeichnet:
geprüft:
PSP-Nr.:
Bezeichnung:
Datum:

Nr.	Art der Änderung	Datum	Zeichen

Lagesystem	Gauss-Krüger 4	Stand Kataster	2018
Höhensystem	m.ü.NHN (DHHN16)	Bestandsvermessung	2018

FESTSTELLUNGSENTWURF

Die Autobahn GmbH des Bundes	Unterlage / Blatt-Nr.: 6 / 1 Höhenplan Kanal Längsschnitt Abschnitt 1 Maßstab: 1 : 500/50
Straße: A9 Station: 800/840 St. 2,634 - 860/ St. 0,441	
PROJIS-Nr.:	
BAB A9 Nürnberg - München A9 Instandsetzung Entwässerung, Kindinger Hangbrücke zwischen AS Altmühlital und AS Denkendorf Betr.-km 432,520 bis Betr.-km 433,380	
Aufgestellt: Niederlassung Nordbayern Außenstelle Fürth, den 19.12.2023 i.A. Bickley, FA2 Projektleiter	Geprüft: Niederlassung Nordbayern Außenstelle Fürth, den 19.12.2023 i.A. U. Zenkel, FA, Geschäftsbereichsleiter