

© 2025 I:\ATIBK\_P\Projects\R25316\_CAEI61\_VP10\DWG\Planfeststellung\UELP\Übersichtslageplan.dwg

## Zeichenerklärung

### Planung

- Baumaßnahme
- Tunnel
- Varianten

### Verwaltung

- Gemeinde- und Gemarkungsgrenze

### Straßennetz

vorhanden

- A 95 Bundesautobahn
- B 2 Bundesstraße
- St 2060 Staatsstraße
- K 33 Kreisstraße
- sonstige Straße

### Straßennetz

in Bau

- Baumaßnahme
- Tunnel

### Schutzgebiete Natur, Landschaft, Wasser

- Natura-2000 Gebiet
- Landschaftsschutzgebiet
- Überschwemmungsgebiet
- Wasserschutzzone


### Gebiete und Flächen

- Wohnbauflächen
- Gemischte Bauflächen
- Gewerbliche Bauflächen
- Sonderbaufläche
- Gemeinbedarf

### Sonstiges

- Rückbaustrecke


M 1 : 25 000

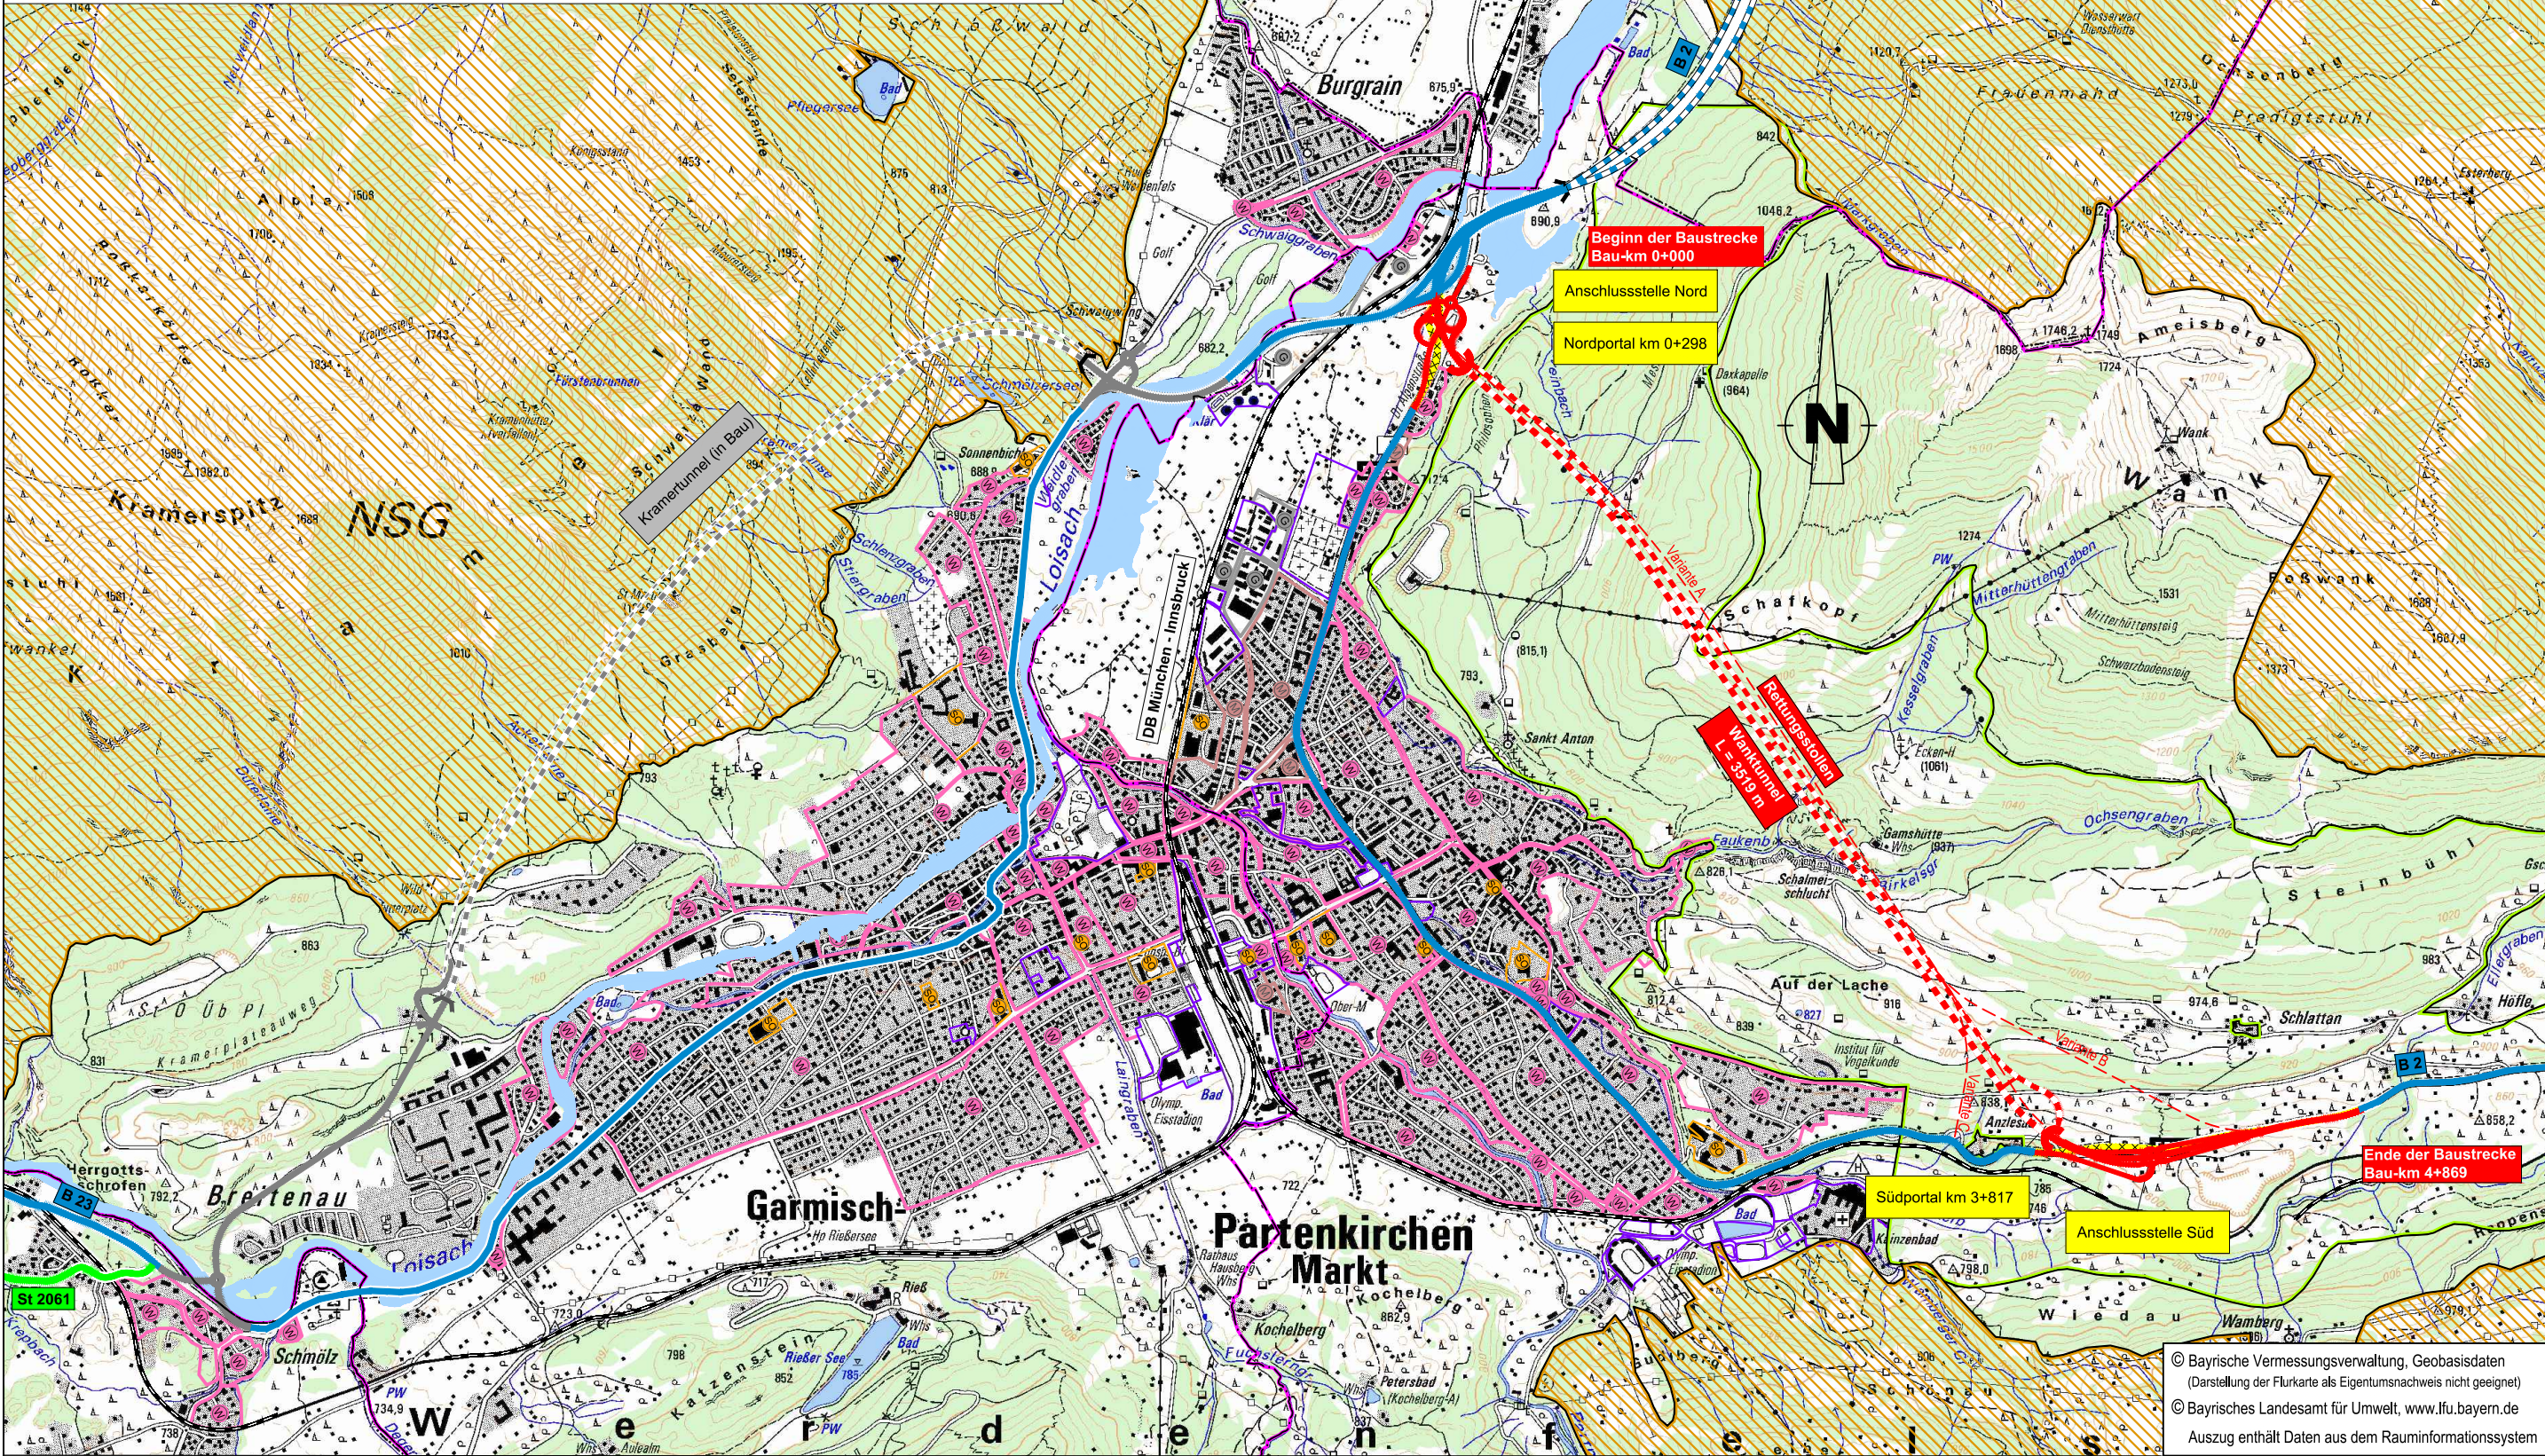

© Bayerische Vermessungsverwaltung, Geobasisdaten  
(Darstellung der Flurkarte als Eigentumsnachweis nicht geeignet)  
© Bayerisches Landesamt für Umwelt, www.lfu.bayern.de  
Auszug enthält Daten aus dem Rauminformationssystem

0,19m²

1

Planer   ILF Consulting Engineers Austria GmbH Feldkreuzstraße 3 A-6063 Rum bei Innsbruck	Projektnr.: R253	
	Datum	Name
	bearbeitet: 02/2025	Jud
	gezeichnet: 02/2025	Jud
	geprüft: 02/2025	Windisch

Staatliches Bauamt Weilheim



Münchener Straße 39  
82362 Weilheim

Tel.: 0881/990-0, Fax: 0881/990-1000, E-Mail: poststelle@stbawm.bayern.de

bearbeitet:		
gezeichnet:		
geprüft:		
PSP Nr.: B17S.ABBA0017.00		
Projekt: OU GAP mit Wanktunnel		

Nr.	Art der Änderung	Datum	Zeichen

# FESTSTELLUNGSENTWURF

Straßenbauverwaltung Freistaat Bayern		Unterlage / Blatt-Nr.: 3.1 / 1
Staatliches Bauamt Weilheim		Übersichtslageplan
Straße / Abschn.-Nr. / Station: B 2 / Abschn. 255, Stat. 0,000 - Abschn. 230, Stat. 7,045		Maßstab: 1:25 000
PROJIS-Nr.: 09 890645 00		
<div>B 2 München-Mittenwald</div> <div>Verlegung östlich Garmisch-Partenkirchen mit Wanktunnel</div> <div>Bau-km 0+000 bis Bau-km 4+869</div>		
aufgestellt: Staatliches Bauamt Weilheim		
Scheckinger, Ltd. Baudirektor Weilheim, den 14.02.2025		