


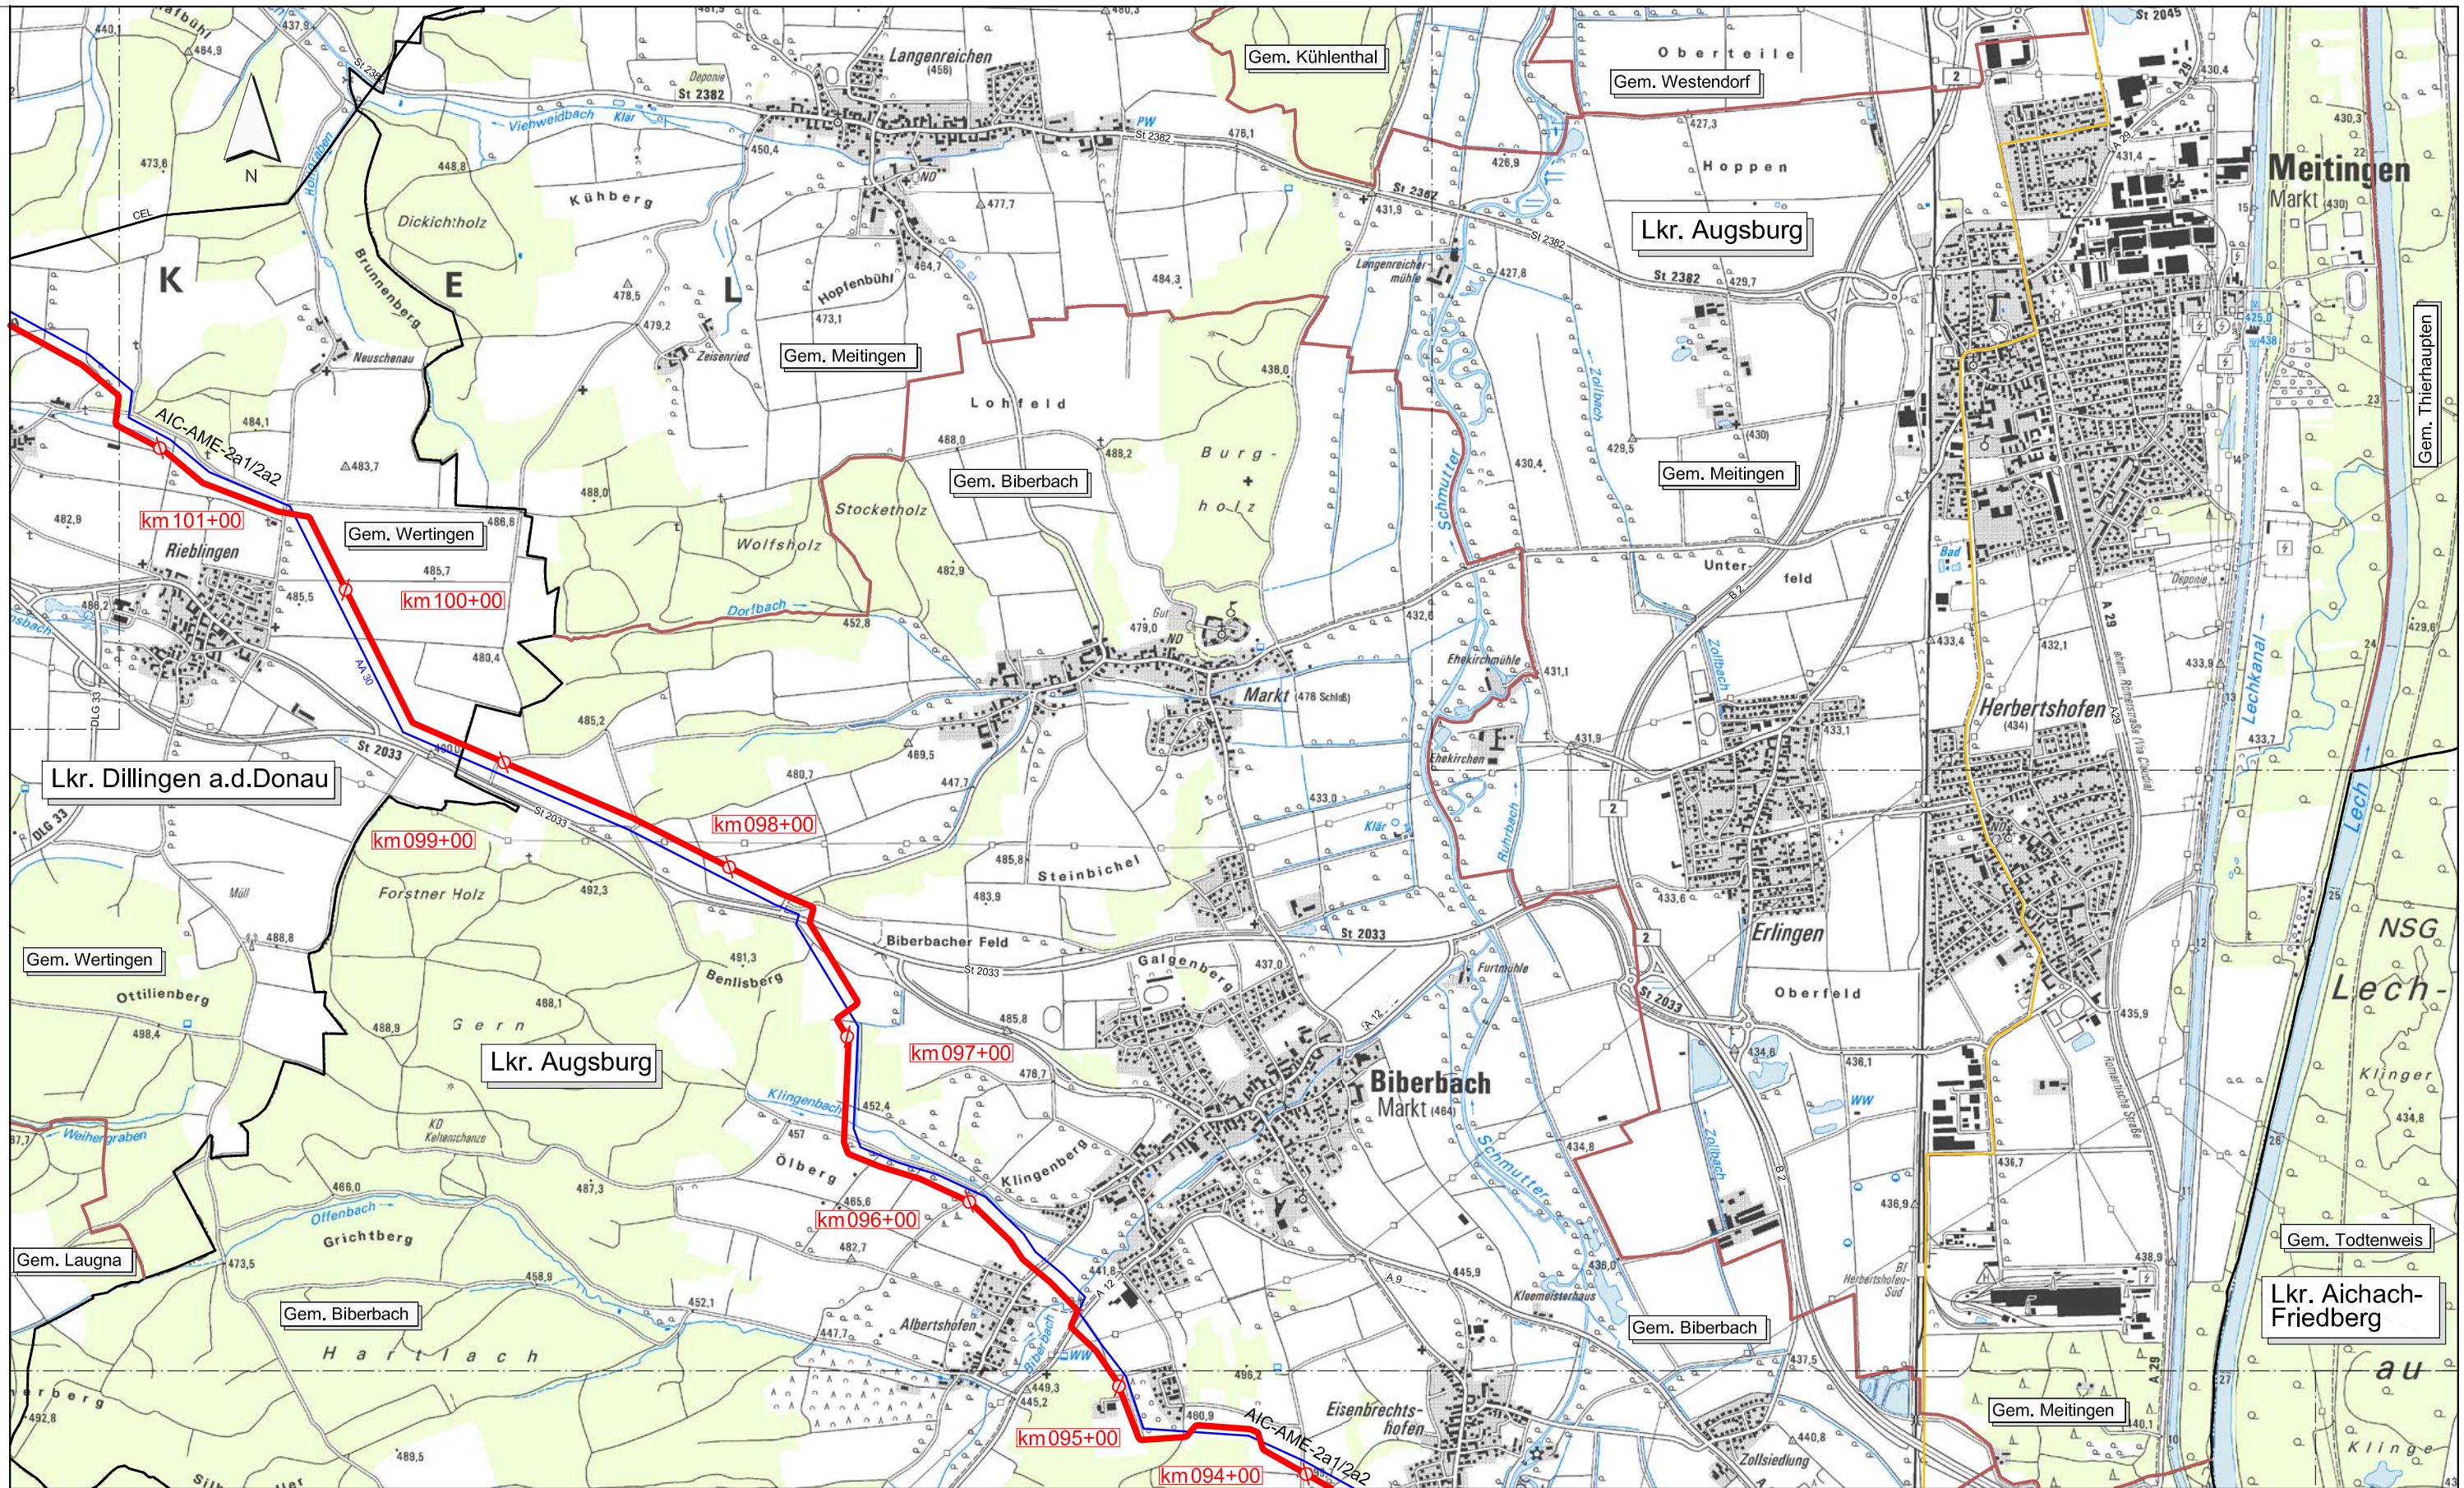

Legende:

Grundlagen:

Blattschnitte M 1:25.000

Gashochdruckleitung geplant
mit Variantenbeschriftung

Kilometrierung

Politische Grenzen:

Landkreisgrenzen

Gemeindegrenzen

vorh. Bayerngas-Leitungen

vorh. OGE- Leitungen

vorh. sonstige Gasleitungen

vorh. Ethylenleitungen

vorh. Ölleitungen

km Xx+00

Rev. Nr.: Datum Grund.: Geplante Gashochdruckleitung Finsing-Amerdingen DN1200
Übersichtslageplan zur Raumordnung

Bundesland: Bayern
Regierungsbezirk: Schwaben
Landkreise: Aichach-Friedberg, Augsburg, Dillingen a.d. Donau

Erstellt	Datum	Name
Bearb.:	02.08.2012	TN/Böhmert
Gepr.:	09.08.2012	TN/Thielmann
Freig.:	16.08.2012	TN/Unterseer

bayernets
endgas transport systems

Übersichtsplan
ohne Raumwiderstände
Maßstab 1 : 25.000

Revision 00
Blatt-Nr. 10