


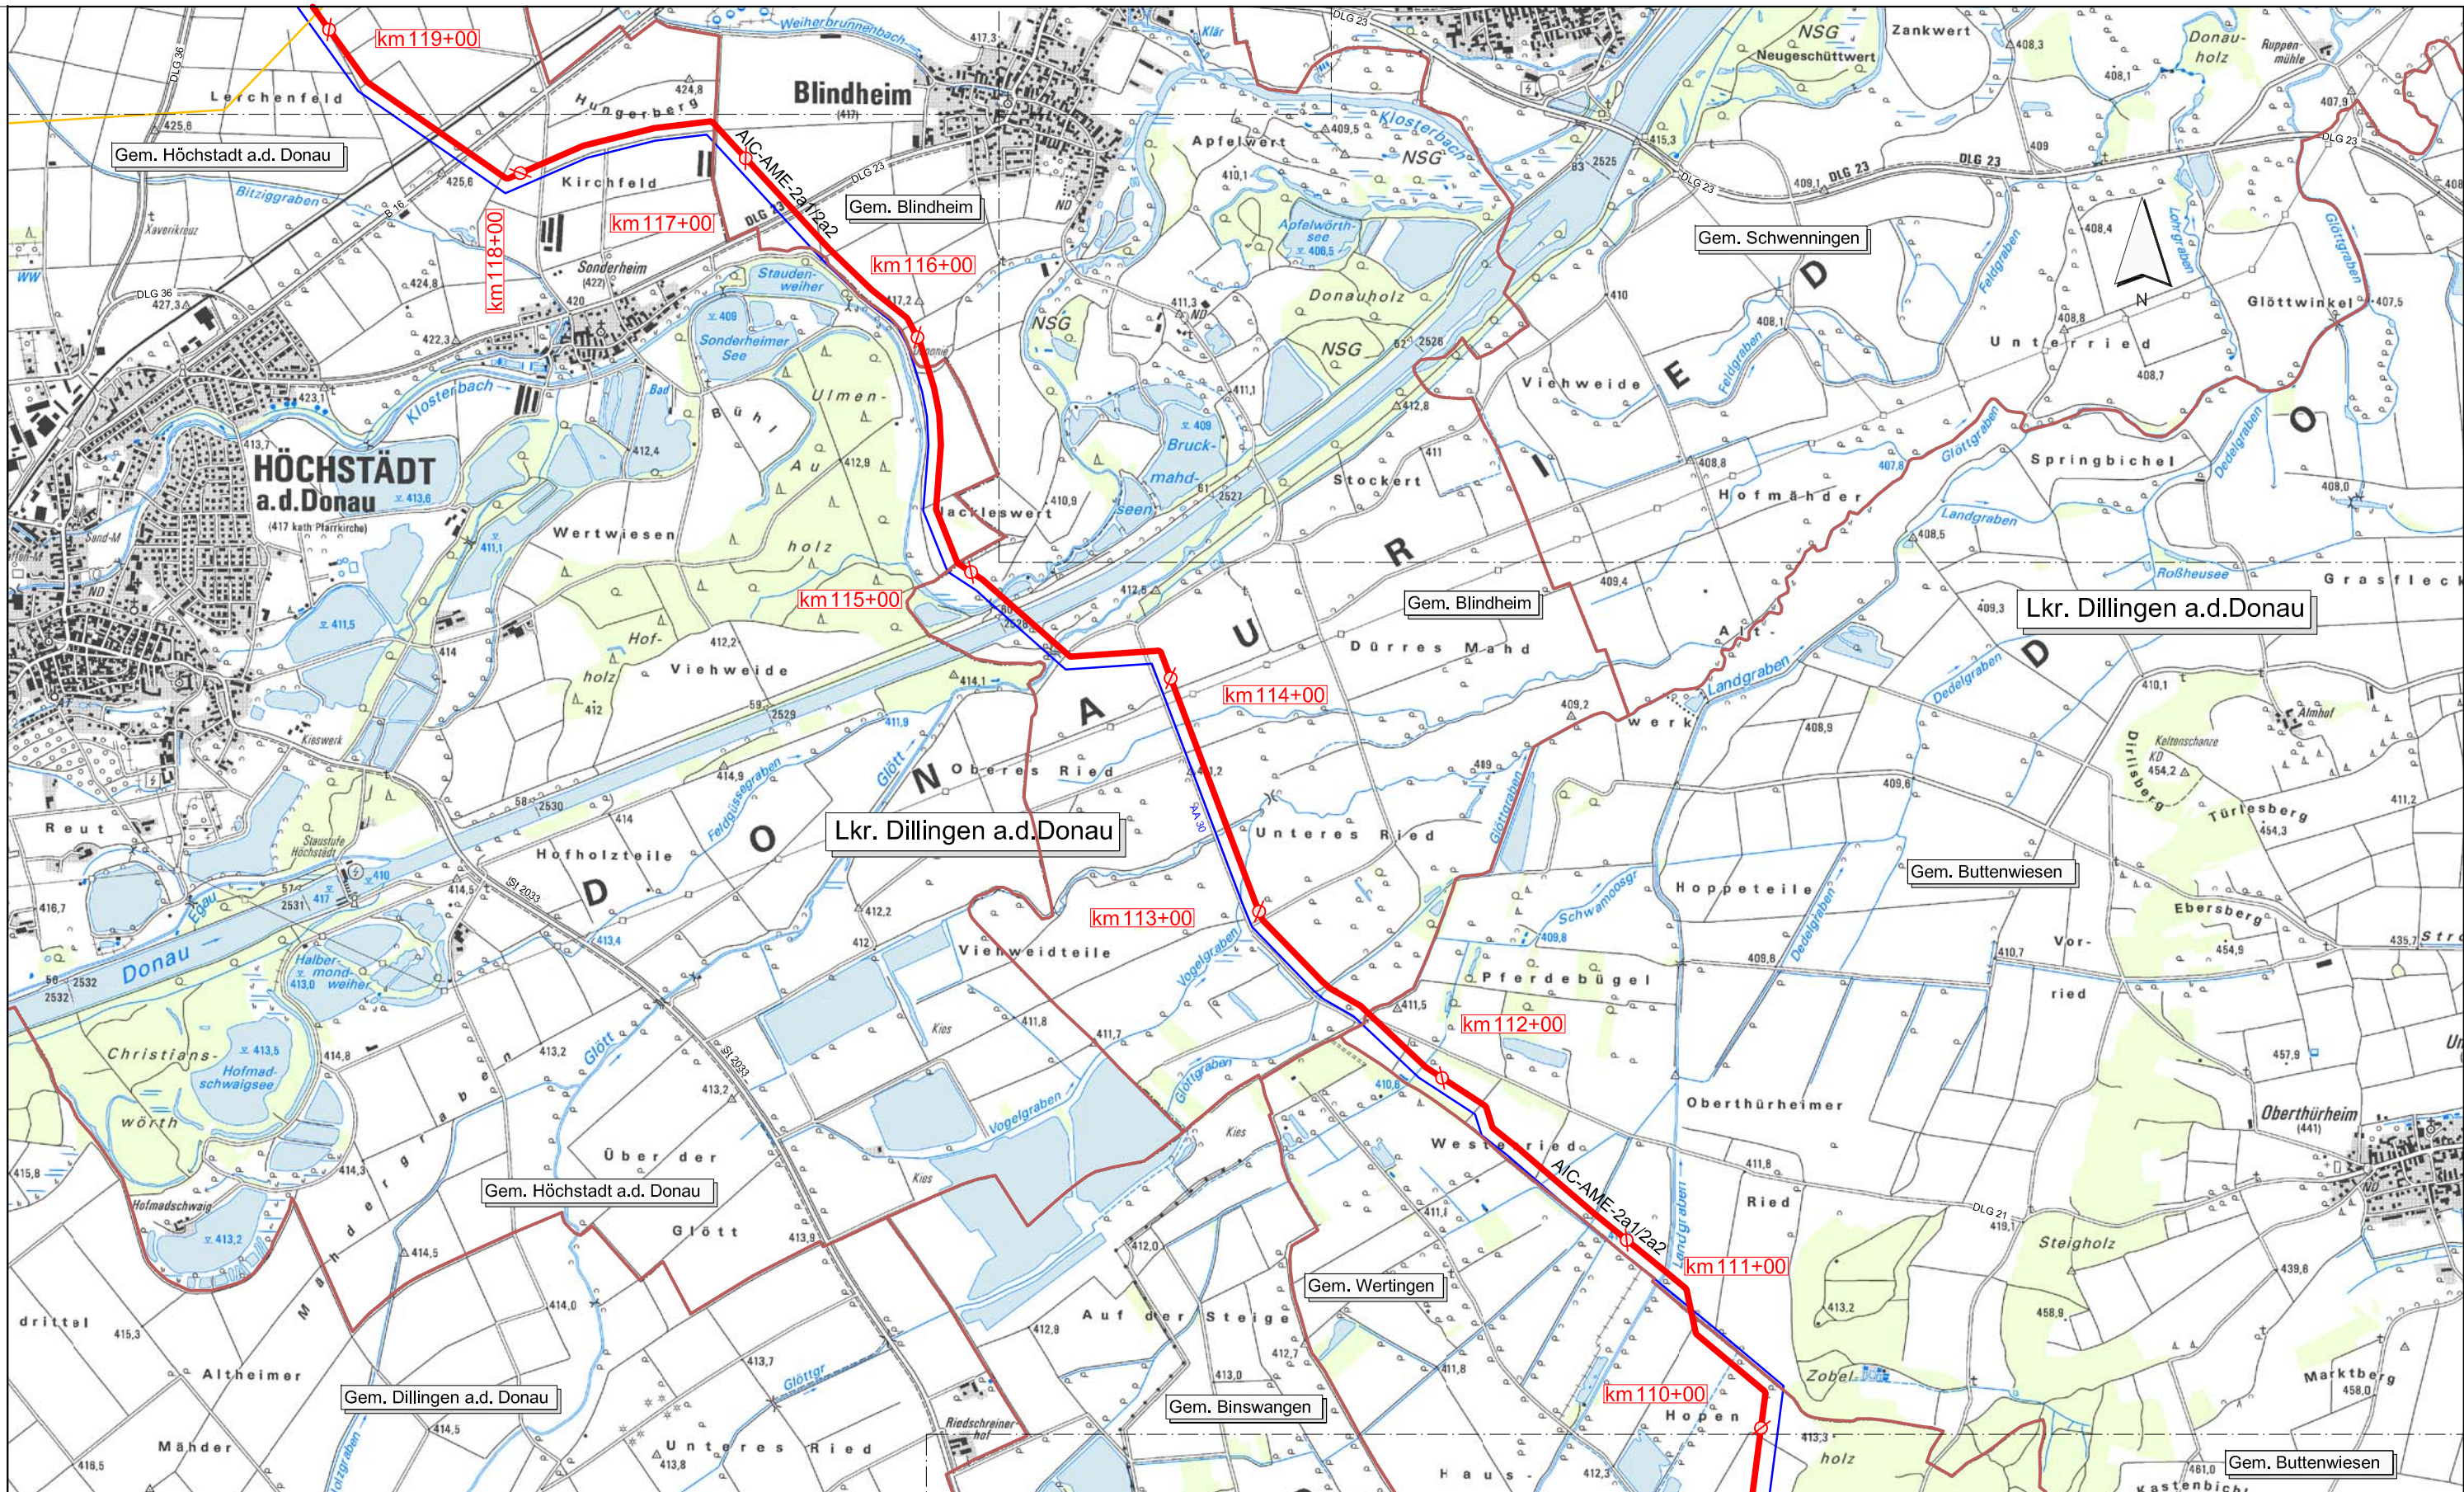

Legende:

Grundlagen:

Blattschnitt M 1:25.000

Gashochdruckleitung geplant mit Variantenbeschriftung

Kilometrierung

Politische Grenzen:

Landkreisgrenzen

Gemeindegrenzen

vorh. Bayerngas-Leitungen

vorh. OGE- Leitungen

vorh. sonstige Gasleitungen

vorh. Ethylenleitungen

vorh. Ölleitungen

XXX-XXX-XX

km Xx+00

—

—

—

—

—

Rev. Nr.:	Datum	Grund.:	Geplante Gashochdruckleitung Finsing-Amerdingen DN1200 Übersichtslageplan zur Raumordnung		
			Bundesland: Bayern		
			Regierungsbezirk: Schwaben		
			Landkreise: Dillingen a.d. Donau		
			Erstellt	Datum	Name
			Bearb.:	02.08.2012	TN/Böhmert
			Gepr.:	09.08.2012	TN/Thielmann
			Freig.:	16.08.2012	TN/Unterseer
			Übersichtsplan ohne Raumwiderstände Maßstab 1 : 25.000		
			Revision 00		
			Blatt-Nr. 12		



Karte auf Basis der TK_25, vervielfältigt mit Genehmigung des Landesvermessungsamtes. Weitere Vervielfältigungen hiervon sind nicht gestattet.