


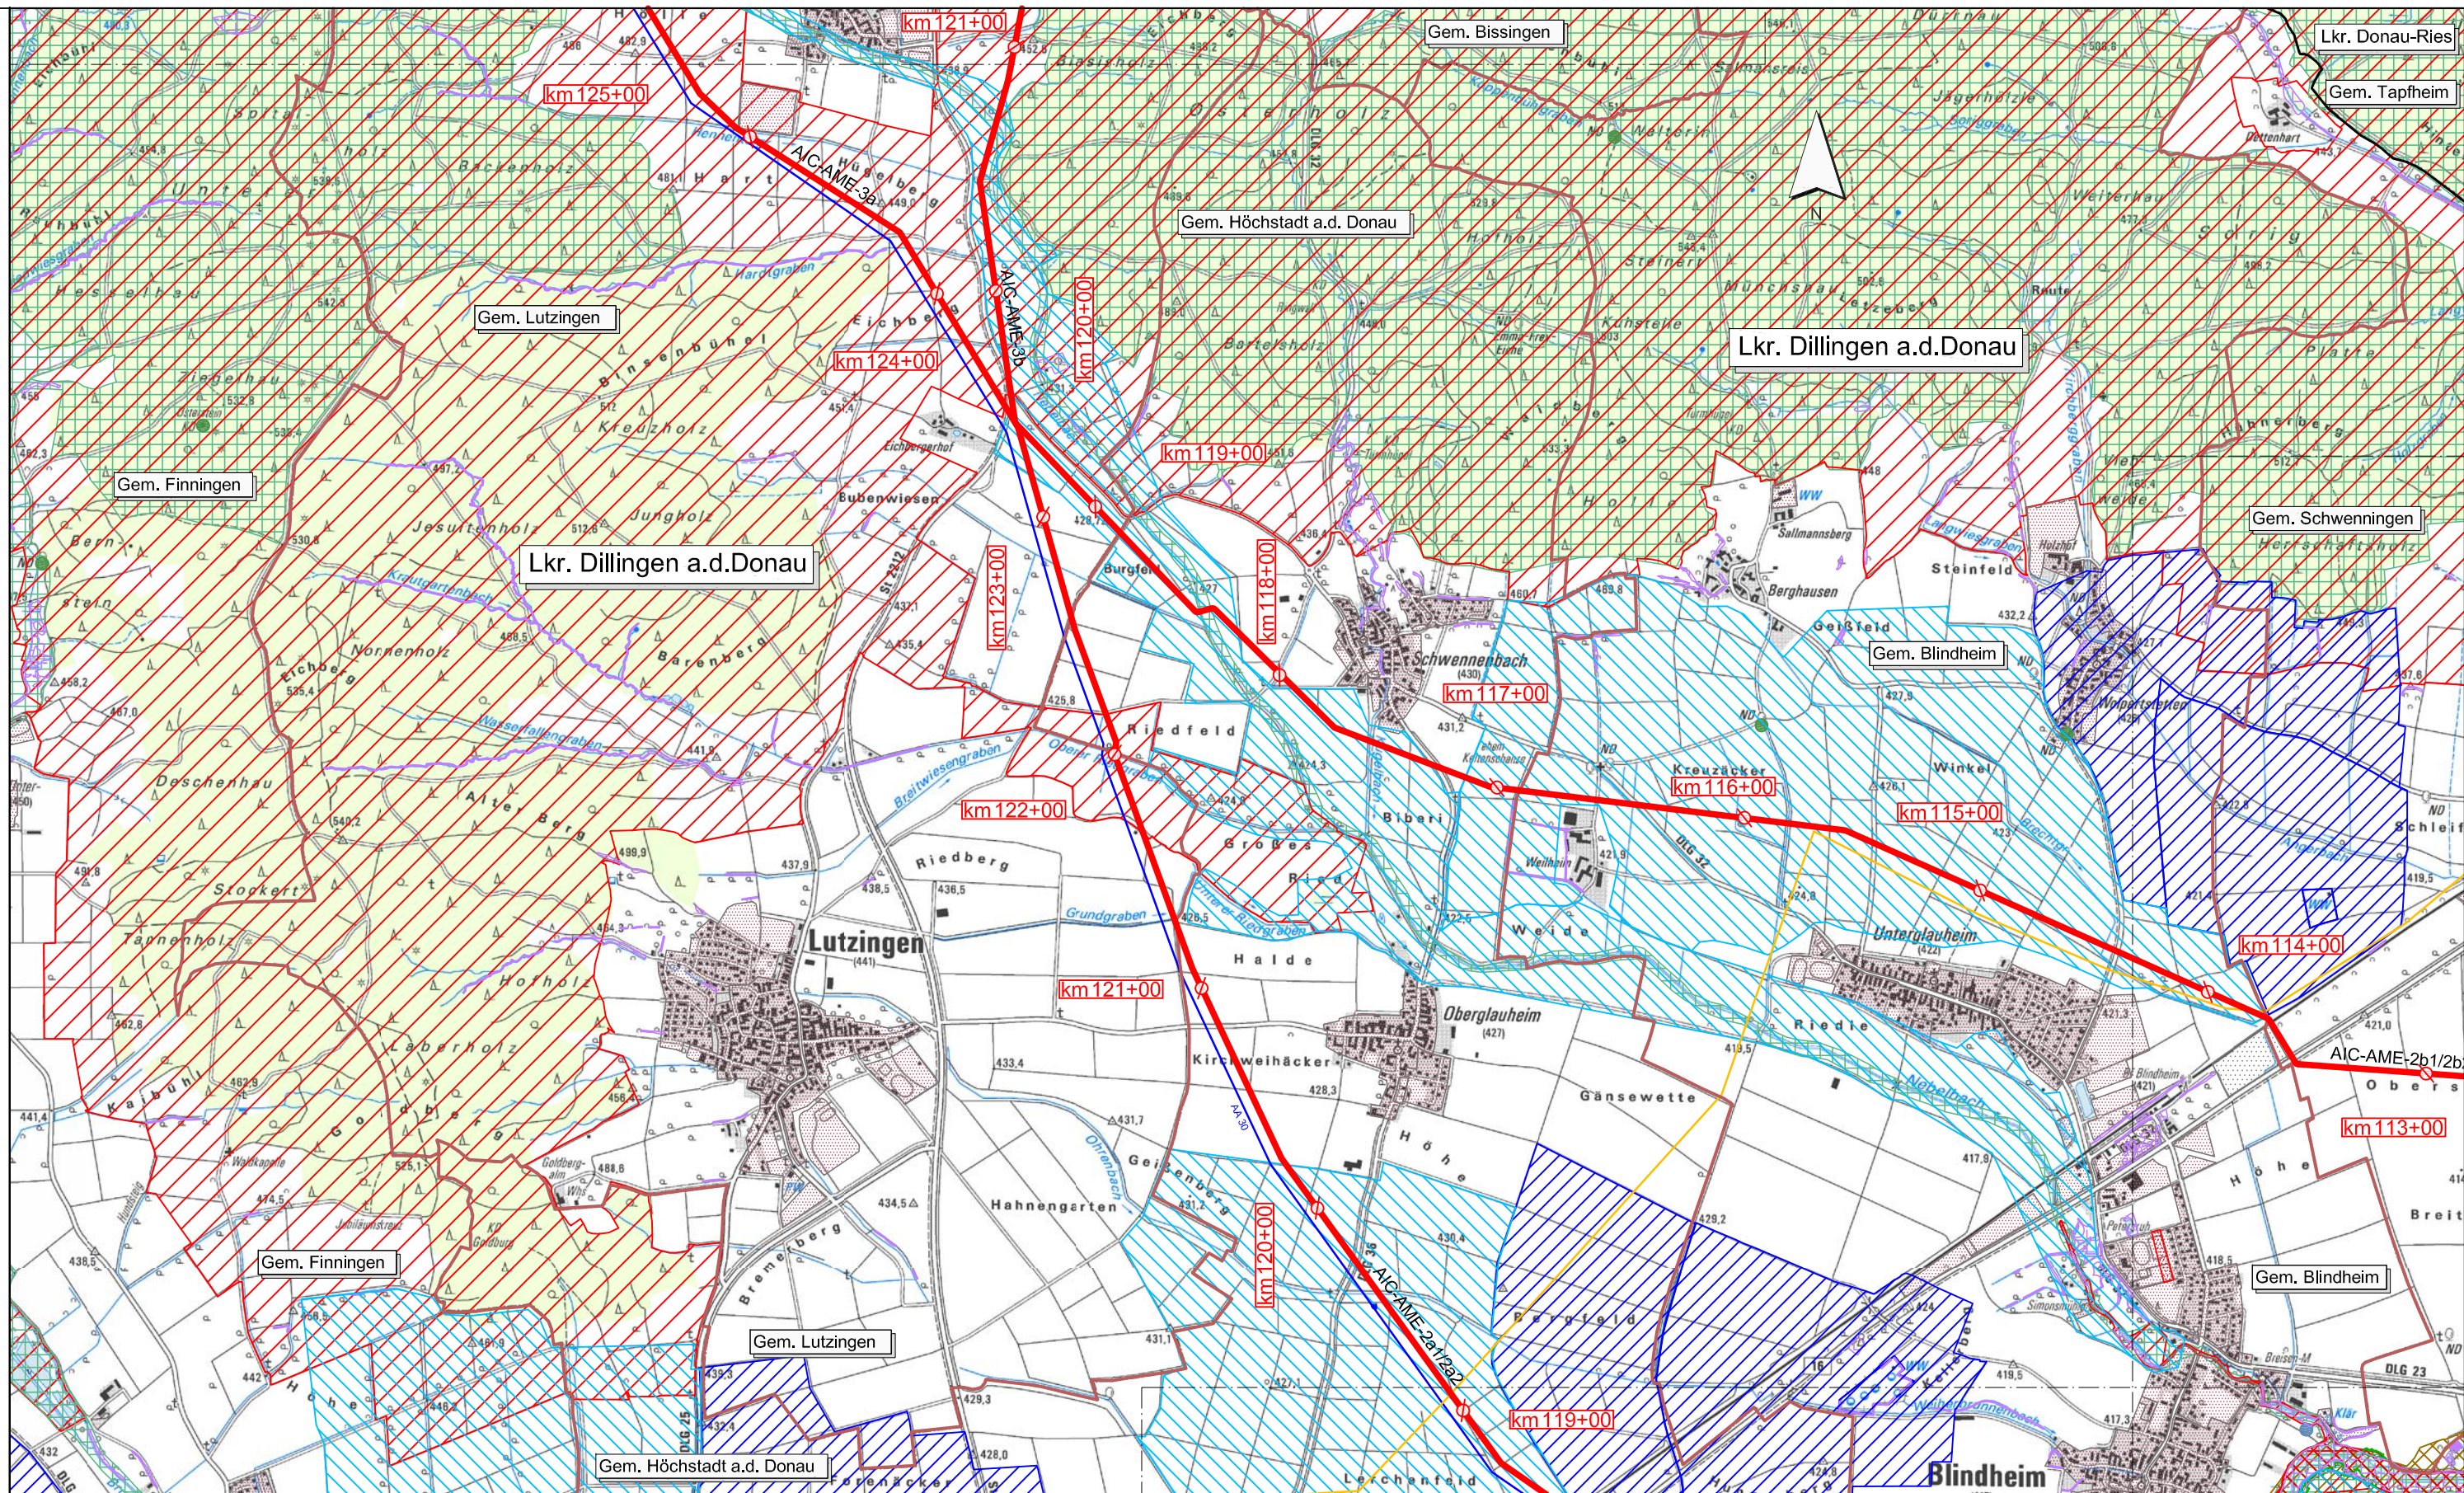

Legende:

Blattschnitte

Landkreisgrenzen

Gemeindegrenzen

Gashochdruckleitung geplant mit Variantenbeschriftung

Kilometrierung

vorh. Bayerngas-Leitungen

vorh. OGE- Leitungen

vorh. sonstige Gasleitungen

vorh. Ethylenleitungen

vorh. Ölleitungen

NSG

FFH

LSG

Naturdenkmal / Landschaftsbest.

Vogelschutz, SPA

Biotop / 13d-Flächen

WSG

Wasserwirtsch. Vorranggebiet

Bodenschatz

FNP

Abfallflächen

Rekultivierung

Naturdenkmal, LB

Sendeanlagen

Abfallanlagen

Wasserreservoir

Kläranlagen

Bannwald

Rev. Nr.:

Datum

Grund.:

Geplante Gashochdruckleitung Finsing-Amerdingen DN1200

Übersichtslageplan zur Raumordnung

Bundesland: Bayern

Regierungsbezirk: Schwaben

Landkreise: Donau-Ries, Dillingen a.d. Donau

Erstellt

Datum

01.08.2012

Name

TN/Böhmert

TN/Thielmann

TN/Unterseer

Übersichtsplan inkl. Raumwiderstände

Maßstab 1 : 25.000

Revision 00

Blatt-Nr. 13

Freig.:

16.08.2012

Karte auf Basis der TK_25, vervielfältigt mit Genehmigung des Landesvermessungsamtes. Weitere Vervielfältigungen hiervon sind nicht gestattet.