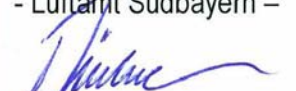


IN DIESEM PLAN FESTZUSTELLEN:

— geplantes Gelände


NACHRICHTLICH DARGESTELLT:

Station (m)	-0,50	0,00
Höhe (m)	± 0,00	-0,70

Dieser Plan wird gem. §§ 8 ff. des Luftverkehrsgesetzes (LuftVG) festgestellt.  
 Regierung von Oberbayern  
 - Luftfahrt Südbayern -  
  
 Büchner  
 Ltd. Regierungsdirektor

Regelquerschnitt im Bereich Station 0+135

Umfriß der wasserbaulichen Maßnahmen  
 (siehe Lageplan J-415)

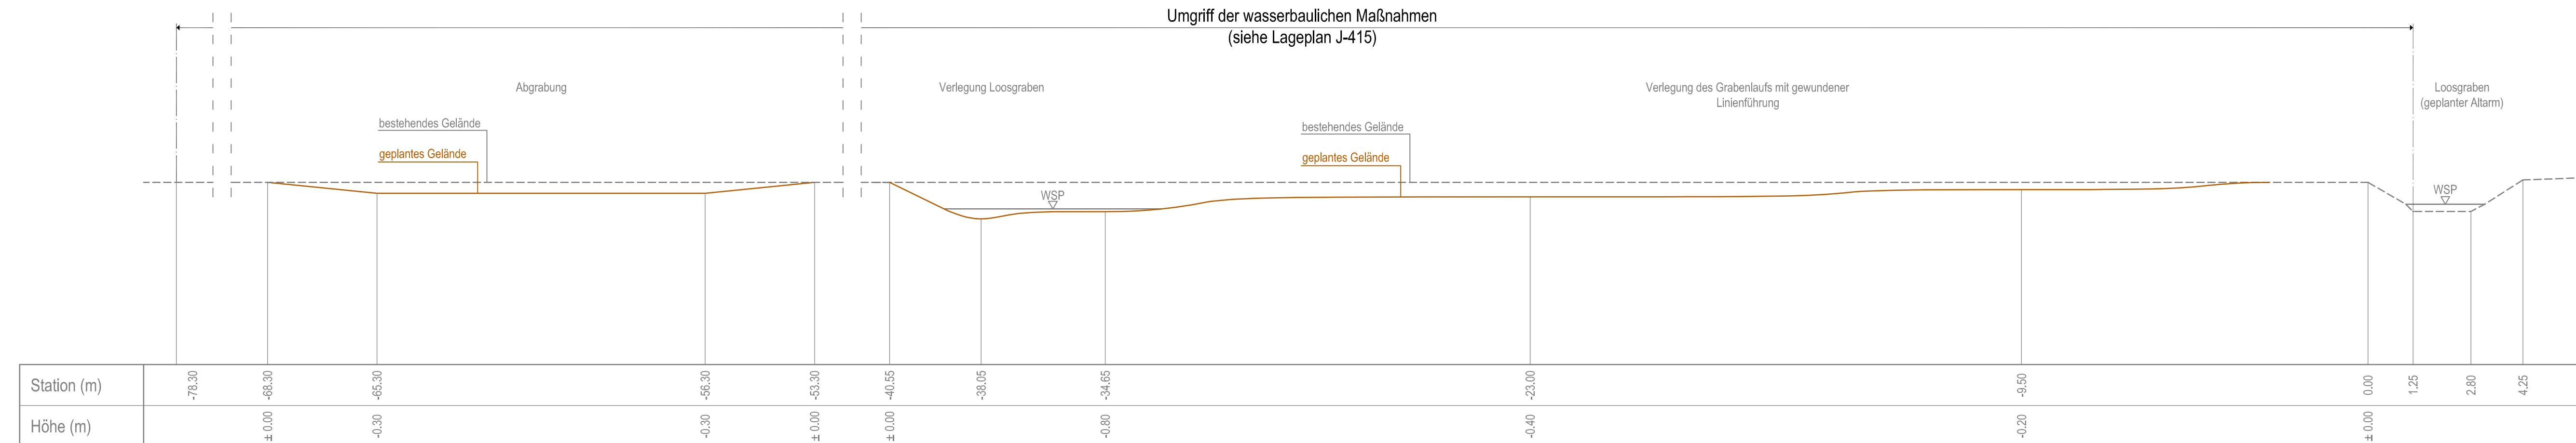

Planfeststellungsverfahren  
 3. Start- und Landebahn

**M** Flughafen München

Objekt LANDSCHAFTSPFLEGERISCHER BEGLEITPLAN GEWÄSSERAUSBAU	Erläuterungsber.Nr. J-401
Planart REGELQUERSCHNITT RENATURIERUNG LOOSGRABEN UND UMFELD	Maßstab 1: 100

Planverfasser  Dr. Blasy - Dr. Overland Beratende Ingenieure GmbH & Co. KG Moosstraße 3 82279 Echting am Ammersee i.v. 	Bearb.	Kehrer
	Gezeich.	Meuser
	Geprüft	Rosar
	Datum	17.08.2007

Flughafen München GmbH München, den .....20.08.2007	Geprüft	Datum	17.08.2007	Zeichen	BLOMEYER
gez. i.V. Dr. Josef Schwendner gez. i.V. Nils Eichbaum		Anlage Nr.	J-416		