

IN DIESEM PLAN FESTZUSTELLEN:

geplantes Gelände

NACHRICHTLICH DARGESTELLT:

Station (m)	-0.50 0.00
Höhe (m)	± 0.00 -0.70

geplantes Gelände
Stationierung
bestehendes Gelände
ZW Januar - Juni
MNW Januar - Juni


Dieser Plan wird gem. §§ 8 ff. des Luftverkehrsgesetzes (LuftVG) festgestellt.

Regierung von Oberbayern  
- Luftamt Südbayern -

*Büchner*  
Büchner  
Ltd. Regierungsdirektor

Schnitt 1

Umgriff der wasserbaulichen Maßnahmen  
(siehe Lageplan J-427)

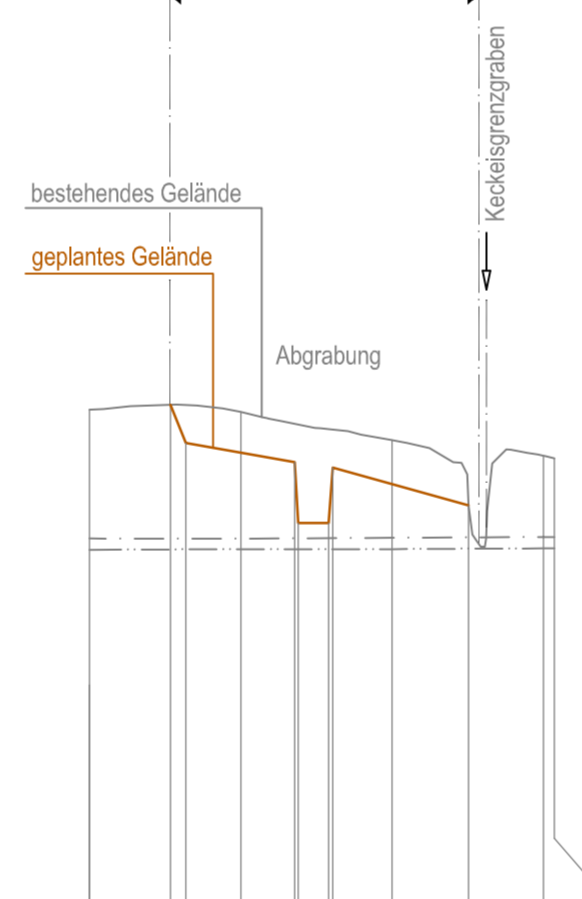

geplantes Gelände	—	müNN		431.68	431.17	430.92	430.11	430.11	430.85	430.35	
Stationierung		m		0+000	0+010.69 0+012.74	0+020	0+027.10 0+027.60	0+031.99 0+032.14	0+040	0+050.12	0+060 0+061.45
bestehendes Gelände	----	müNN		431.61	431.58			431.21		431.01 430.97	
ZW Januar - Juni	- - -	müNN		429.91	429.91			429.92		429.93 429.93	
MNW Januar - Juni	-----	müNN		429.76	429.77			429.77		429.78 429.78	

2. Änderung: (Plan-Index 01)

Planverfasser: Dr. Blasy - Dr. Øverland Datum: 19.02.2010 Geprüft: i.v. Rosar

Flughafen München GmbH, München, den 22.02.2010

gez. i.V. Dr. Josef Schwendner gez. i.V. Hermann Blomeyer

Planfeststellungsverfahren  
3. Start- und Landebahn



Objekt LANDSCHAFTSPFLEGERISCHER BEGLEITPLAN GEWÄSSERAUSBAU	Erläuterungsber.Nr. J-401
Planart REGELQUERSCHNITT UMGESTALTUNG KECKEISGRENZGRABEN	Maßstab 1: 1000/100

Planverfasser  Dr. Blasy - Dr. Øverland Beratende Ingenieure GmbH & Co. KG Moosstraße 3 82279 Eching am Ammersee <i>i.v. D. Rosar</i>	Bearb.	Kehrer
	Gezeich.	Meuser
	Geprüft	Rosar
	Datum	17.08.2007

Flughafen München GmbH München, den .....20.08.2007 gez. i.V. Dr. Josef Schwendner gez. i.V. Nils Eichbaum	Geprüft	Datum	Zeichen
		17.08.2007	BLOMEYER
	Anlage Nr. J-428		