

IN DIESEM PLAN FESTZUSTELLEN:

geplantes Gelände


NACHRICHTLICH DARGESTELLT:

Station (m)	425,00
Höhe (m)	± 0,00 (-264,40)

geplantes Gelände	
Stationierung	
bestehendes Gelände	
ZW Januar - Juni	
MNW Januar - Juni	


Schnitt 1

Umfgriff der wasserbaulichen Maßnahmen
(siehe Lageplan J-442)

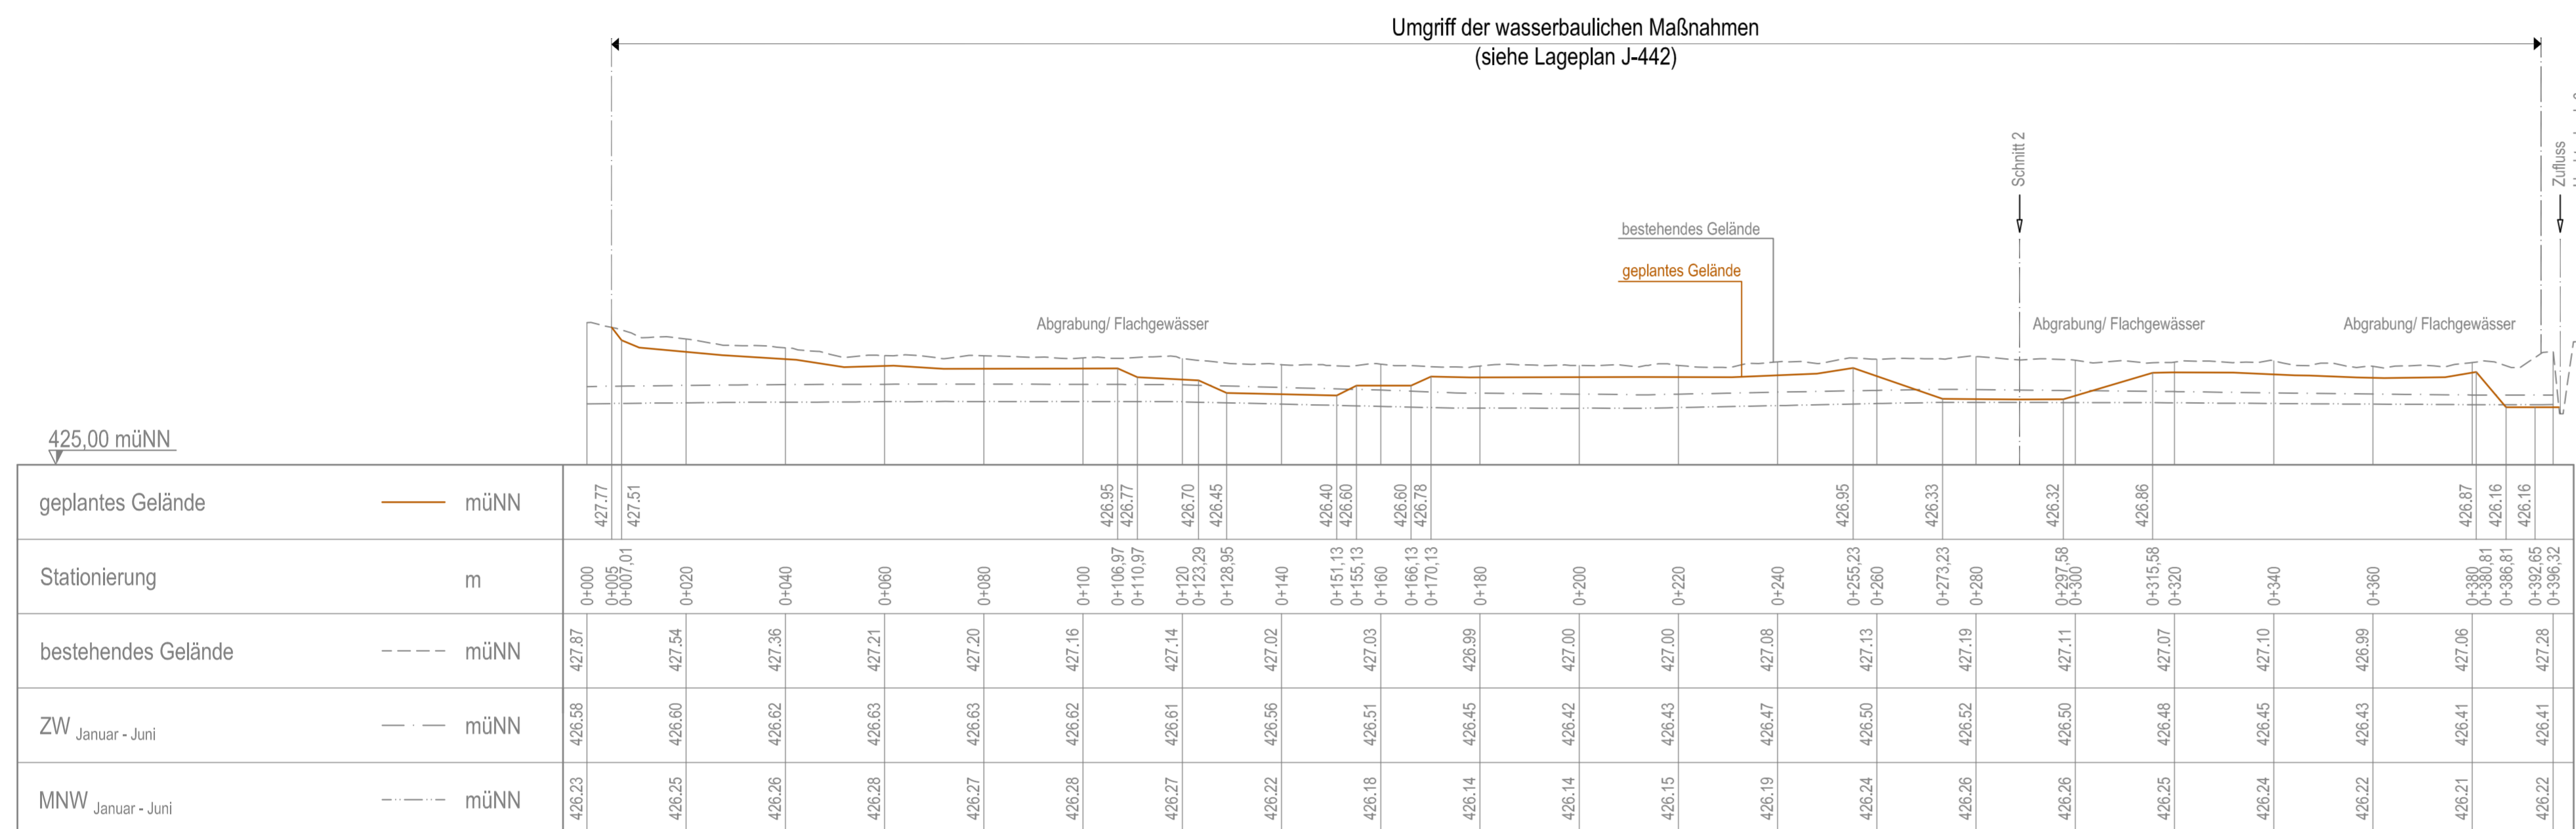

Schnitt 2

Umfgriff der wasserbaulichen Maßnahmen
(siehe Lageplan J-442)

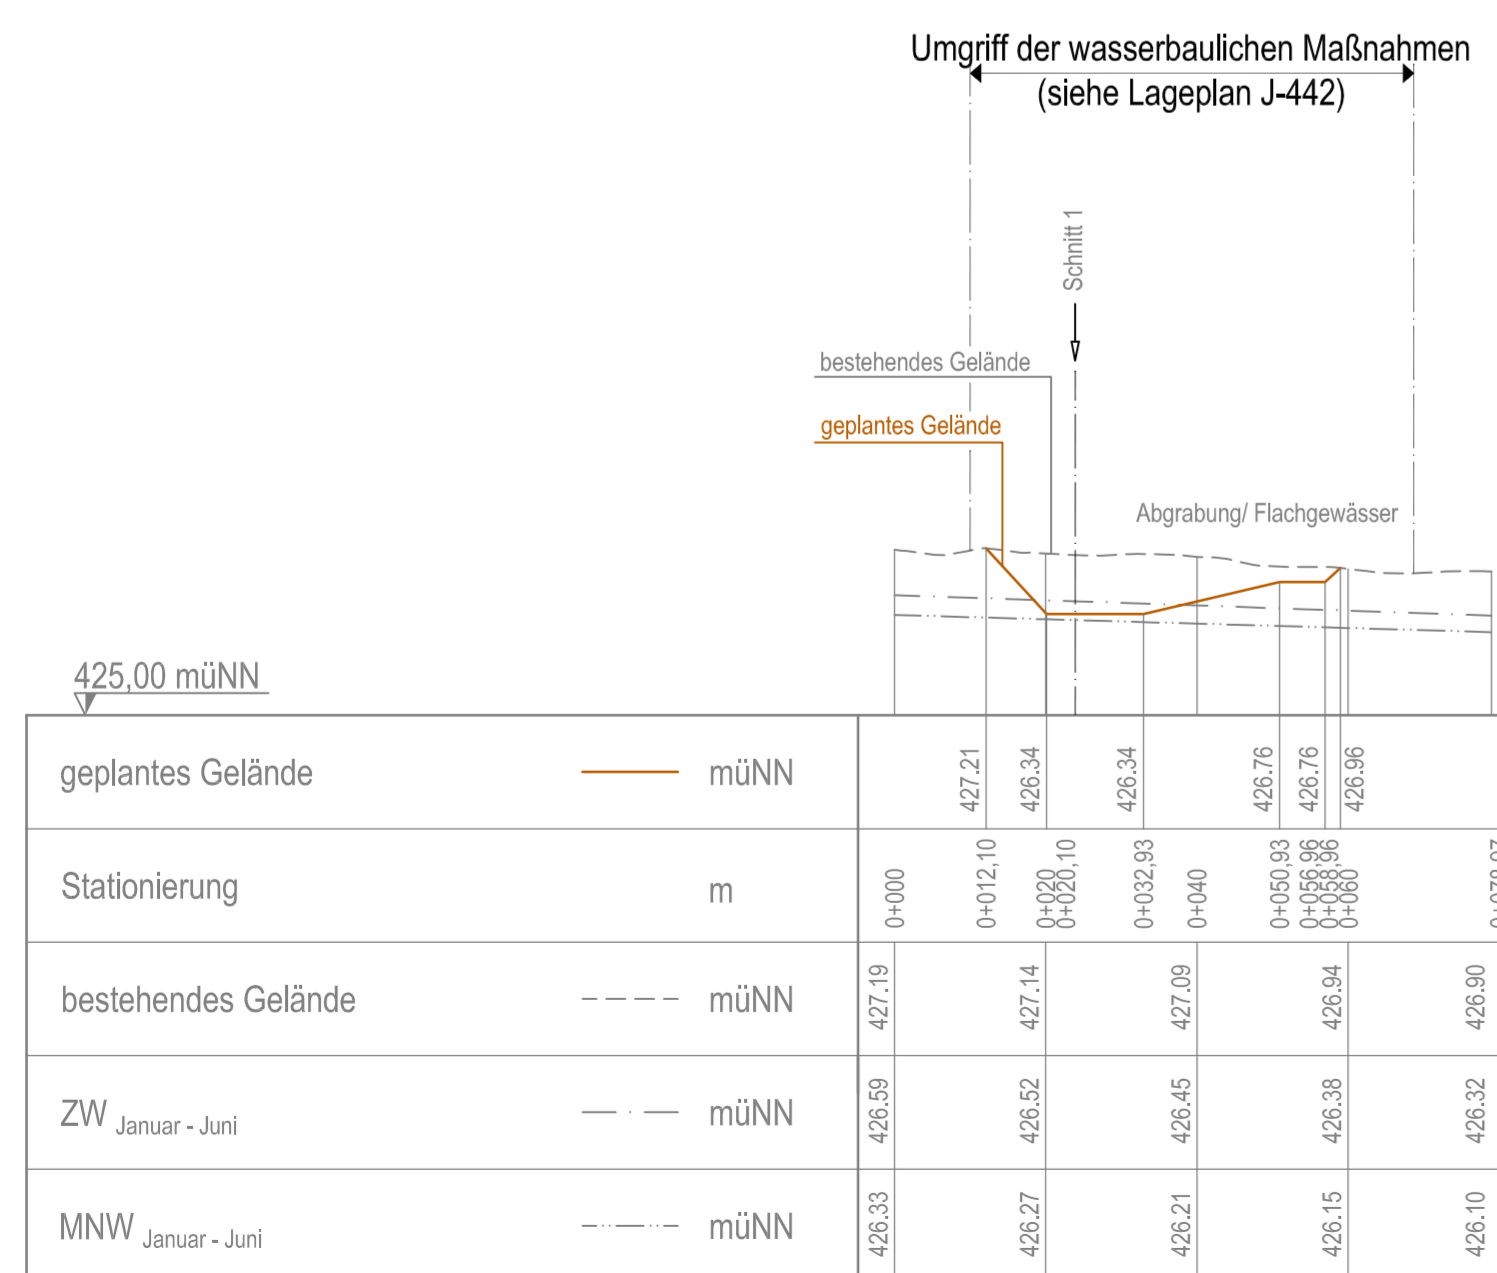

Dieser Plan wird gem. §§ 8 ff. des
Luftverkehrsgesetzes (LuftVG) festgestellt.
Regierung von Oberbayern
- Luftamt Südbayern -
Hilmar Bünchner
Bünchner
Ltd. Regierungsdirektor

2. Änderung: (Plan-Index 01)
Planverfasser: Dr. Blasy - Dr. Øverland Datum: 19.02.2010 Geprüft: i.v. J. K. B. G.
Flughafen München GmbH, München, den 22.02.2010
gez. i.V. Dr. Josef Schwendner gez. i.V. Hermann Blomeyer

**Planfeststellungsverfahren
3. Start- und Landebahn**



Objekt LANDSCHAFTSPFLEGERISCHER BEGLEITPLAN GEWÄSSERAUSBAU	Erläuterungsber.Nr. J-401
Planart REGELQUERSCHNITT UMGESTALTUNG ZUFLUSS HECHTENBACH 6	Maßstab 1: 1000/100
Planverfasser Dr. Blasy - Dr. Øverland Beratende Ingenieure GmbH & Co. KG Moosstraße 3 82279 Erding am Ammersee i.v. J. K. B. G.	Bearb. Meuser Kehrer Meuser Gezeichnet Rosar Geprüft Rosar Datum 17.08.2007
Flughafen München GmbH München, den 20.08.2007 gez. i.V. Dr. Josef Schwendner gez. i.V. Nils Eichbaum	Geprüft Datum 17.08.2007 Zeichen BLOMEYER Anlage Nr. J-443