


Regelquerschnitt im Bereich Station 0+270

Umfgriff der wasserbaulichen Maßnahmen
(siehe Lageplan J-444)

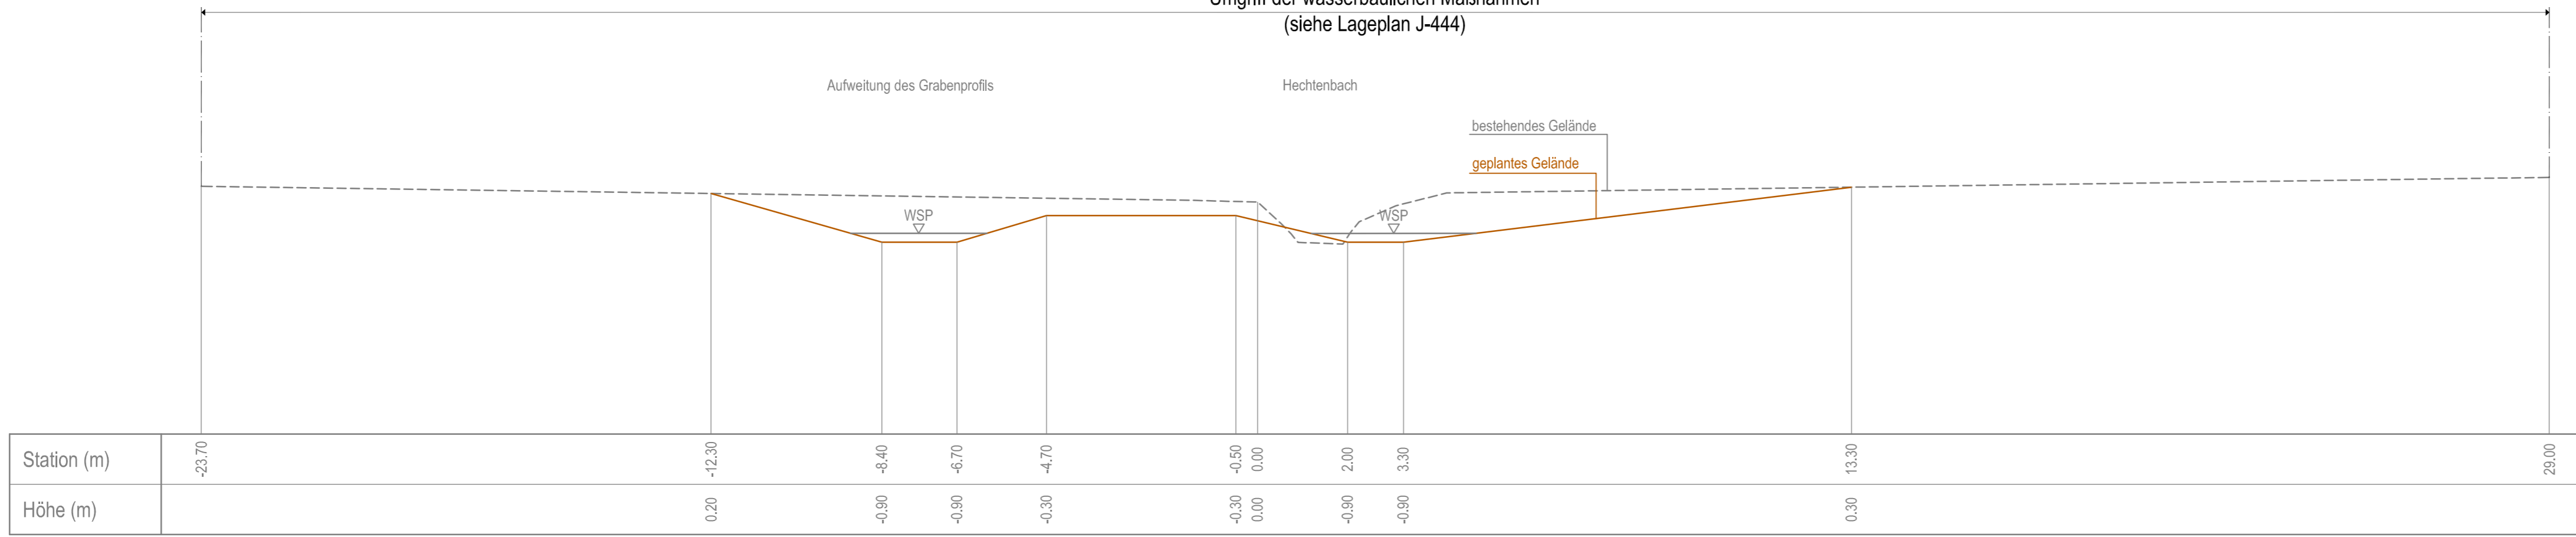

IN DIESEM PLAN FESTZUSTELLEN:

geplantes Gelände

NACHRICHTLICH DARGESTELLT:

Station (m)	-0.50	0.00
Höhe (m)	± 0.00	-0.70

Dieser Plan wird gem. §§ 8 ff. des
Luftverkehrsgesetzes (LuftVG) festgestellt.

Regierung von Oberbayern
- Luftamt Südbayern -
[Signature]
Büchner
Ltd. Regierungsdirektor

Planfeststellungsverfahren 3. Start- und Landebahn

M Flughafen
München

Objekt LANDSCHAFTSPFLEGERISCHER BEGLEITPLAN GEWÄSSERAUSBAU	Erläuterungsber.Nr. J-401
Planart REGELQUERSCHNITT UMGESTALTUNG HECHTENBACH	Maßstab 1: 100

Planverfasser Dr. Blasy - Dr. Overland Beratende Ingenieure GmbH & Co. KG Moosstraße 3 82279 Eching am Ammersee <i>i.v. D. Rosar</i>	Bearb.	Kehrer
	Gezeich.	Breunig
	Geprüft	Rosar
	Datum	17.08.2007

Flughafen München GmbH München, den20.08.2007	Geprüft	Datum	17.08.2007	Zeichen	BLOMEYER
gez. i.V. Dr. Josef Schwendner gez. i.V. Nils Eichbaum		Anlage Nr.		J-445	