



Schnitt 1
Umgriff der wasserbaulichen Maßnahmen
(siehe Lageplan J-502)

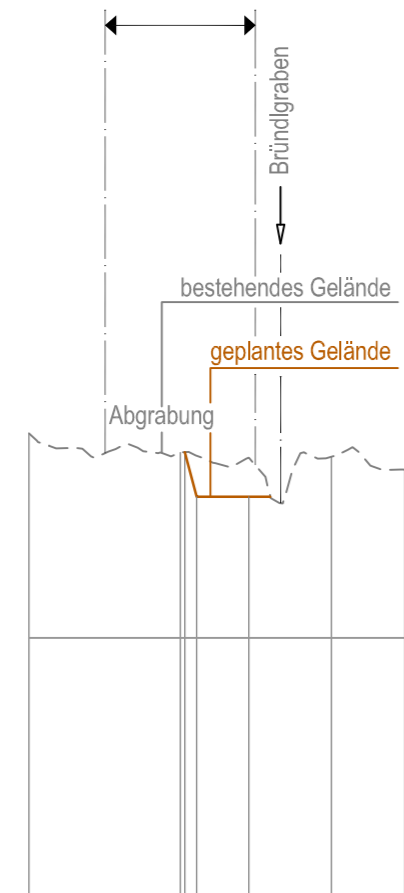

geplantes Gelände	—	müNN	450.91	450.32	450.32
Stationierung	m	0+000	0+020	0+020,80	0+022,18
bestehendes Gelände	- - -	müNN	451.16	450.90	450.85
GW _{Februar 2008}	—	müNN	448.45	448.45	448.45

Schnitt 2
Umgriff der wasserbaulichen Maßnahmen
(siehe Lageplan J-502)

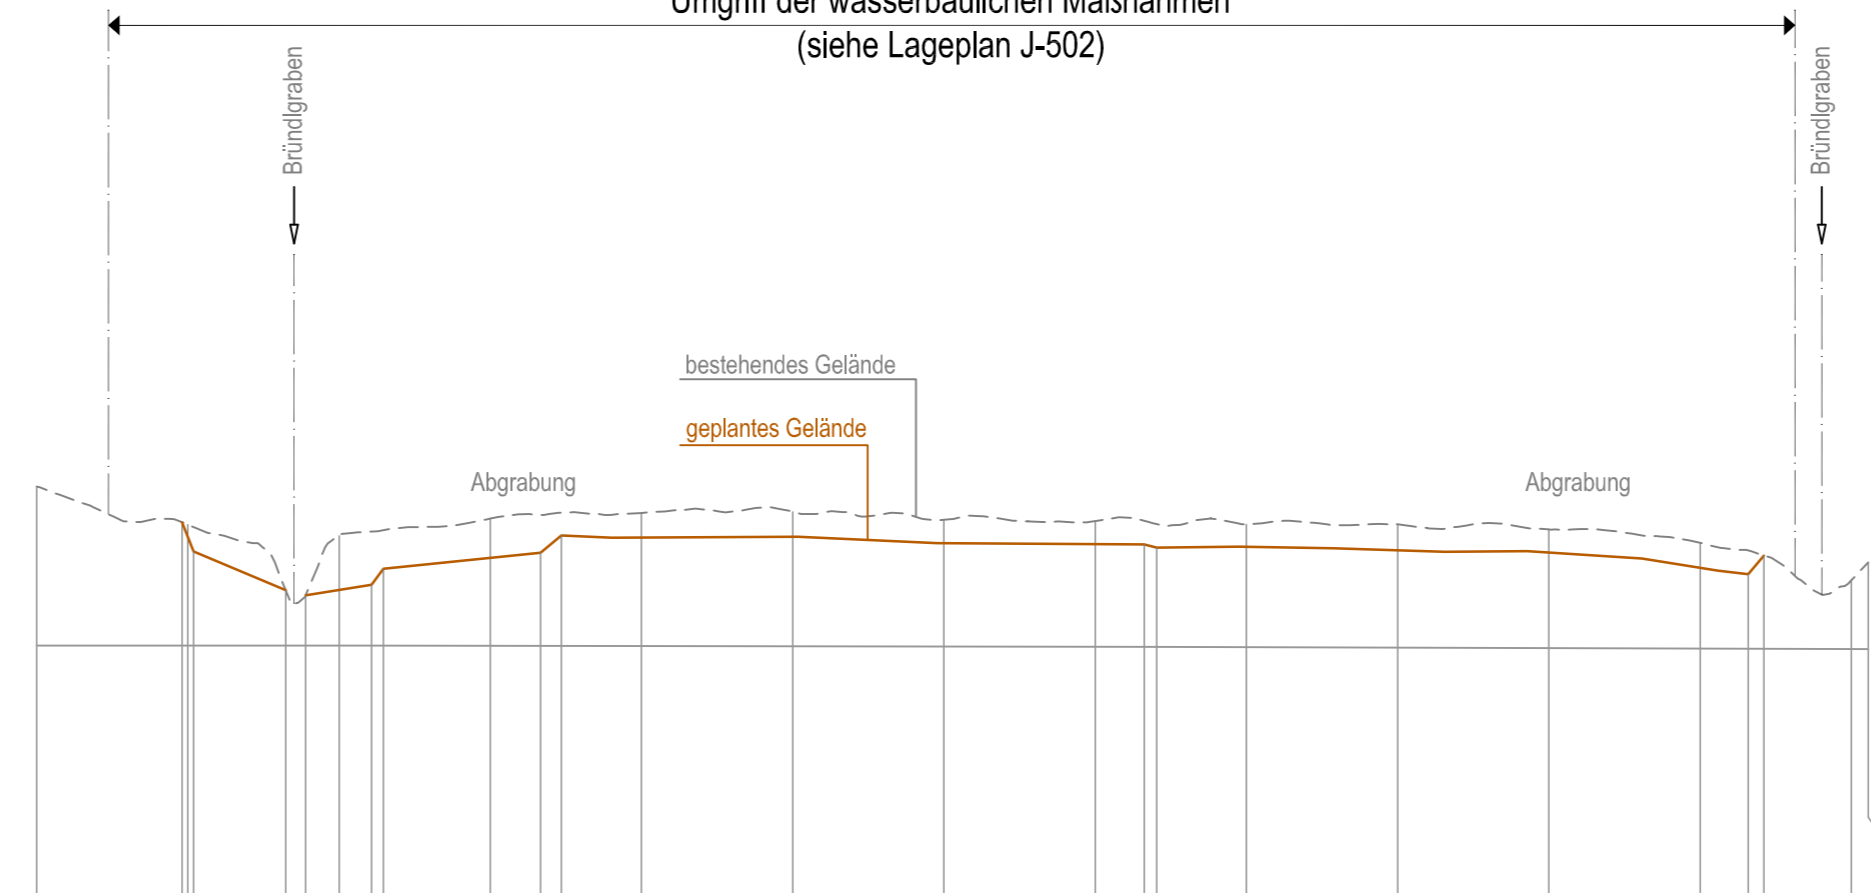

geplantes Gelände	—	müNN	449.98	449.59	449.08	449.01	449.15	449.36	449.57	449.80	449.09	449.64	449.29	449.54							
Stationierung	m	0+000	0+019,23	0+020,74	0+032,84	0+035,88	0+040	0+044,38	0+066,65	0+069,39	0+100	0+120	0+140	0+160	0+180	0+200	0+220	0+226,97	0+228,35	0+240	0+242,25
bestehendes Gelände	- - -	müNN	450.45	449.95	449.80	450.03	450.10	450.12	450.01	450.00	449.95	449.95	449.88	449.71	449.21	449.45					
GW _{Februar 2008}	—	müNN	448.35	448.35	448.35	448.35	448.34	448.34	448.34	448.33	448.33	448.32	448.31	448.31	448.30						

IN DIESEM PLAN FESTZUSTELLEN:

geplantes Gelände

NACHRICHTLICH DARGESTELLT:

geplantes Gelände

Stationierung

bestehendes Gelände

GW_{Februar 2008}

Dieser Plan wird gem. §§ 8 ff. des
Luftverkehrsgesetzes (LuftVG) festgestellt.

Regierung von Oberbayern
- Luftamt Südbayern -

Büchner
Büchner
Ltd. Regierungsdirektor

Planfeststellungsverfahren
3. Start- und Landebahn

M Flughafen
München

2. Änderung: (Plan-Index 00)

Objekt LANDSCHAFTSPFLEGERISCHER BEGLEITPLAN GEWÄSSERAUSBAU	Erläuterungsber.Nr. J-401
Planart SCHNITTE NATURNAHE UMGESTALTUNG BRÜNDLGRABEN	Maßstab 1: 1000/100

Planverfasser Dr. Blasy - Dr. Overland Beratende Ingenieure GmbH & Co. KG Moosstraße 3 82279 Echting am Ammersee <i>i.v. D. Rosar</i>	Bearb.	Kehrer
	Gezeich.	Glowacz
	Geprüft	Rosar
	Datum	19.02.2010

Flughafen München GmbH München, den22.02.2010	Geprüft	Datum	19.02.2010	Zeichen	BLOMEYER
gez. i.V. Dr. Josef Schwendner gez. i.V. Hermann Blomeyer		Anlage Nr.	J-503		