

### Planung

- offentl. Feld- und Waldweg
- Eiswärterschöpfung
- Mulde mit Fiefrichtung
- Fahrbahn mit Achse
- Barkett
- Dimmböschung
- Geb- und Radweg
- Entwässerungsgraben mit Fiefrichtung
- Stützwand

### Regelungsverzeichnis

**1.12** Nr. im Regelungsverzeichnis Blatt Nr. f.d. Objekt Nr. Tabul.  
**1.2 T** Nr. im Regelungsverzeichnis Blatt Nr. f.d. Objekt Nr. 2. Textur  
**1.2 T2** Nr. im Regelungsverzeichnis Blatt Nr. f.d. Objekt Nr. 2. Textur

### Sonstiges

- freizuhaltendes Sichtfeld
- Schutzzeichnung
- Rückbaufäche

### Versorgungseinrichtung

vorhanden

- E-MS Leitung
- E-MS Kabel
- E-NS Leitung
- E-NS Kabel
- Erdspeisung
- Fernmeldekabel
- Wasserleitung
- Schmutzwasserleitung

### Entwässerung

vorhanden

- Sammelleitung DN 300 mit Angabe der Fiefrichtung
- Kontrollschacht

### Verwaltung

- Gemarkungsgrenze
- Flurstücksgrenze

Darstellung der Fahrbahnmarkierung: nachrichtlich

### Verwaltung

- Gemarkungsgrenze
- Flurstücksgrenze

Darstellung der Fahrbahnmarkierung: nachrichtlich

### Entwässerung

vorhanden

- Sammel-Transportleitung mit Angabe der Fiefrichtung, Kontrollschacht
- Rohrdurchlass mit Böschungstück



Nr.	Art der Änderung	Datum	Name
2.T	Änderung Unterhaltspflicht	25.02.2015	Weber

Freistaat Bayern Staatliches Bauamt Traunstein	Unterlage Blatt Nr. 4	Datum Feb. 2013	Zeichen Niederberger / Weber
<b>Feststellungsentwurf</b>	gezeichnet Feb. 2013	gezeichnet Feb. 2013	Steffl
<b>B 304 Wasserburg a. Inn - Traunstein</b>	geprüft Feb. 2013	geprüft Feb. 2013	Walther
<b>Ortsumgehung Obing</b> Bau-km 0+000 - Bau-km 4+680 B 304_720_2,145 - B 304_780_1,708	<b>Lageplan</b> Maßstab 1 : 1000		


Aufgestellt: Traunstein, den 15.02.2013  
Staatliches Bauamt

2. Textur vom 25.02.2015  
Staatliches Bauamt

1. Textur vom 20.03.2014  
Staatliches Bauamt

Projekt: OU Obing  
Geobasisdaten: © Bayerische Vermessungsverwaltung (Darstellung der Flurkarte als Eigentumsnachweis nicht geeignet)

Datum: U-5\_U-10\_Plan-2Textur-SDALP-B4-Tek.FOLMUS.LP004  
Date: U-5\_U-10\_Plan-2Textur-SDALP-B4-Tek.FOLMUS.LP004

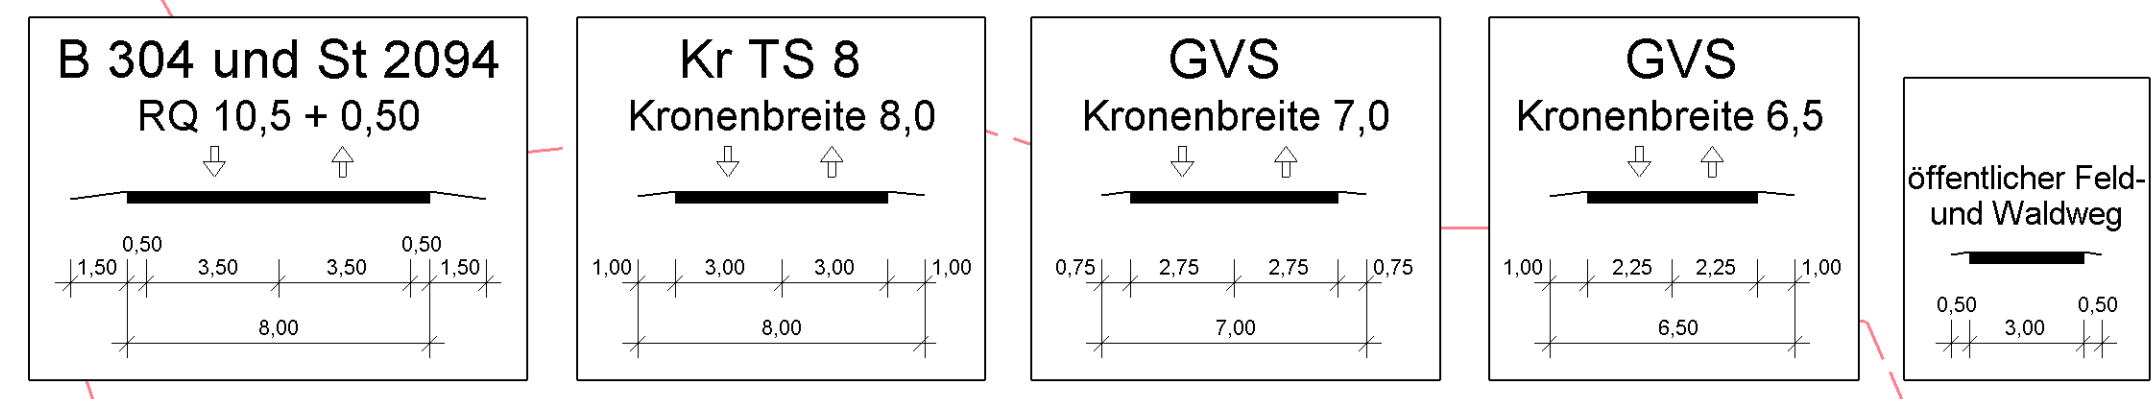

© Bayerische Vermessungsverwaltung, Geobasisdaten (Darstellung der Flurkarte als Eigentumsnachweis nicht geeignet)  
 © Bayerisches Landesamt für Umwelt, www.rfu.bayern.de