


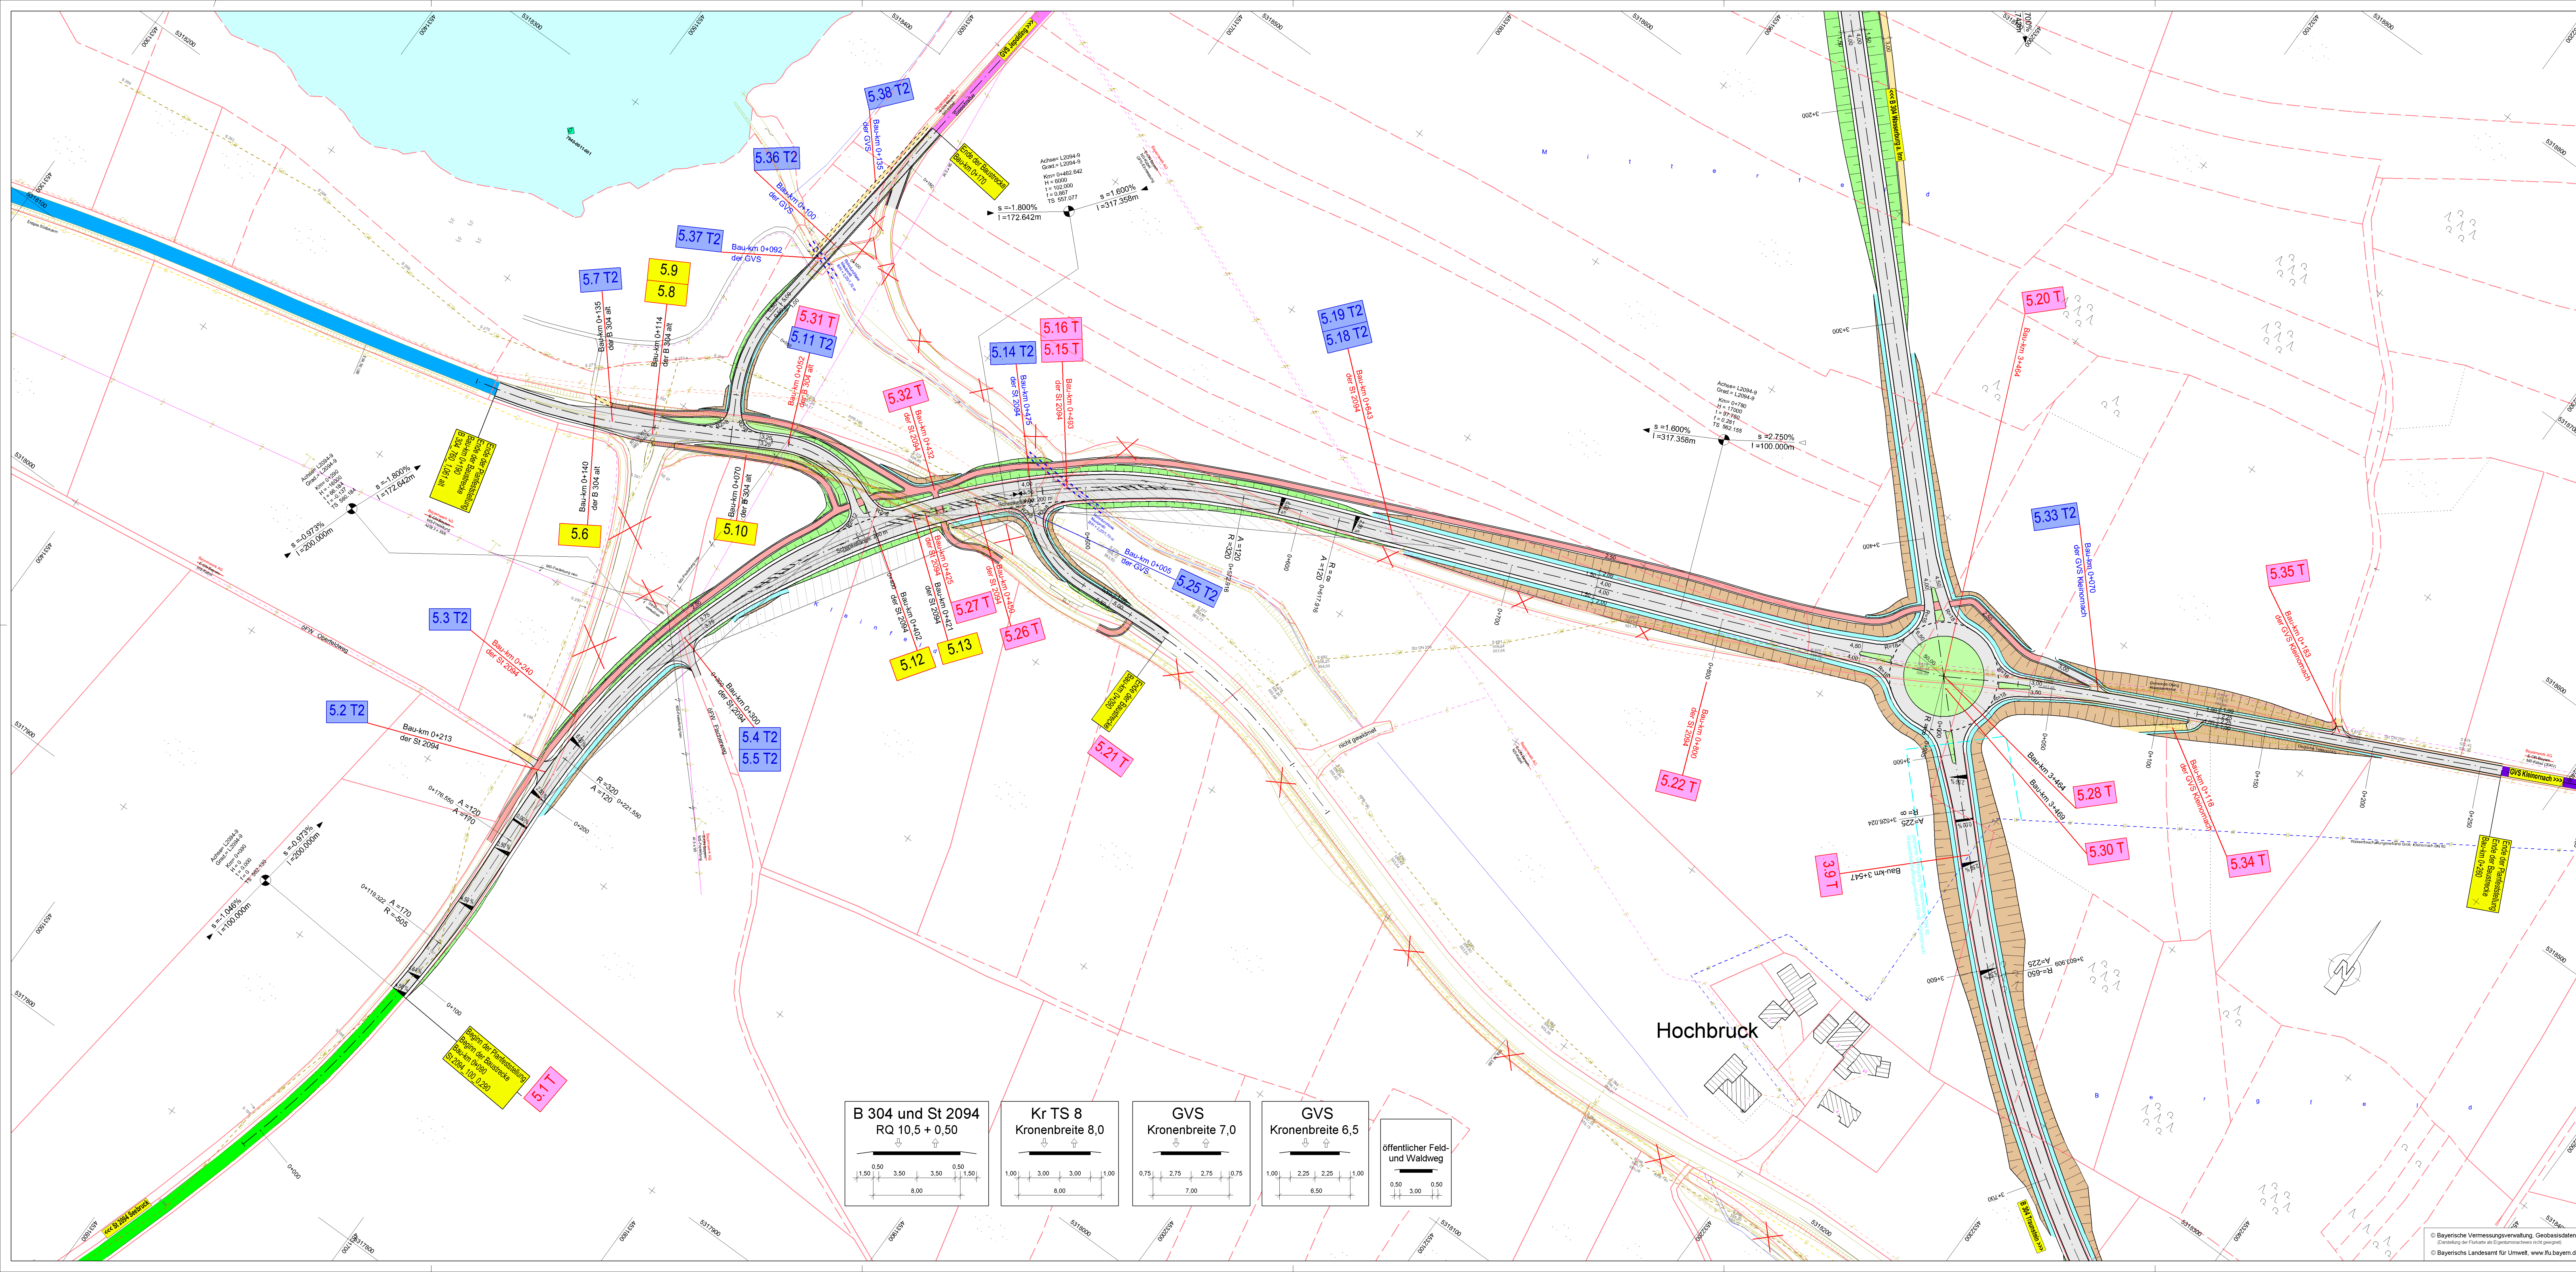

Zeichenerklärung

Planung

- offent. Feld- und Waldweg
- Mulde mit Fieberleitung
- Bauwerk
- Bauwerk mit Achse
- Bauwerk
- Dammboschung
- Geh- und Radweg
- Entwässerungsgraben mit Fieberleitung
- Stützmauer

Regelungsverzeichnis

1.12 Nr. im Regelungsverzeichnis
Blatt Nr. 13, Objekt Nr. 13

1.2 T Nr. im Regelungsverzeichnis
Blatt Nr. 13, Objekt Nr. 13

1.2 T2 Nr. im Regelungsverzeichnis
Blatt Nr. 13, Objekt Nr. 13

Sonstiges

- freizuhaltendes Sichtfeld
- Schutzeinrichtung
- Rückbaufäche

Versorgungseinrichtung

Entwässerung

Verwaltung

Planung

H = 15000 m
500,000 m
725,000 m

Neigungsbruchpunkt mit Angabe von Ausrichtung, Längsneigung und Abstand zum nächsten Neigungsbruchpunkt

Gradientenbruchpunkt

Querneigung

Darstellung der Fahrbahnmarkierung: nachrichtlich

Regelungsverzeichnis

1.12 Nr. im Regelungsverzeichnis
Blatt Nr. 13, Objekt Nr. 13

1.2 T Nr. im Regelungsverzeichnis
Blatt Nr. 13, Objekt Nr. 13

1.2 T2 Nr. im Regelungsverzeichnis
Blatt Nr. 13, Objekt Nr. 13

Sonstiges

- freizuhaltendes Sichtfeld
- Schutzeinrichtung
- Rückbaufäche

Versorgungseinrichtung

Entwässerung

Verwaltung

Planung


H = 15000 m
500,000 m
725,000 m

Neigungsbruchpunkt mit Angabe von Ausrichtung, Längsneigung und Abstand zum nächsten Neigungsbruchpunkt

Gradientenbruchpunkt

Querneigung

Darstellung der Fahrbahnmarkierung: nachrichtlich

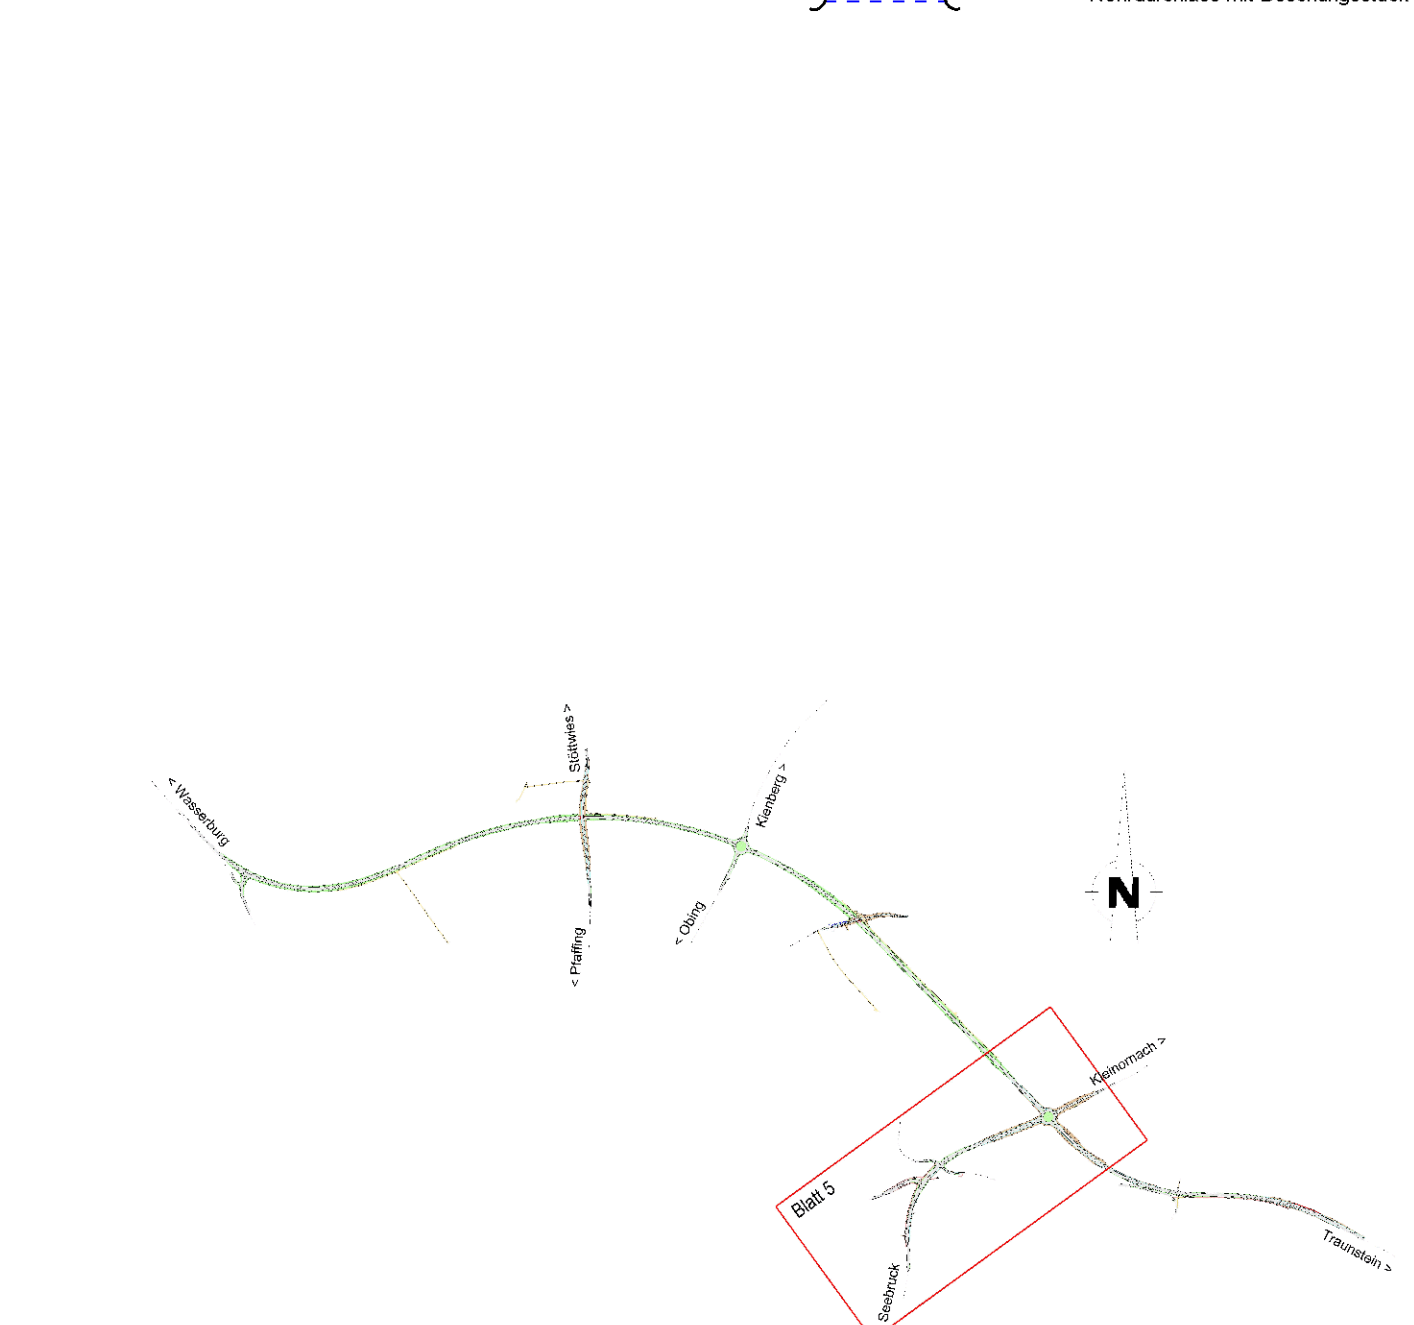

Nr.	Art der Änderung	Datum	Name
2. T	Änderung Einmündung GVS Jopelting + Hochbruck Geh- und Radweg entlang St 2094 Verlängerung Änderung Zufahrt Privatgrund (RegV 5.33 T)	25.02.2015	Weber

Freistaat Bayern Staatliches Bauamt Traunstein	Unterlage: S. T2 Blatt Nr.: 5 Datum:
bearbeitet: Feb. 2013 gezeichnet: Feb. 2013 geprüft: Feb. 2013	
Niederberger / Weber Steffl Walner	
Lageplan	
Maßstab: 1 : 1000	
Aufgestellt: Traunstein, den 15.02.2015 Staatliches Bauamt	2. Tektur vom 25.02.2015 Staatliches Bauamt
1. Tektur vom 20.03.2014 Staatliches Bauamt	Gezeichnet mit Beschlüssen des Bauamts Traunstein am 22.03.2014 am 23.04.2014 am 24.04.2014
Projekt: GVS Obing	Datum: 15.02.2015, Projekt: GVS Obing, P. 005-145, P. 005-146, P. 005-147, P. 005-148, P. 005-149, P. 005-150
Gezeichnet: © Bayerische Vermessungsverwaltung (Darstellung der Zukunft als Eigentumsverhältnis ist genehmigt)	