


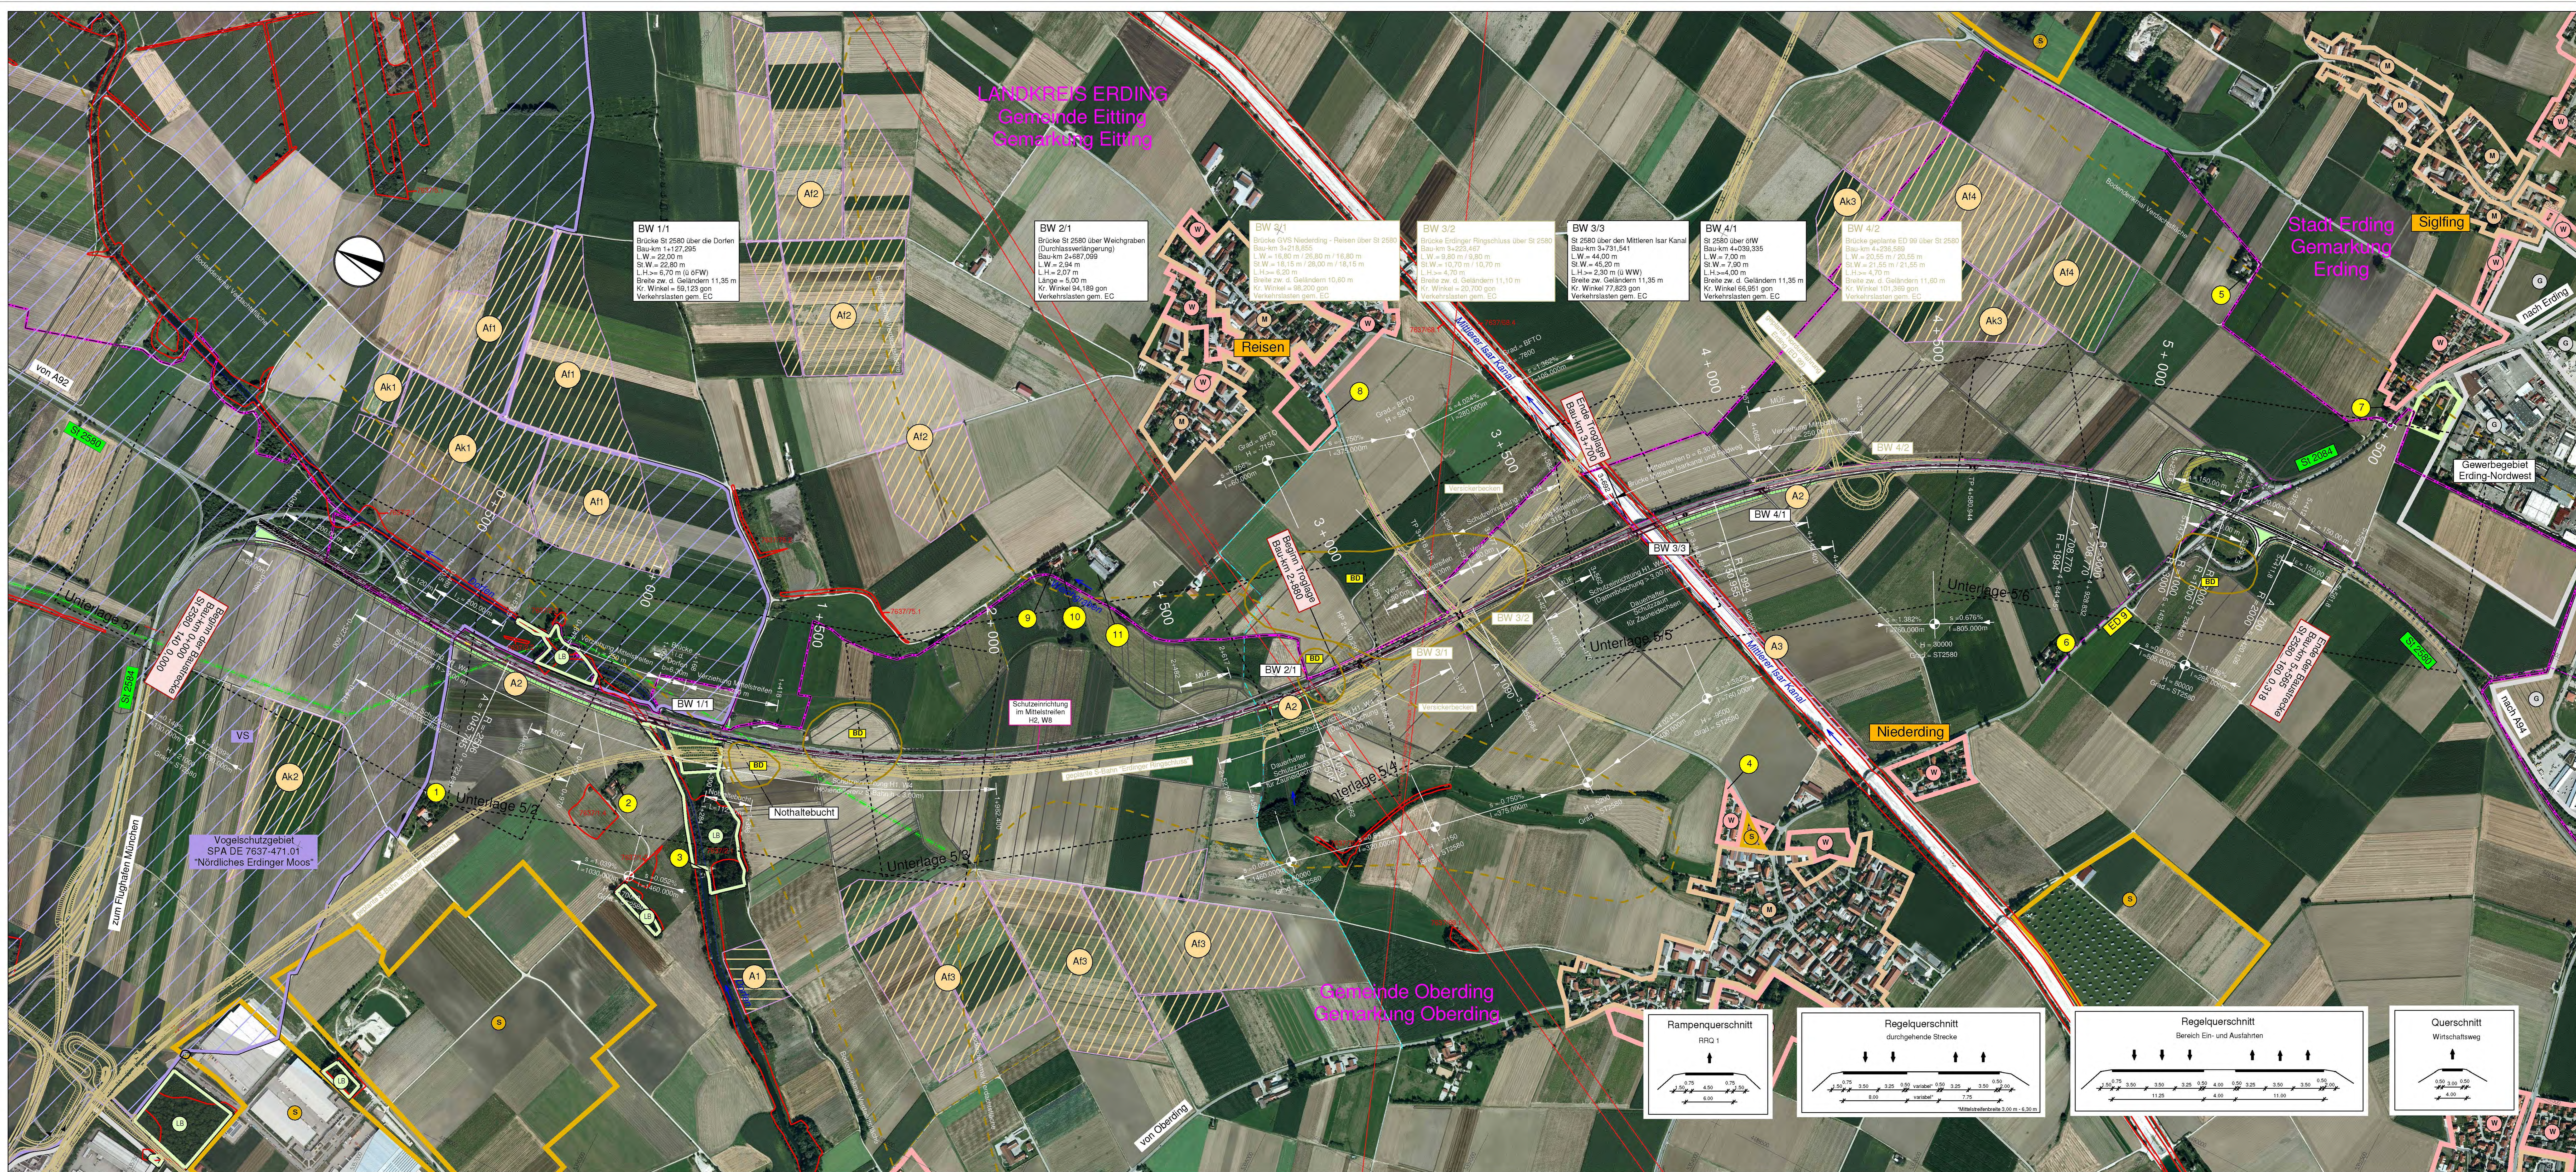

Zeichenerklärung:

Dammböschung	Wohngelände
Fahrtbahn	Mischgebiet
Mittelstreifen-/Überfahrt	Gewerbegebiet
Fahrtbahn	Sondergebiet
Bänke	Grünfläche
Mulde	Vogelschutzgebiet
Einschnittsböschung	geschütztes Biotop mit Nr.
Wirtschaftsweg	Bodendenkmal Schutzgebiete
Planung Dritter	Bodendenkmal Verdachtsflächen
Neigungsbrechpunkt	Geschützter Landschaftsbestandteil
mit Angabe von Ausrichtung, Längsneigung und Abstand zum nächsten Neigungsbrechpunkt	Ausgleichsflächen
Gradientenbruchpunkt	Ausgleichsmaßnahmen
amtlicher Grenzverlauf	
Gemeindegrenze	
Objekt-Nr. ohne Immissions-Grenzwertüberschreitung	

Zeichenerklärung Sparten:

Trinkwasserleitung	Hochspannungs Freileitung
Gasleitung	Mittelspannungskabel
Nachrichtenkabel Gas	Fernmeldekabel
	Schmutzwasserleitung

Planungsbüro Bauen und Umwelt PBU
bearbeitet: Dez. 2013
gezeichnet: Dez. 2013
geprüft: Ze.

Freistaat Bayern Staatsliches Bauamt Freising Fachbereich Straßenbau München
bearbeitet: Dez. 2013
gezeichnet: Dez. 2013
geprüft: Bonecke

Projekt: 131922
Datum: 14.02.11

Nr.	Art der Änderung	Name	Zeichen

FESTSTELLUNGSENTWURF

Strassenbauverwaltung Freistaat Bayern
Straße / Abschn.-Nr. / Station: St 2580, 140, 0,000 bis St 2580, 160, 0,318
PROJIS-Nr.:

Unterlage / Blatt-Nr.: 3
Übersichtslageplan
Maßstab: 1 : 5000

St 2580, Flughafen tangente Ost
4-streifiger Ausbau der St 2580 zwischen der St 2584 und der St 2084
Bau-km 0+000 bis Bau-km 5+565
St 2580, 140, 0,000 bis St 2580, 160, 0,318

Aufgezeichnet:
München, den 19.12.2013
Statistisches Bauamt
Stamm
Citmann, Bauingenieur

Planum: 20.12.2013

Blattgröße: 105 mm x 584 mm