

Zeichenerklärung:


	Dammböschung		H = 1500 m
	Fahrbahn		S = 1.500 %
	Mittelstreifen		L = 250,000 m
	Fahrbahn		Gradientenpunkt
	Parkett		Gradiententiefpunkt
	Mülldeponie		zu fallender Baum
	Einschnittsböschung		Objekt-Nr. ohne Grenzwertüberschreitung
	Mittelstreifenüberfahrt		geschütztes Biotop mit Nr.
	Amphibien Schutzzeineinrichtung		Bodendenkmal Schutzobjekte
	Wirtschaftsweg		Bodendenkmal Verdachtsflächen
	Rekultivierung		Vogelschutzgebiet
	Angleichung an Bestand		Gashochdruckleitung
	antiker Grenzverlauf		Nachrichtenkabel Gas
	Gemeindegrenze		Hochspannungs Freileitung
	Baufeldgrenze		Mittelspannungskabel
	Nr. im Regelungsverzeichnis		Fernmeldekabel
			Schutzzeineinrichtung
			Bohrpunkt

Zeichenerklärung Entwässerung:

	TS DN 200		Trinkwasserleitung
	DN 300 SB		Gasleitung
	DN 300 SB		Nachrichtenkabel Gas
	DN 300 SB		Hochspannungs Freileitung
	DN 300 SB		Mittelspannungskabel
	DN 300 SB		Fernmeldekabel
	DN 300 SB		Schutzzeineinrichtung
	DN 300 SB		Bohrpunkt

Zeichenerklärung Sparten:

	W		Trinkwasserleitung
	G		Gasleitung
	N		Nachrichtenkabel Gas
	H		Hochspannungs Freileitung
	M		Mittelspannungskabel
	F		Fernmeldekabel
	SW		Schutzzeineinrichtung

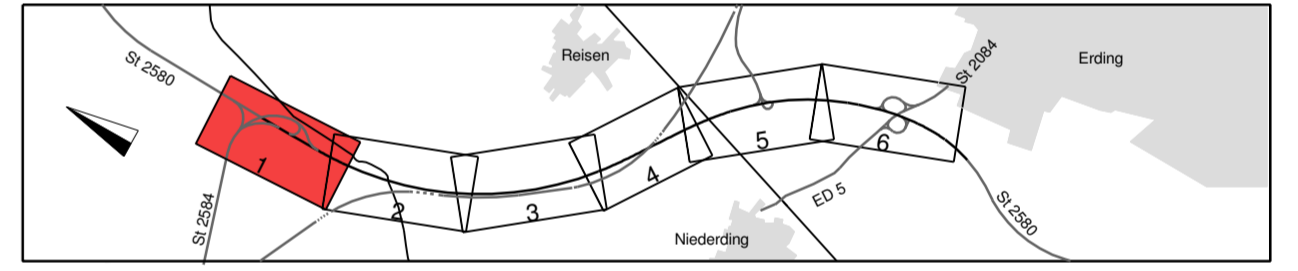

	Planungsbüro Bauen und Umwelt		Beratende Ingenieure		
	Büro: Ringstr. 114, 85748 Garching		Telefon: +49 89 30900-0		
bearbeitet Dez. 2013		Datum		Name	
gezeichnet Dez. 2013		Bär		Se.	
geprüft		Börner		Bär	
Projekt: 131922		Datum: Auslasser		Name	

Freistaat Bayern Staatliches Bauamt Freising Fachbereich Straßenbau München	bearbeitet		Datum		Name	
	gezeichnet		Börner		Börner	
geprüft		Börner		Börner		
Reg.-Nr.: 1402-1 m - 1 P		Datum		Name		

Nr.	Art der Änderung	Name	Zeichen
-----	------------------	------	---------

FESTSTELLUNGSENTWURF

Strassenbauverwaltung Freistaat Bayern	Unterlage / Blatt-Nr.: 5 / 1
Straße / Abschn.-Nr / Station: S22580_140_0,000 bis S22580_160_0,318	Lageplan Bau-km 0+000 bis Bau-km 0+700
PROJIS-Nr.:	Maßstab: 1 : 1000

St 2580, Flughafentangente Ost
4-streifiger Ausbau der St 2580
zwischen der St 2584 und der St 2084
 Bau-km 0+000 bis Bau-km 5+565
 S22580_140_0,000 bis S22580_160_0,318

Aufgestellt:
München, den 19.12.2013
Staatliches Bauamt

Ottmann, Baudirektor

Entwässerungsabschnitt 1
 Bau-km 0+000 bis Bau-km 1+158
 A₀ = 2,71 ha
 Q₀ = 321,79 l/s
 Versickerung über Mulden und Rigolen

Vogelschutzgebiet
 SPA DE 7637-471.01
 "Nördliches Erdinger Moos"

Freistaat Bayern
 Landkreis Erding
 Gemeinde Oberding
 Gemarkung Oberding

europäisches Vogelschutzgebiet

Beginn der Baustrecke
 Bau-km 0+000
 St 2580_140_0,000