

Entwässerungsabschnitt 1
 Bau-km 0+000 bis Bau-km 1+158
 $A_{1.1} = 2,71$ ha
 $Q_{1.1, n=1} = 321,79$ l/s
 Versickerung über Mulden und Rigolen

Entwässerungsabschnitt 2
 Bau-km 1+158 bis Bau-km 2+936
 $A_{1.2} = 2,45$ ha
 $Q_{1.2, n=1} = 274,86$ l/s
 Versickerung über Mulden und Rigolen

2.2.1
 BW 1/1
 Brücke St 2580 über die Dorfen
 Bau-km 1+127,295
 L.W. = 22,00 m
 S.L.W. = 22,80 m
 L.H. = 6,70 m (i. d. F.W.)
 Breite zw. d. Geländern 11,35 m
 Kr. Winkel = 59,123 gon
 Verkehrslasten gem. EC

Vogelschutzgebiet
 SPA DE 7637/1.01
 "Nördliches Erdinger Moos"

LANDKREIS ERDING
 Gemeinde Eitting
 Gemarkung Eitting

LANDKREIS ERDING
 Gemeinde Oberding
 Gemarkung Oberding

FREISTAAT BAYERN
 LANDKREIS ERDING
 Gemeinde Oberding
 Gemarkung Oberding

Zeichenerklärung:


	Dammböschung
	Fahrbahn
	Mittelstreifen
	Fahrbahn
	Bankett
	Mulde
	Einschnittsböschung
	Mittelstreifenüberfahrt
	Schutzeinrichtung
	Amphibienschutzeinrichtung
	Wirtschaftsweg
	Rekultivierung
	Angleichung an Bestand
	amtlicher Grenzverlauf
	Gemeindegrenze
	Baufeldgrenze
	Nr. im Regelungsverzeichnis
	Neigungsbrechpunkt mit Angabe Ausrundungshalbmesser, Längeneigung und Abstand zum nächsten Neigungsbrechpunkt
	Gradientenstichpunkt
	zu fallender Baum
	Objekt-Nr. ohne Grenzwertüberschreitung
	geschütztes Biotop mit Nr.
	Bodendenkmal Schutzobjekte
	Bodendenkmal Verdachtsflächen
	Vogelschutzgebiet
	Geschützte Landschaftsbestandteile
	Planung Dritter
	Bohrpunkt

Zeichenerklärung Entwässerung:

	Transportsickerleitung DN 200
	Regenwasserkanal mit Angabe von Nennweite, Material, Fließrichtung, Länge, Gefälle
	Kontrollschacht
	Absetzschacht
	Muldenlauf
	Straßeneinlauf
	Schilzrinne
	partieller Sickerdom

Zeichenerklärung Sparten:

	Trinkwasserleitung
	Gasleitung
	Nachrichtenkabel Gas
	Hochspannungsfreileitung
	Mittelspannungskabel
	Fernmeldekabel
	Schmutzwasserleitung

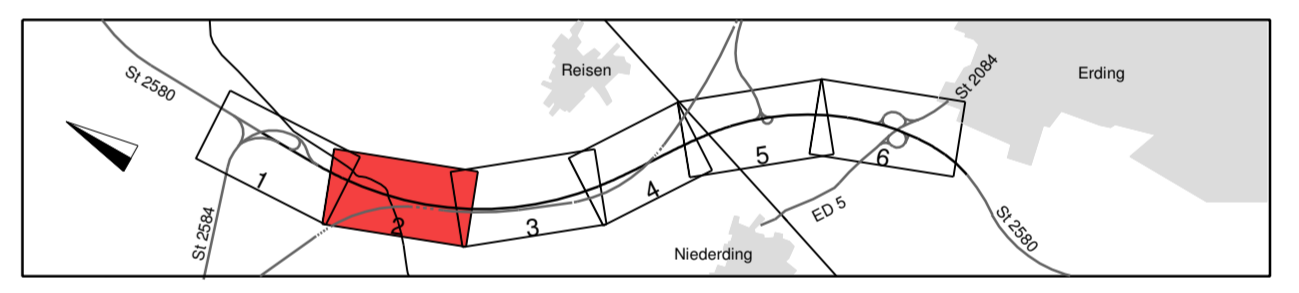

	Planungsbüro Bauen und Umwelt Beratende Ingenieure Büro Ing. FH Kurt Gecker Helmuth-Hubert-Str. 1 80335 München Tel.: 089 300 7919 Fax: 089 300 791 216 E-Mail: post@pbbu.de www.pbbu.de	bearbeitet gezeichnet geprüft	Dez. 2013 Dez. 2013 Bär	Name Se.
	Projekt: 131922			
	Datum: Ausfertigung			

Freistaat Bayern Staatliches Bauamt Freising Fachbereich Straßenbau München Wiesenstraße 43 80719 München Tel.: 089 300 7919 Fax: 089 300 791 216 E-Mail: post@stbawm.bayern.de		bearbeitet gezeichnet geprüft	Dez. 2013 Dez. 2013 Benecke	Name Bonecke
		Reg.-Nr.: 1402 - 1 m - 1 P		
		Datum		

Nr.	Art der Änderung	Name	Zeichen

FESTSTELLUNGSENTWURF

Straßenbauverwaltung Freistaat Bayern	Unterlage / Blatt-Nr.: 5 / 2
Straße / Abschn.-Nr. / Station: St 2580 140 0,000 bis St 2580 160 0,318	Lageplan Bau-km 0+700 bis Bau-km 1+750
PROJUS-Nr.:	Maßstab: 1 : 1000

St 2580, Flughafen tangente Ost
4-streifiger Ausbau der St 2580
zwischen der St 2584 und der St 2084
 Bau-km 0+000 bis Bau-km 5+565
 St 2580 140 0,000 bis St 2580 160 0,318

Aufgestellt:
 München, den 19.12.2013
 Staatliches Bauamt

 Oltmann, Baudirektor