

Zeichenerklärung:


	Dammböschung
	Fahrbahn
	Mittelstreifen
	Fahrbahn
	Bankett
	Mulde
	Einschnittsböschung
	Mittelstreifenüberfahrt
	Schutzeinrichtung
	Amphibienschutzeinrichtung
	Wirtschaftsweg
	Rekultivierung
	Angleichung an Bestand
	amtlicher Grenzverlauf
	Gemeindegrenze
	Baufeldgrenze
	Nr. im Regelungsverzeichnis
	Neigungsbrechpunkt mit Angabe Ausrundungshalbmesser, Längeneigung und Abstand zum nächsten Neigungsbrechpunkt
	Gradientenstichpunkt
	zu fallender Baum
	Objekt-Nr. ohne Grenzwertüberschreitung
	geschütztes Biotop mit Nr.
	Bodendenkmal Schutzobjekte
	Bodendenkmal Verdachtsflächen
	Vogelschutzgebiet
	Landschaftsbestandteil
	Planung Dritter
	Bohrpunkt

Zeichenerklärung Entwässerung:

	Transportsickerleitung DN 200
	Regenwasserkanal mit Angabe von Nennweite, Material, Fließrichtung, Länge, Gefälle
	Kontrollschacht
	Absetzschacht
	Muldenlauf
	Straßeneinlauf
	Schilzrinne
	partieller Sickerdom

Zeichenerklärung Sparten:

	Trinkwasserleitung
	Gasleitung
	Nachrichtenkabel Gas
	Hochspannung Freileitung
	Mittelspannungskabel
	Fernmeldekabel
	Schmutzwasserleitung

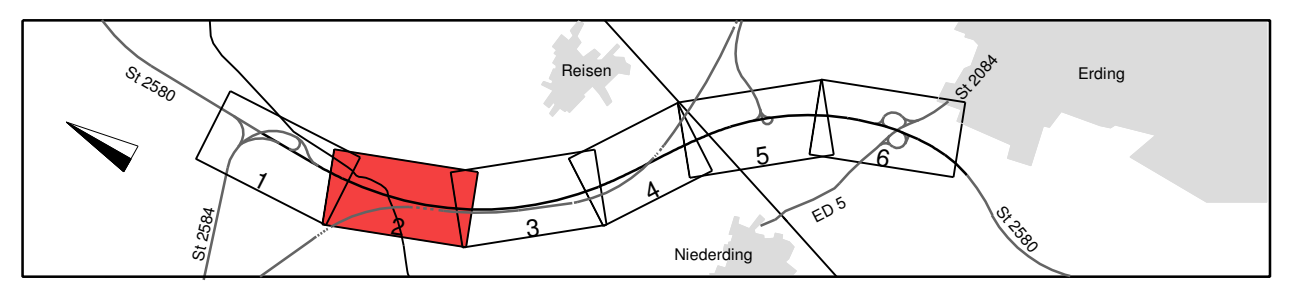

	Planungsbüro Bauen und Umwelt Beratende Ingenieure Büro Ing. FH Kurt Gecker Dachauerstr. 10 80333 München Tel.: 089 300 7919 Fax: 089 300 791 216 E-Mail: post@pbbu.de www.pbbu.de	Datum: Dez. 2013 Name: Bär gezeichnet: Bär geprüft: Bär Projekt: 131922 Datum: Ausfert.
--	--	--

Freistaat Bayern Staatliches Bauamt Freising Fachbereich Straßenbau München		Datum: Dez. 2013 Name: Bonecke gezeichnet: Bonecke geprüft: Bonecke Reg.-Nr.: 1402 - 1 m - 1 P
---	--	--

Nr.	Art der Änderung	Name	Zeichen

FESTSTELLUNGSENTWURF

Straßenbauverwaltung Freistaat Bayern	Unterlage / Blatt-Nr.: 5 / 2
Straße / Abschn.-Nr. / Station: St 2580 140 0,000 bis St 2580 160 0,318	Lageplan Bau-km 0+700 bis Bau-km 1+750
PROJUS-Nr.:	Maßstab: 1 : 1000

St 2580, Flughafen tangente Ost
4-streifiger Ausbau der St 2580
zwischen der St 2584 und der St 2084
 Bau-km 0+000 bis Bau-km 5+565
 St 2580 140 0,000 bis St 2580 160 0,318

Aufgestellt: München, den 19.12.2013 Staatliches Bauamt		Oltmann, Baudirektor
Projektor: 20.12.2013	Planungsleiter:	